


### ЧЕРТЕЖ МЕЖЕВАНИЯ ТЕРРИТОРИИ

"Техническое перевооружение системы электроснабжения электросетевого оборудования от ПС "Н.Быковка" до отпайки ВЛ-10 кВ ПС "Кошки" на МНС "Апальковская" в границах сельского поселения Нямня Быковка муниципального района Кошкинский Самарской области

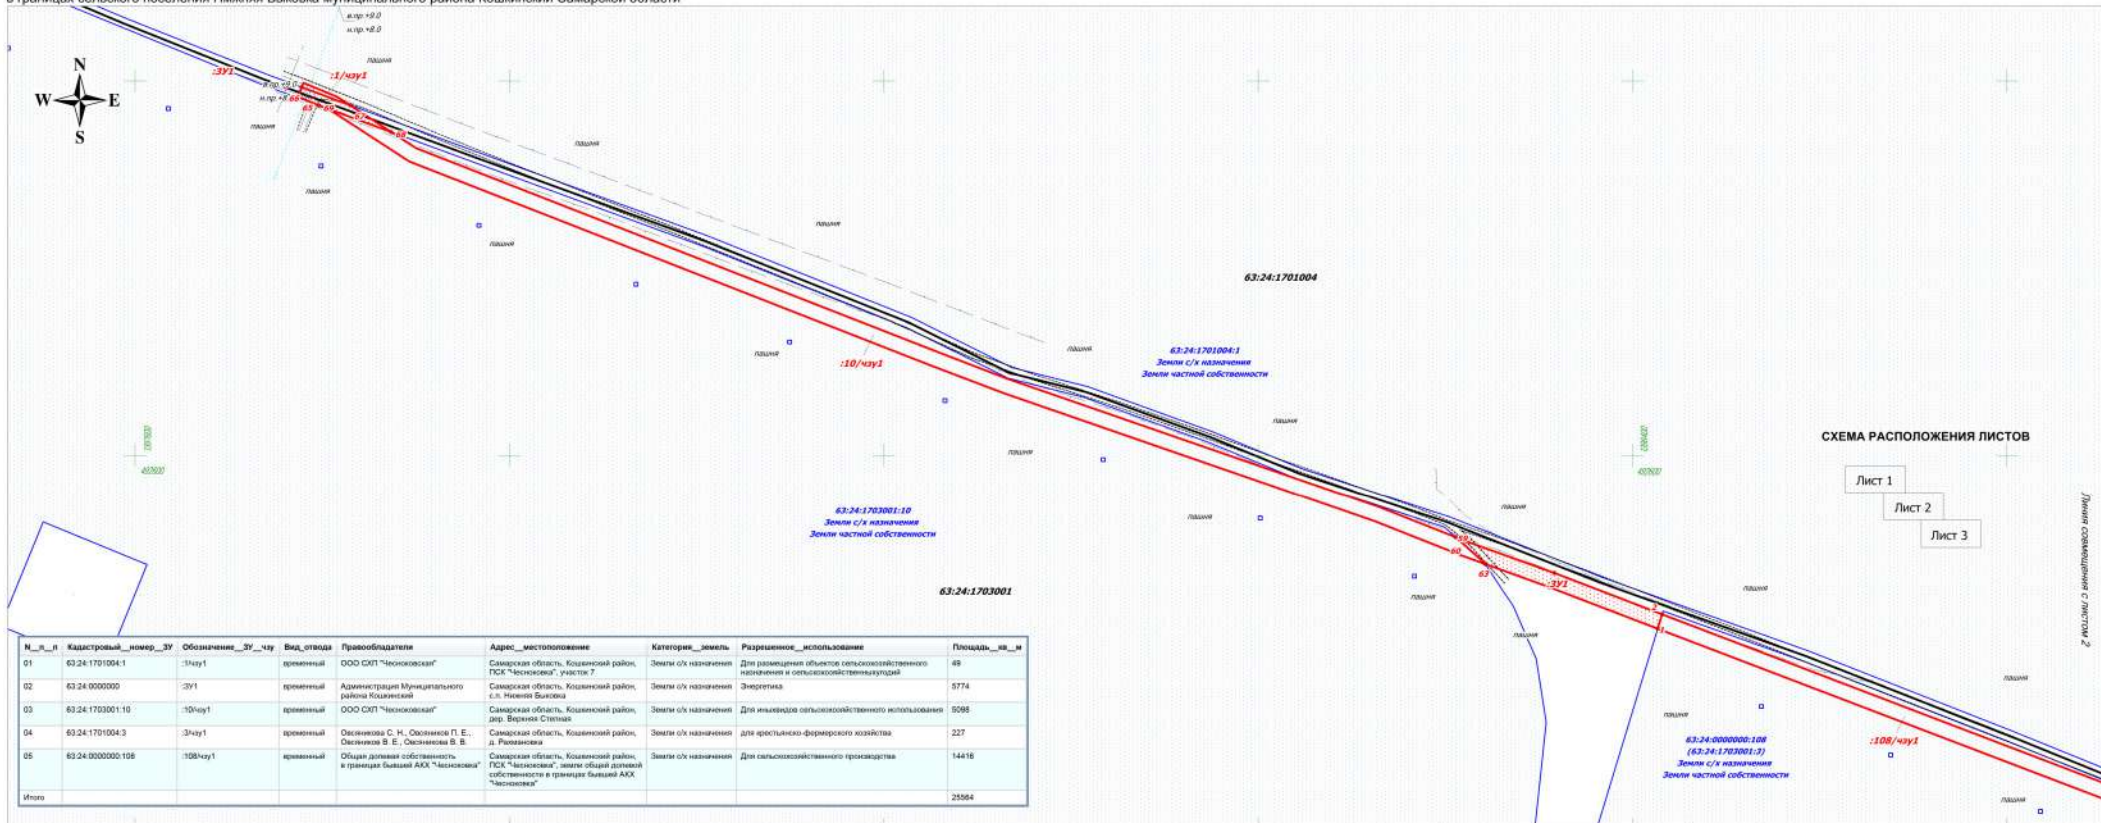

#### СХЕМА РАСПОЛОЖЕНИЯ ЛИСТОВ



| № п/п | Кадастровый номер ЗУ | Обозначение ЗУ, чу | Вид отвода | Правообладатель  | Адрес, местоположение   | Категория земель     | Разрешенное использование  | Площадь кв. м |
|-------|----------------------|--------------------|------------|--|---|----------------------|--|---------------|
| 01    | 63:24:1701004-1      | :1/чу1             | временный  | ООО СХП "Часиковский"  | Самарская область, Кошкинский район, ПСХ "Часиковская", участок 7   | Земли с/х назначения | Для размещения объектов сельскохозяйственного назначения и сельскохозяйственных угодий | 48            |
| 02    | 63:24:0000000        | :ЗУ1               | временный  | Администрация Муниципального района Кошкинский                       | Самарская область, Кошкинский район, с.п. Нямня Быковка   | Земли с/х назначения | Энергетика   | 5774          |
| 03    | 63:24:1703001-10     | :10/чу1            | временный  | ООО СХП "Часиковский"  | Самарская область, Кошкинский район, дер. Верхняя Ступа   | Земли с/х назначения | Для инвентаря сельскохозяйственного использования                                      | 5098          |
| 04    | 63:24:1701004-3      | :3/чу1             | временный  | Осипенкова С. Н., Осипенков П. Е., Осипенков В. Е., Осипенковы В. В. | Самарская область, Кошкинский район, д. Роговановка   | Земли с/х назначения | для крестьянско-фермерского хозяйства  | 227           |
| 05    | 63:24:0000000-108    | :108/чу1           | временный  | Общая долевая собственность в границах бывшей АХК "Часиковская"      | Самарская область, Кошкинский район, ПСХ "Часиковская", земли общей долевой собственности в границах бывшей АХК "Часиковская" | Земли с/х назначения | Для сельскохозяйственного производства   | 14418         |
| Итого |                      |                    |            |  |   |                      |  | 23564         |

#### Условные обозначения:

- Границы территории, в отношении которой осуществляется подготовка проекта межевания
- Граница кадастрового квартала и его номер
- Граница земельного участка и его номер
- Границы образуемых земельных участков
- Границы образуемых частей земельных участков
- Поворотная точка границы образуемых земельных участков


#### Примечание:

- Существующие, устанавливаемые и отменяемые красные линии отсутствуют
- Линии отступа от красных линий в целях придания мест допустимого размещения зданий, строений, сооружений не устанавливаются
- Необходимость для резервирования и изъятия для государственных и муниципальных нужд отсутствуют
- Границы зон действия публичных сервитютов отсутствуют
- Границы земельных участков, образование которых предусмотрено схемой расположения земельного участка или земельных участков на кадастровом плане территории, срок действия которой не истек отсутствуют

#### Примечание:

- Перечень координат поворотных точек образуемых участков приведен в текстовой части проекта

|                    |                   |         |      |  |  |  |      |        |
|--------------------|-------------------|---------|------|--|--|--|------|--------|
| <b>ООО "РИТЭК"</b> |                   |         |      | Проект межевания территории для строительства объекта ООО "РИТЭК" "Техническое перевооружение системы электроснабжения электросетевого оборудования от ПС "Н.Быковка" до отпайки ВЛ-10 кВ ПС "Кошки" на МНС "Апальковская" в границах сельского поселения Нямня Быковка муниципального района Кошкинский Самарской области |  |  |      |        |
| Изм/Лист           | № документа       | Подпись | Дата |  |  |  |      |        |
| Исполнит:          | Прошьялякина Е.В. |         |      | <b>Проект межевания территории. Графическая территория.</b>  |  | Стадия   | Лист | Листов |
| Директор:          | Ховрин Н.А.       |         |      |  |  | ПП   | 1    | 3      |
|                    |                   |         |      | Чертеж межевания территории. М 1:2000  |  | ООО "Средневолжская землеустроительная компания" г. Самара |      |        |

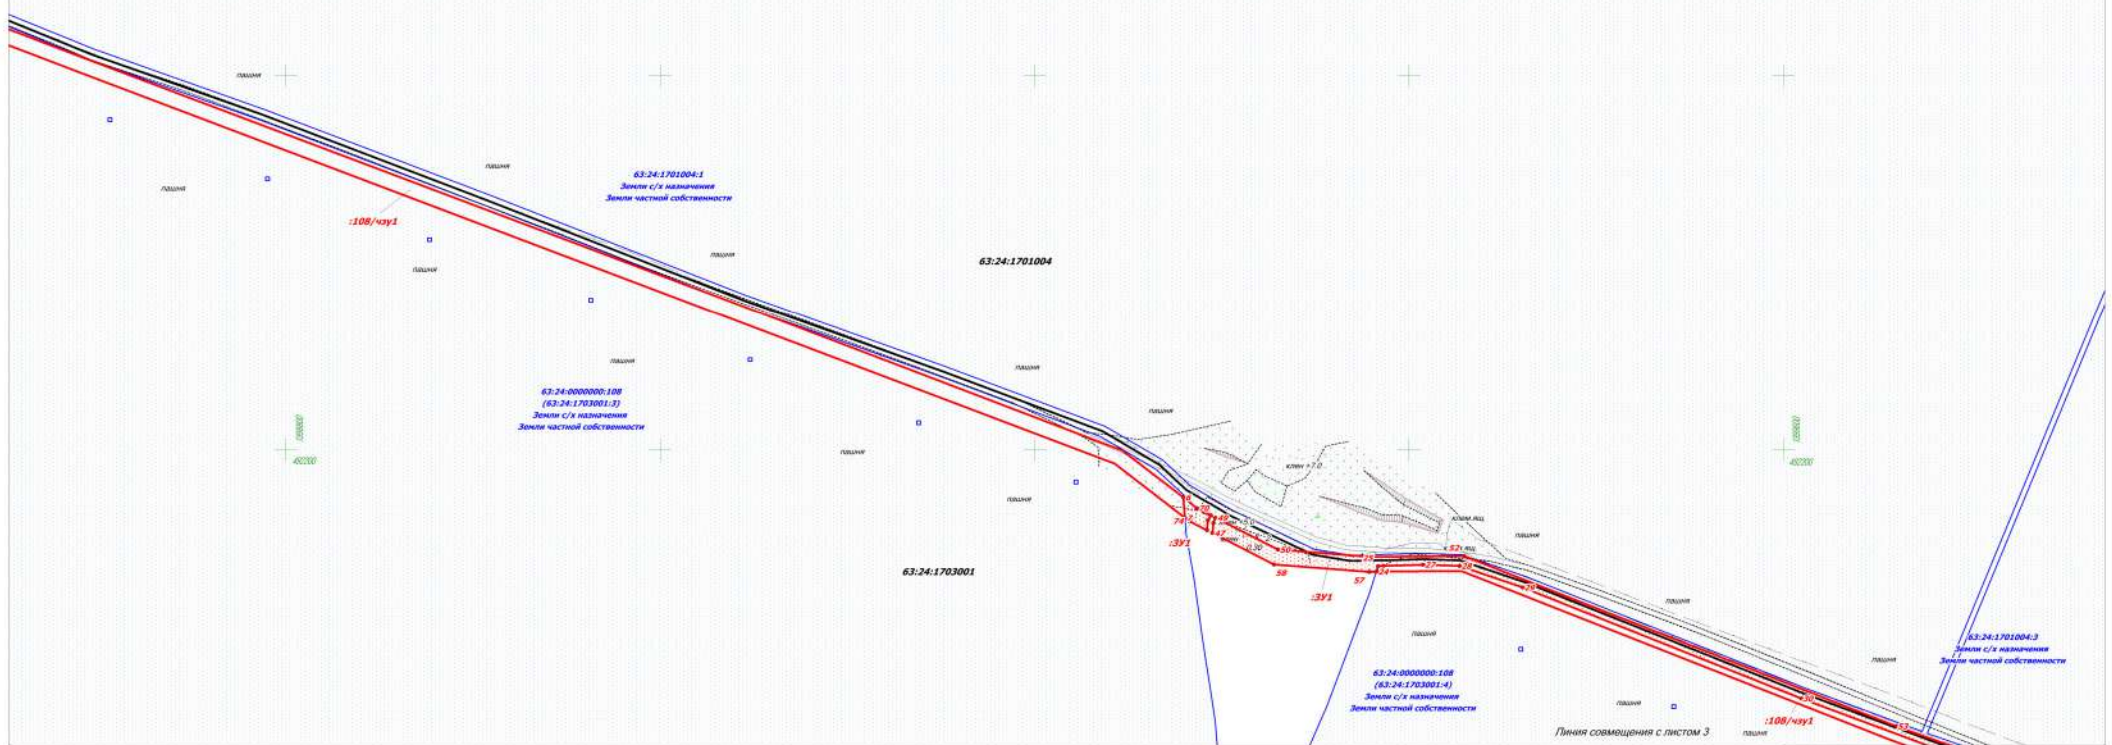

|     |      |             |         |      |  |      |
|-----|------|-------------|---------|------|--|------|
| Изм | Лист | № документа | Подпись | Дата | Чертеж межевания территории.<br>М 1:2000 | Лист |
|     |      |             |         |      |  | 2    |





59

Линия совмещения с листом 2

63:24:0000000:108  
(63:24:1703001:4)  
Земли с/х назначения  
Земли частной собственности

63:24:1701004:3  
Земли с/х назначения  
Земли частной собственности

63:24:0000000:108  
(63:24:1703004:2)  
Земли с/х назначения  
Земли частной собственности

63:24:1701004

63:24:0000000:108  
(63:24:1703001:5)  
Земли с/х назначения  
Земли частной собственности

63:24:1703001

63:24:1702005

63:24:0000000:108  
(63:24:1702005:3)  
Земли с/х назначения  
Земли частной собственности

63:24:1705001

63:24:0000000:108  
(63:24:1705001:5)  
Земли с/х назначения  
Земли частной собственности

в пр. +9.5  
н.пр. +8.5

в пр. +9.2  
н.пр. +8.2

| Изм | Лист | № документа | Подпись | Дата |
|-----|------|-------------|---------|------|
|     |      |             |         |      |

Чертеж межевания территории.  
М 1:2000

Лист  
3