




МАТЕРИАЛЫ ПО ОБОСНОВАНИЮ ПРОЕКТА ПЛАНИРОВКИ ТЕРРИТОРИИ

Техническое перевооружение выходящего трубопровода от с/в №230 Соборновского месторождения до АГЗУ-2 Соборновского месторождения в границах сельского поселения Нижняя Быковка Кошкинского района Самарской области

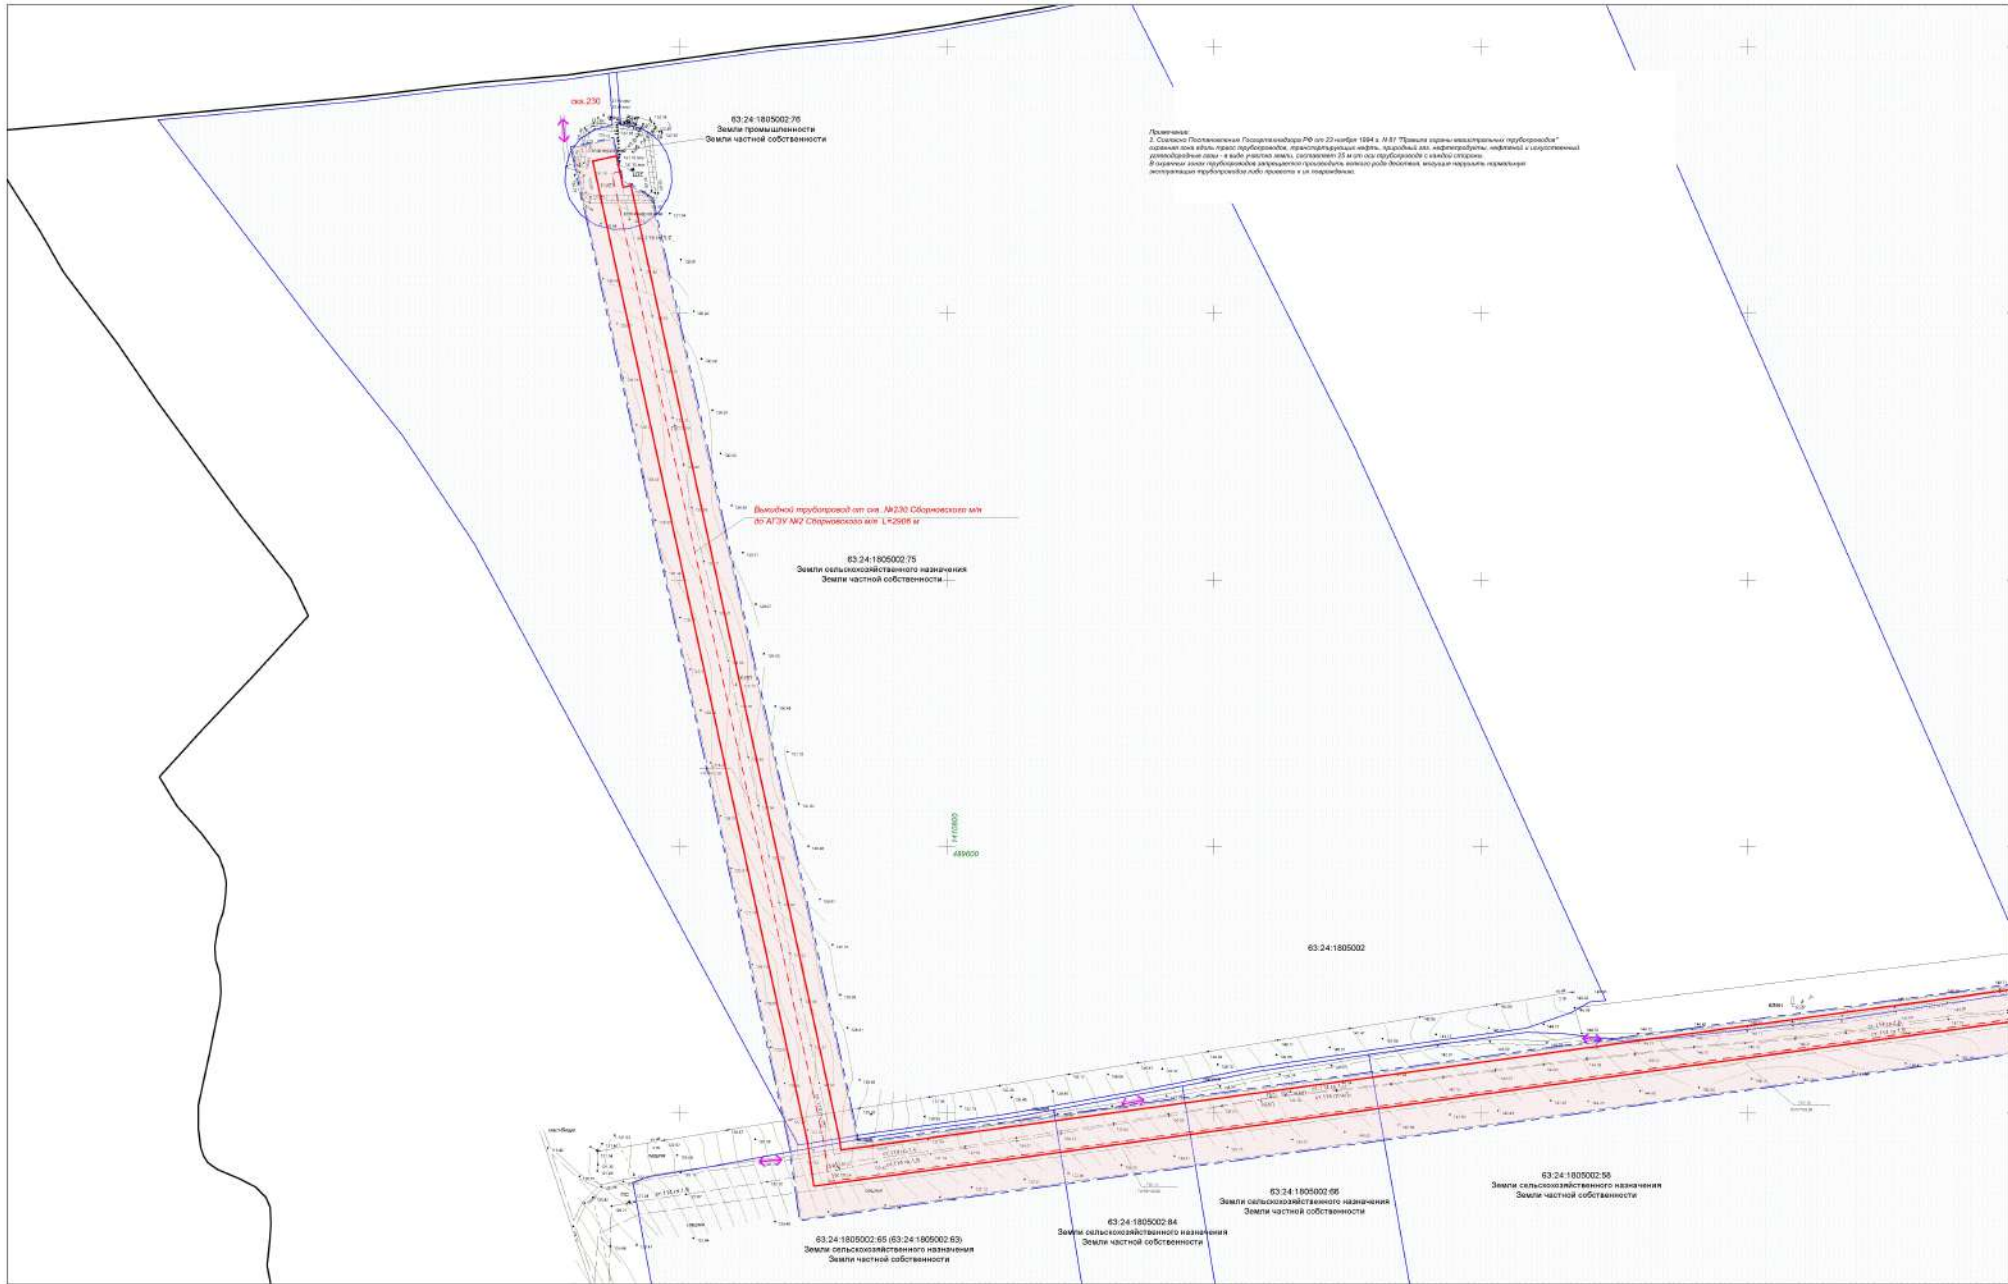

Допущение:
2. Ссылка: Постановление Самарской области от 27 ноября 1994 г. № 87 "Об утверждении Положения о порядке проведения работ по техническому перевооружению выходящих трубопроводов от скважин месторождений в границах сельских поселений Кошкинского района Самарской области". В частности, указанным постановлением предусмотрено, что работы по техническому перевооружению трубопроводов могут проводиться и на территории.

- Условные обозначения:**
- Границы территории, в отношении которой осуществляется подготовка проекта планировки территории
 - Границы зон жилищного размещения линейных объектов
 - Граница охранный участка и его номер
 - Граница земельного участка и его номер
 - Границы зон с особыми условиями использования территории (нафторазборный трубопровод)

- ← → - Направление давления
- +— - Проектируемая трасса нафторазборного трубопровода
- — — - Дорожки, проходы
- Н — Трасса нефтегазопровода

Схема расположения листов



Примечания:
1. Объекты, расположенные в границах территории, являются объектами хозяйственного назначения.
2. Объекты, расположенные в границах территории, являются объектами хозяйственного назначения.


ООО "РИТЭК"				Проект планировки территории для строительства объекта ООО "РИТЭК" "Техническое перевооружение выходящего трубопровода от с/в №230 Соборновского месторождения до АГЗУ-2 Соборновского месторождения" в границах сельского поселения Нижняя Быковка Кошкинского района Самарской области				
Имя	Лист	№ документа	Подпись	Дата	Раздел 3. Материалы по обоснованию проекта планировки территории. Графическая часть.	Стадия	Лист	Листов
Исполнит.	Аксенова Н.В.					ПП	1	2
Директор	Коркин Н.А.					ООО "Средневолжская энергостроительная компания" г. Самара		

План совмещенный с листом 2



МАТЕРИАЛЫ ПО ОБОСНОВАНИЮ ПРОЕКТА ПЛАНИРОВКИ ТЕРРИТОРИИ

"Техническое перевооружение выкидного трубопровода от скв. №230 Сборновского месторождения до АГЗУ-2 Сборновского месторождения" в границах сельского поселения Нижняя Быковка Кошкинского района Самарской области

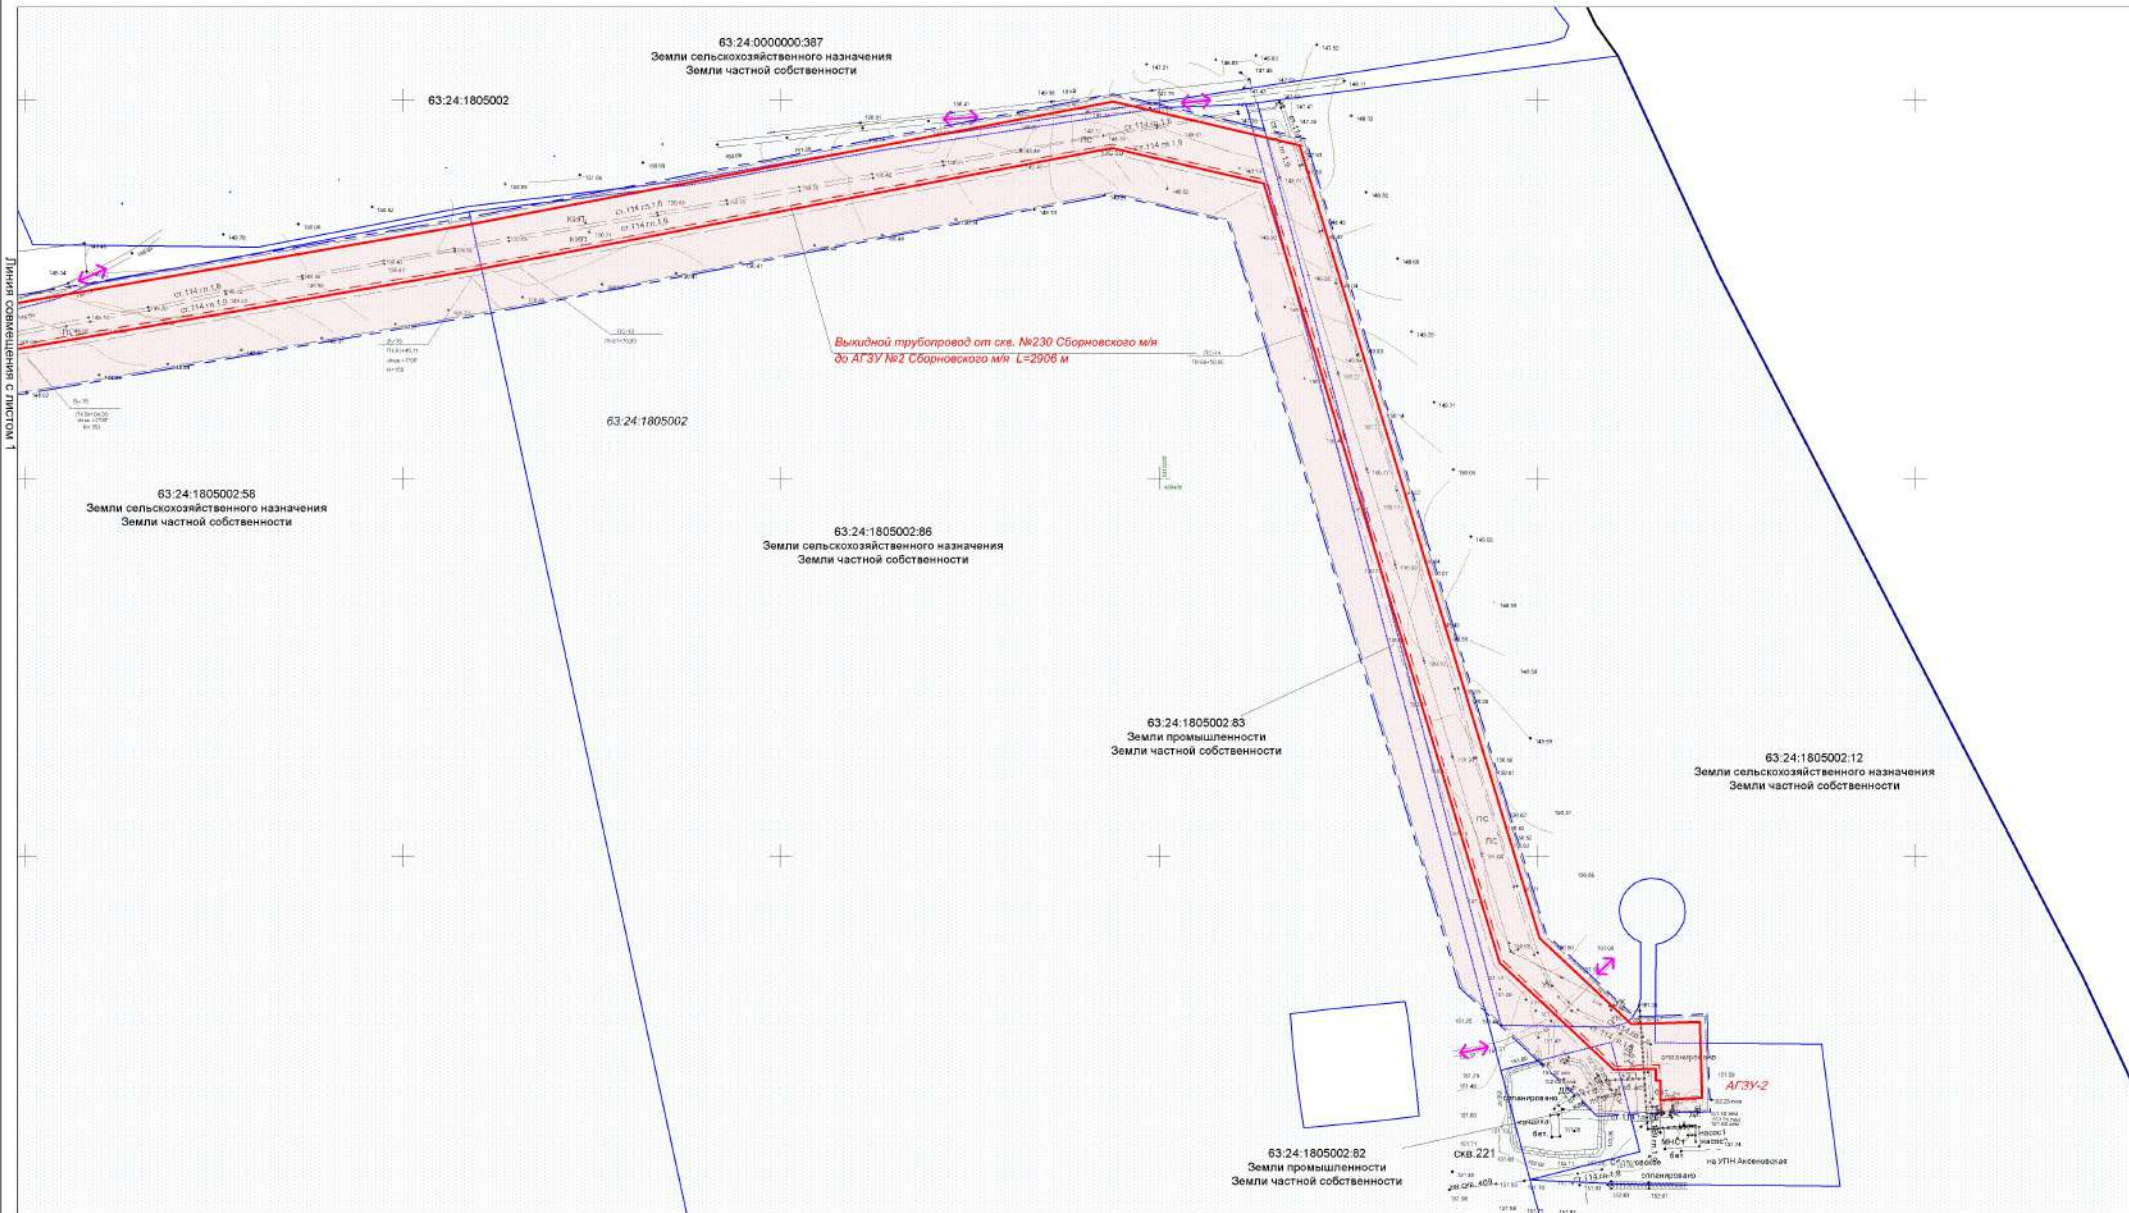

Изм.	Лист	№ документа	Подпись	Дата

Схема территориального планирования территории в границах территории проекта планировки территории. Схема организации инженерной сети и схемы размещения транспорта. Схема размещения объектов, подлежащих изъятию для государственных нужд Самарской области. Схема границ территории, подлежащих изъятию для государственных нужд Самарской области. Схема конструктивных и планировочных решений. М 1:5000