


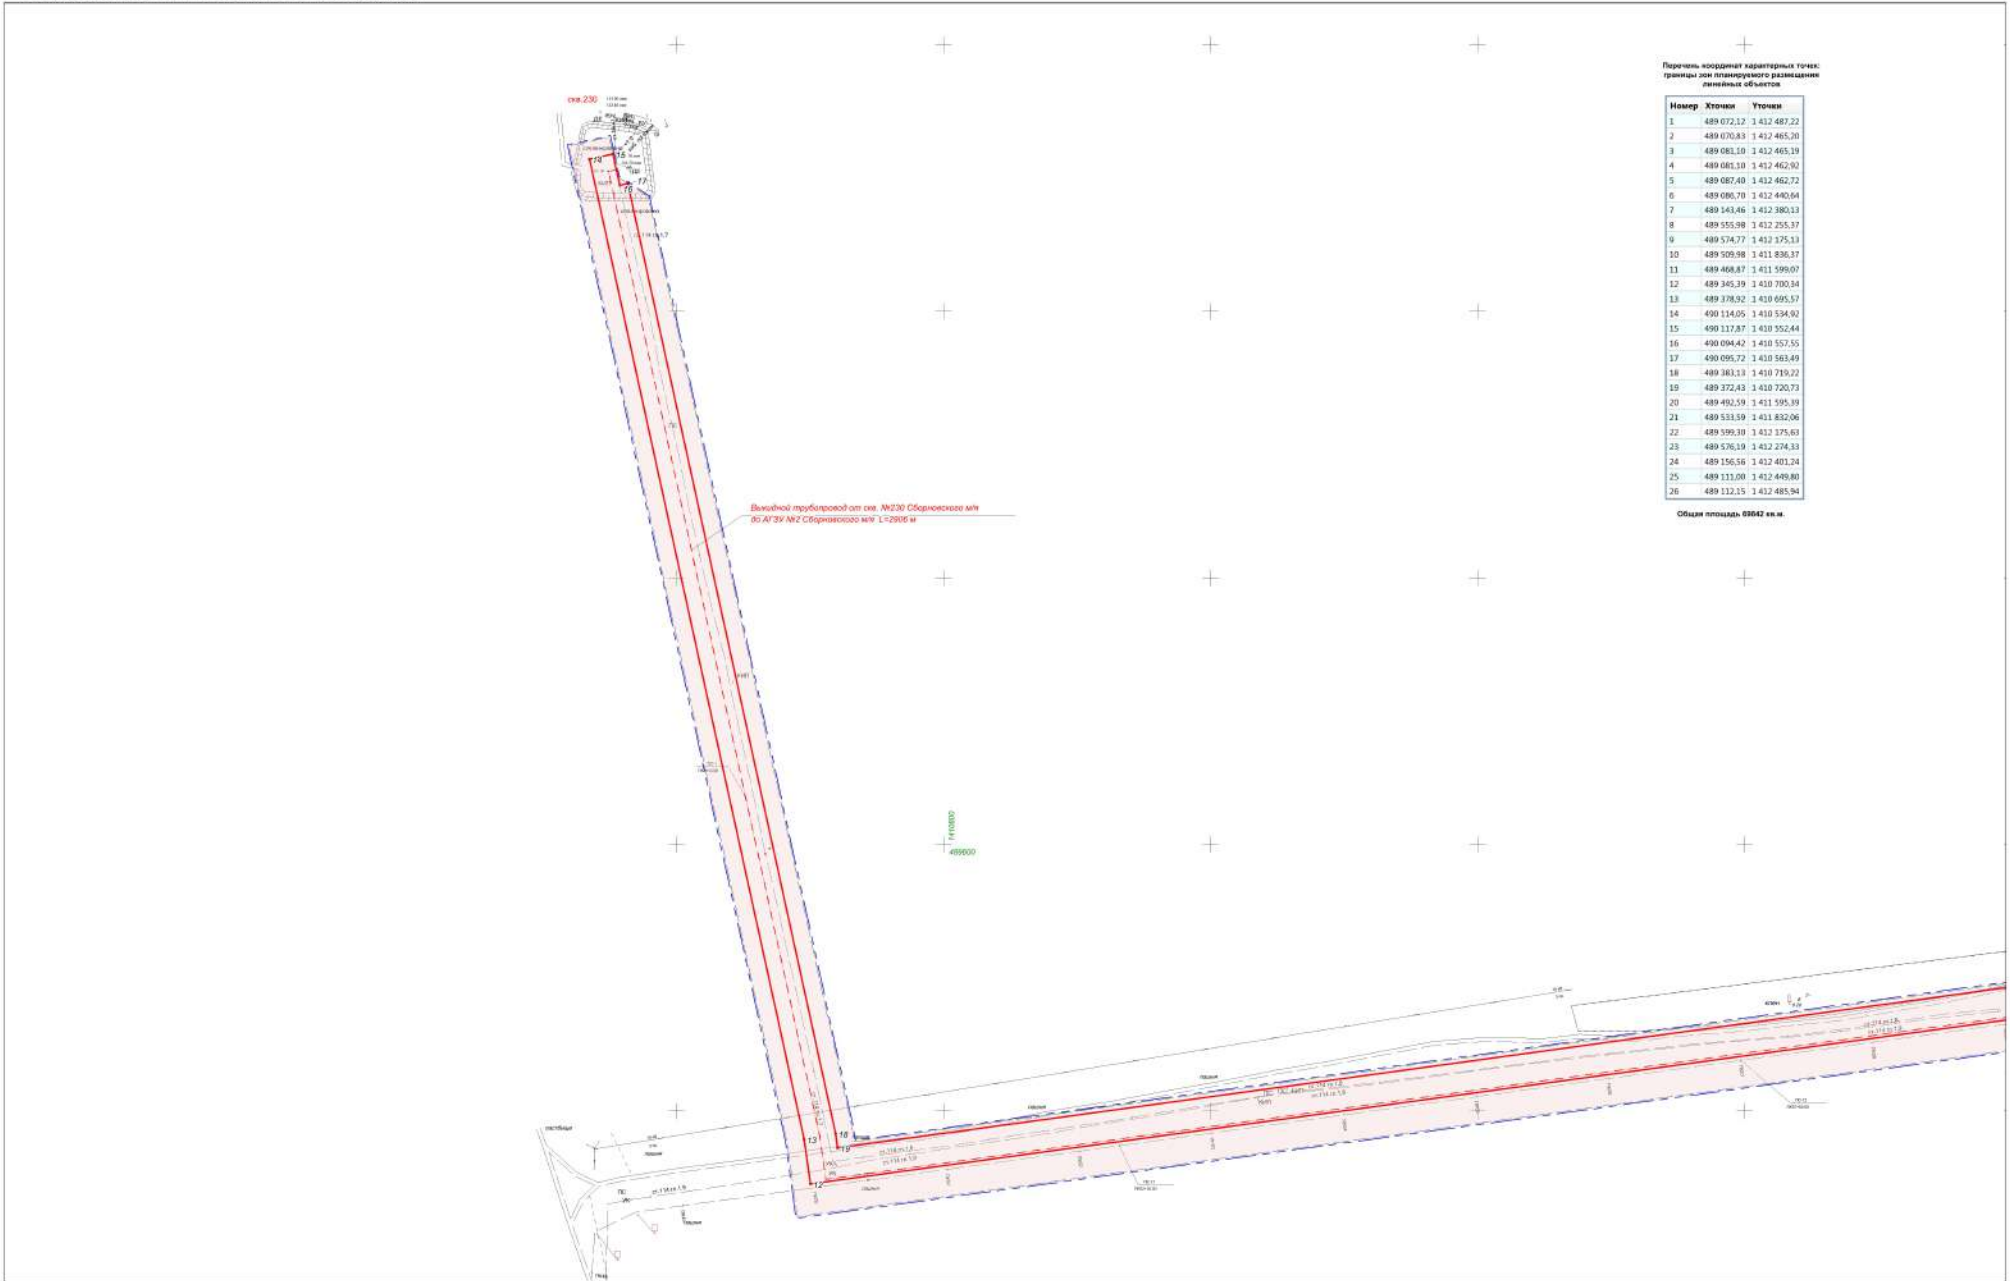

ПРОЕКТ ПЛАНИРОВКИ ТЕРРИТОРИИ ДЛЯ СТРОИТЕЛЬСТВА ОБЪЕКТА ООО "РИТЭК"
 "Техническое перевооружение внешнего трубопровода от ств. №230 Сборовского месторождения до АГЗУ-2 Сборовского месторождения"
 в границах сельского поселения Нижняя Выковка Кошкинского района Самарской области



Порядок, координат характерных точек, границы зон планируемого размещения линейных объектов

Номер	Х	У	Точки
1	489 072,12	1 412 487,22	
2	489 070,83	1 412 485,20	
3	489 081,10	1 412 485,19	
4	489 081,10	1 412 462,90	
5	489 087,60	1 412 462,72	
6	489 086,70	1 412 440,04	
7	489 141,46	1 412 380,13	
8	489 555,98	1 412 255,17	
9	489 574,77	1 412 175,13	
10	489 509,98	1 411 836,17	
11	489 468,87	1 411 599,07	
12	489 345,39	1 410 700,14	
13	489 378,92	1 410 695,57	
14	490 114,05	1 410 534,92	
15	490 117,87	1 410 552,44	
16	490 094,42	1 410 557,55	
17	490 095,72	1 410 583,49	
18	489 301,13	1 410 719,22	
19	489 372,82	1 410 720,73	
20	489 402,59	1 411 595,19	
21	489 531,59	1 411 832,06	
22	489 599,10	1 412 175,63	
23	489 576,19	1 412 274,33	
24	489 156,56	1 412 401,24	
25	489 111,00	1 412 449,80	
26	489 112,15	1 412 485,94	

Общая площадь 09042 кв. м.

- Условные обозначения:**
- - - - - Границы территории, в отношении которой осуществляется подготовка проекта планировки территории
 - - - - - Границы зон планируемого размещения линейных объектов
 - 1 Планировка точек границы зон планируемого размещения линейных объектов
 - - - - - Границы зон с особыми условиями использования территории (внешний трубопровод)

- - - - - Проектная трасса нефтяного трубопровода
- - - - - Дорожки, проходы
- - - - - Трасса нефтепровода

Схема расположения листов



Примечания:
 * Объекты социально-культурного и коммунально-бытового назначения и прочие объекты капитального строительства осуществляются
 * Объекты федерального, регионального, местного значения осуществляются

ООО "РИТЭК"				Проект планировки территории для строительства объекта ООО "РИТЭК" "Техническое перевооружение внешнего трубопровода от ств. №230 Сборовского месторождения до АГЗУ-2 Сборовского месторождения" в границах сельского поселения Нижняя Выковка Кошкинского района Самарской области				
Имя	Лист	№ документа	Подпись	Дата	Раздел 1. Проект планировки территории, Графическая часть	Стадия	Лист	Листов
Директор		Азиева Н.В.				ПП	1	2
		Жован Н.А.			Чертяк: границы зон планируемого размещения линейных объектов. М 1:2000	ООО "Средневолжская инженерно-проектная компания" г. Самара		

Листы совмещаются с листом 2



ПРОЕКТ ПЛАНИРОВКИ ТЕРРИТОРИИ ДЛ СТРОИТЕЛЬСТВА ОБЪЕКТА ООО "РИТЭК"
 "Техническое перевооружение выкидного трубопровода от скв. №230 Сборновского месторождения до АГЗУ-2 Сборновского месторождения"
 в границах сельского поселения Нижняя Быковка Кошкинского района Самарской области

Линия совмещения с листом 1



Формат А2

Изм.	Лист	№ документа	Подпись	Дата

Чертеж границ зон планируемого размещения линейных объектов.
 М 1:2000