


**МАТЕРИАЛЫ ПО ОБОСНОВАНИЮ ПРОЕКТА ПЛАНИРОВКИ ТЕРРИТОРИИ**  
**"Реконструкция подводных переходов ТПП "РИТЭК- Самара-Нафта"**  
**"НГСТ АГЗУ №1 З-Красновское - МНС З-Красновская (Подводный переход р. Чесноковка)"**  
**в границах сельских поселений Шпановка и Нижняя Быковка муниципального района Кошкинский Самарской области**

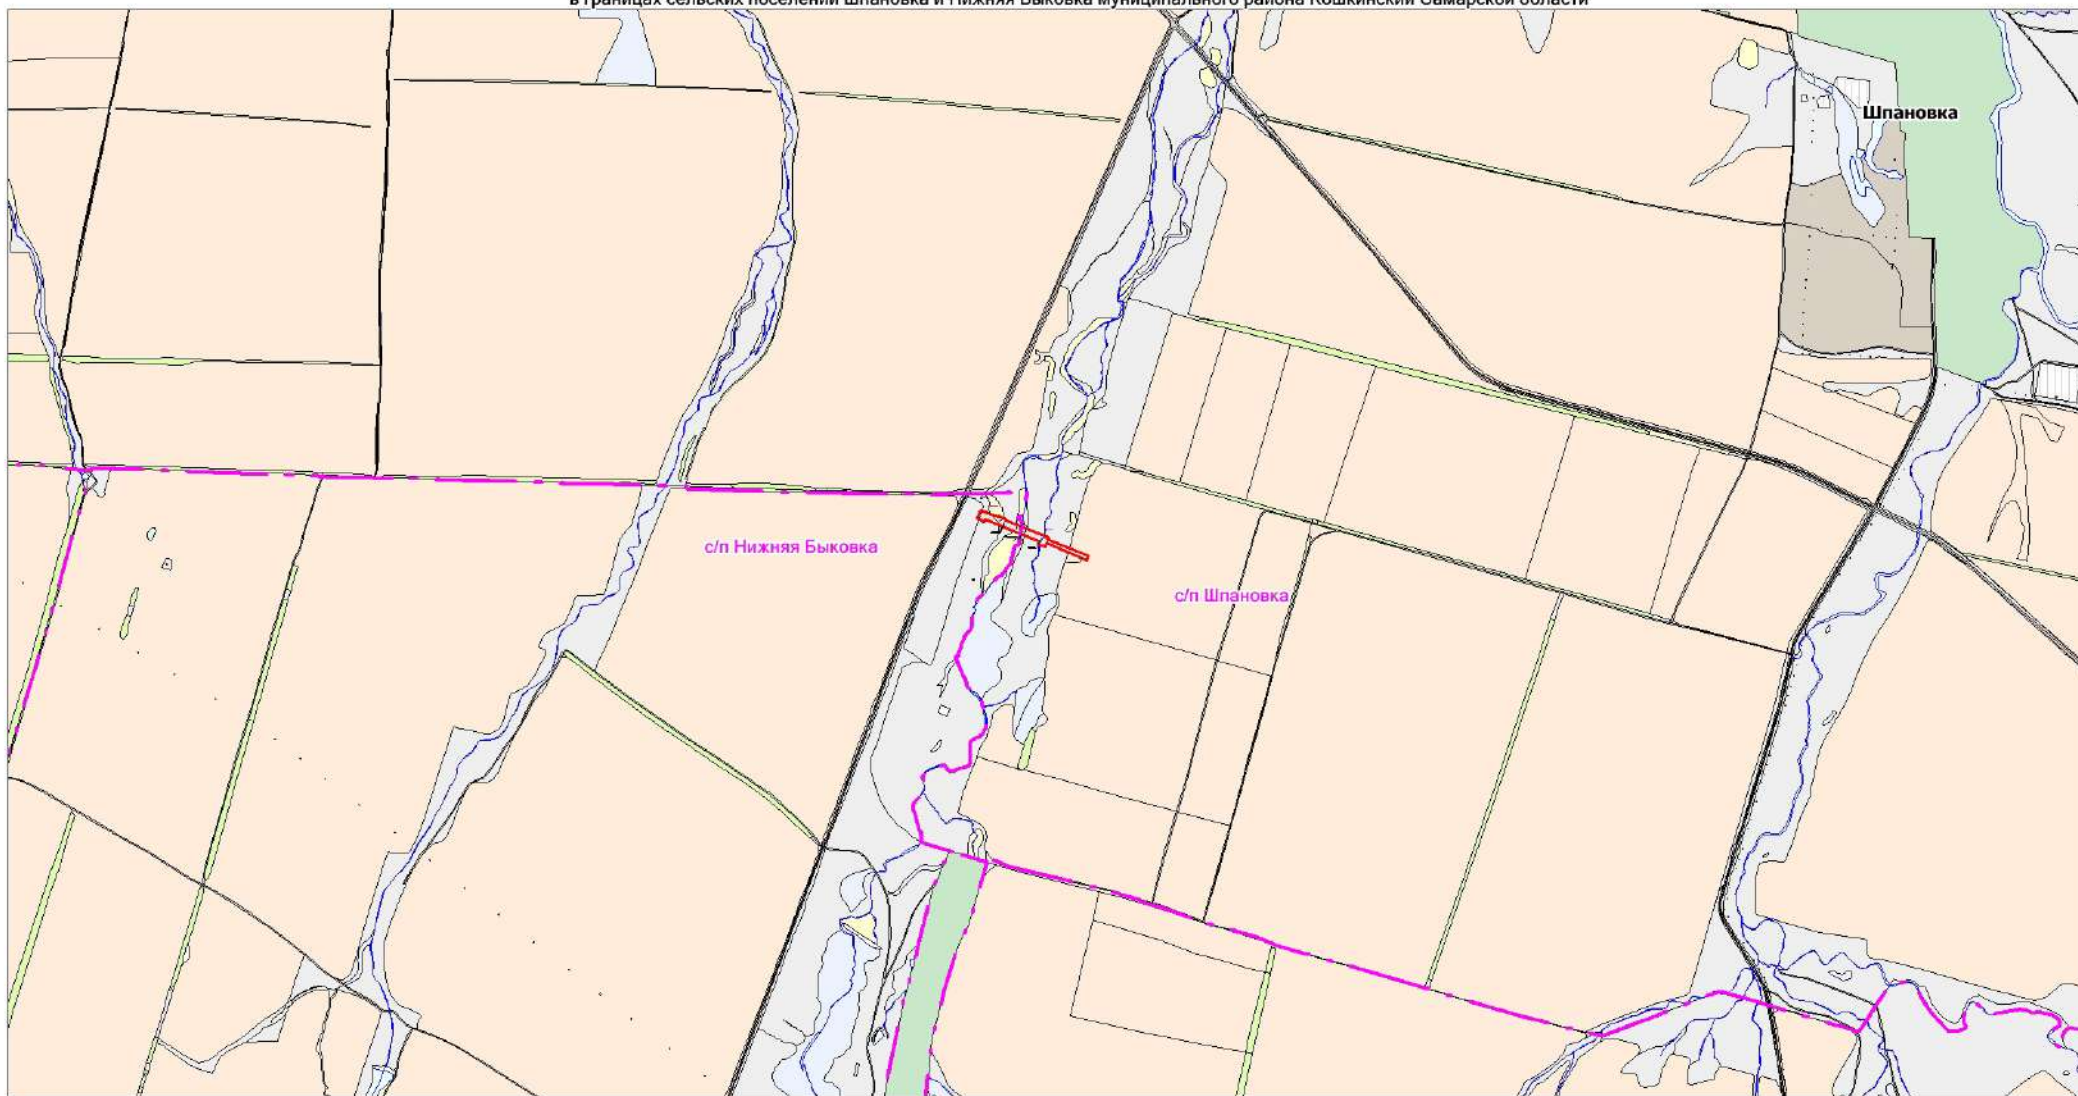

**Условные обозначения**

- граница зоны планируемого размещения объекта
- граница муниципальных образований
- граница населенного пункта

<b>ООО "РИТЭК"</b>					Проект планировки территории "Реконструкция подводных переходов ТПП "РИТЭК- Самара-Нафта" "НГСТ АГЗУ №1 З-Красновское - МНС З-Красновская (Подводный переход р. Чесноковка)" в границах сельских поселений Шпановка и Нижняя Быковка муниципального района Кошкинский Самарской области				
Изм.	Коп.уч.	Лист	№ док.	Подпись		5 материалы по обоснованию проекта межевания территории. графическая часть	Стадия	Лист	Листов
Исполнитель Титкова Е.Ф.						ПП	1	1	
Ген. директор Ховрин Н.А.									
Схема расположения элемента планировочной структуры М 1:25 000						ООО "Средневолжская землеустроительная компания"			