


Материалы по обоснованию проекта планировки территории

"Реконструкция подводных переходов ТПП "РИТЭК-Самара-Нафта"

"Нефтегазосборный трубопровод от АГЗУ№7 Лапинского м-я МНС Тараненская (подводный переход)"
в границах сельского поселения Нижняя Быковка Кошкинского района Самарской области

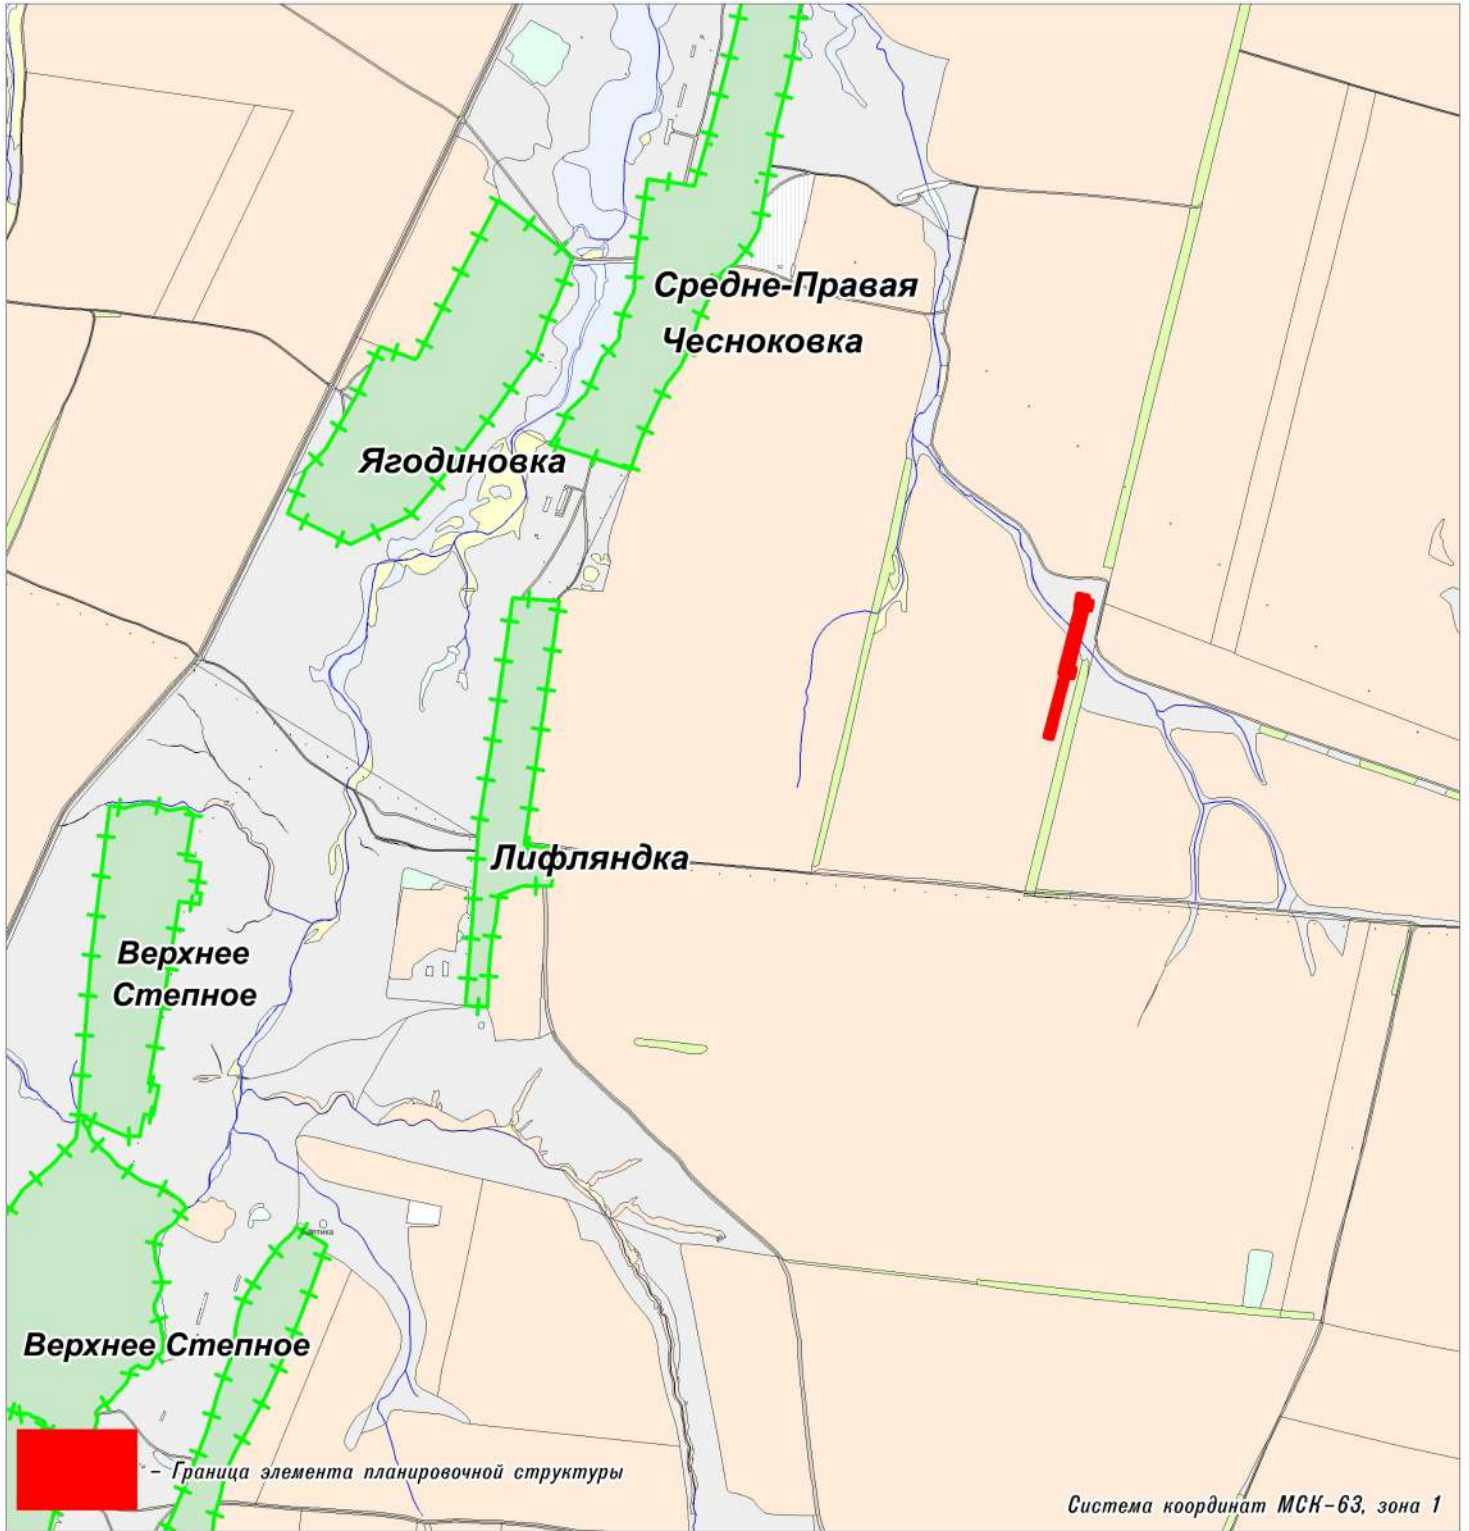

ООО "РИТЭК"

"Реконструкция подводных переходов ТПП "РИТЭК-Самара-Нафта"
"Нефтегазосборный трубопровод от АГЗУ№7 Лапинского м-я
МНС Тараненская (подводный переход)"
в границах сельского поселения Нижняя Быковка
Кошкинского района Самарской области

Изм.	Лист	N документ	Подпись	Дата
Исполнитель		Лукина А.Н.		
Генеральный директор		Ховрин Н.А.		



Раздел 3
Материалы по обоснованию
проекта планировки территории
Графическая часть.

Стадия	Лист	Листов
ПП	1	1

Схема расположения элемента
планировочной структуры
Масштаб 1:25 000

ООО "Средневолжская
землеустроительная компания"
г. Самара