


Материалы по обоснованию проекта планировки территории

"Техническое перевооружение нефтегазосборного трубопровода от АГЗУ-1 Сборновского месторождения до МНС-1 Сборновского месторождения" в границах сельского поселения Нижняя Быковка Кошкинского района Самарской области

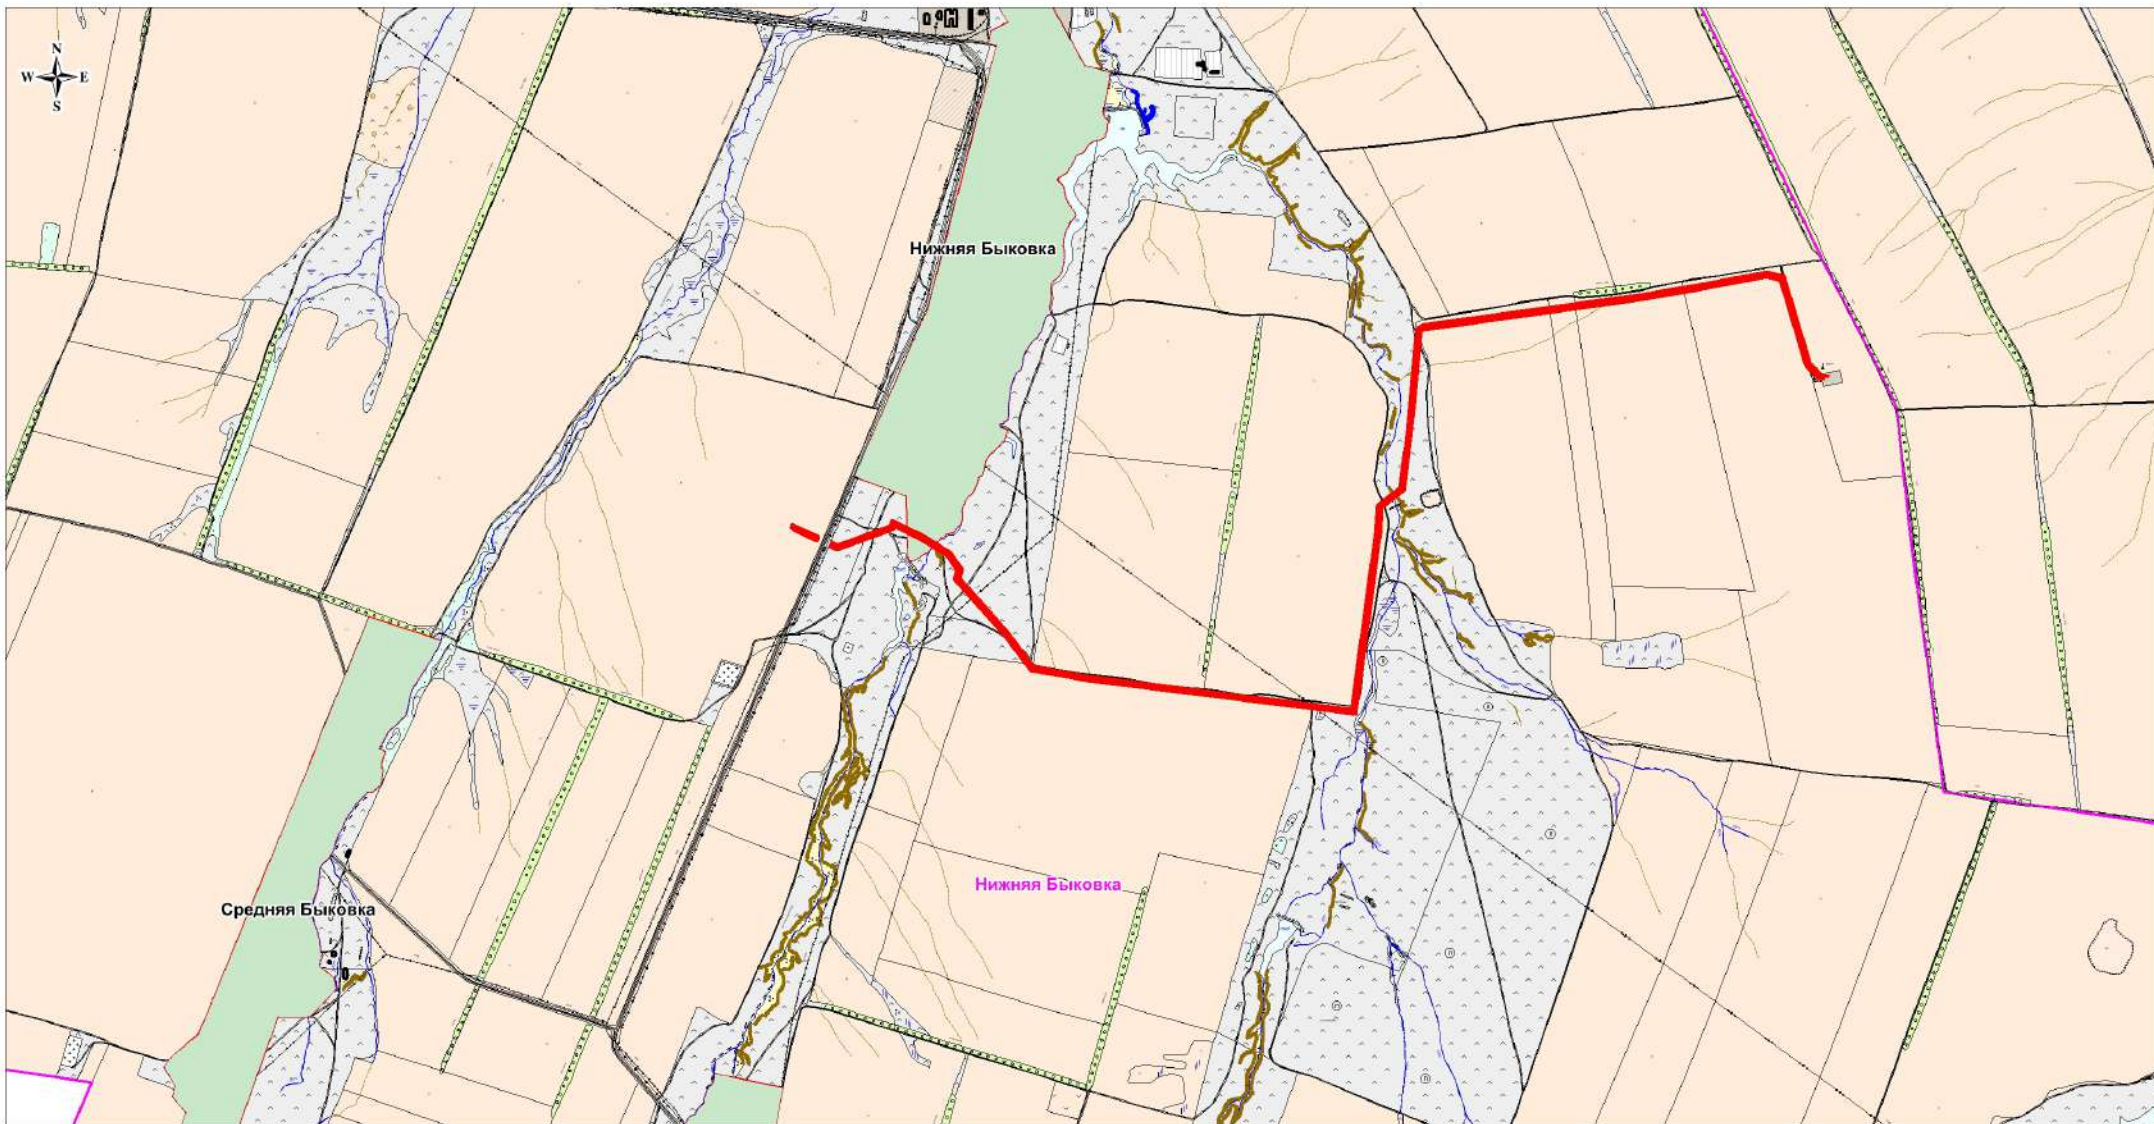

Условные обозначения

- Граница элемента планировочной структуры
- Граница сельского поселения
- Граница земель населенного пункта
- Граница с/х угодий (пашня) в составе земель из категории - с/х назначения
- Граница с/х угодий (пастбище) в составе земель из категории - с/х назначения
- Граница земель из категории - земли водного фонда

ООО "РИТЭК"						Проект планировки территории для строительства объекта ООО "РИТЭК": "Техническое перевооружение нефтегазосборного трубопровода от АГЗУ-1 Сборновского месторождения до МНС-1 Сборновского месторождения" в границах сельского поселения Нижняя Быковка Кошкинского района Самарской области					
Изм.	Кол.уч.	Лист	N док.	Подпись	Дата	Раздел 3. Материалы по обоснованию проекта планировки территории. Графическая часть.		Стадия	Лист	Листов	
				Исполнитель	Акянова Н.В.				ПП	1	1
				Директор	Ховрин Н.А.						
						Схема расположения элемента планировочной структуры М 1:25 000			ООО "Средневолжская землеустроительная компания"		