




# МАТЕРИАЛЫ ПО ОБОСНОВАНИЮ ПРОЕКТА ПЛАНИРОВКИ ТЕРРИТОРИИ

"Обустройство скважины № 11 Таранинского месторождения"  
в границах сельского поселения Нижняя Быковка муниципального района Кошкинский Самарской области

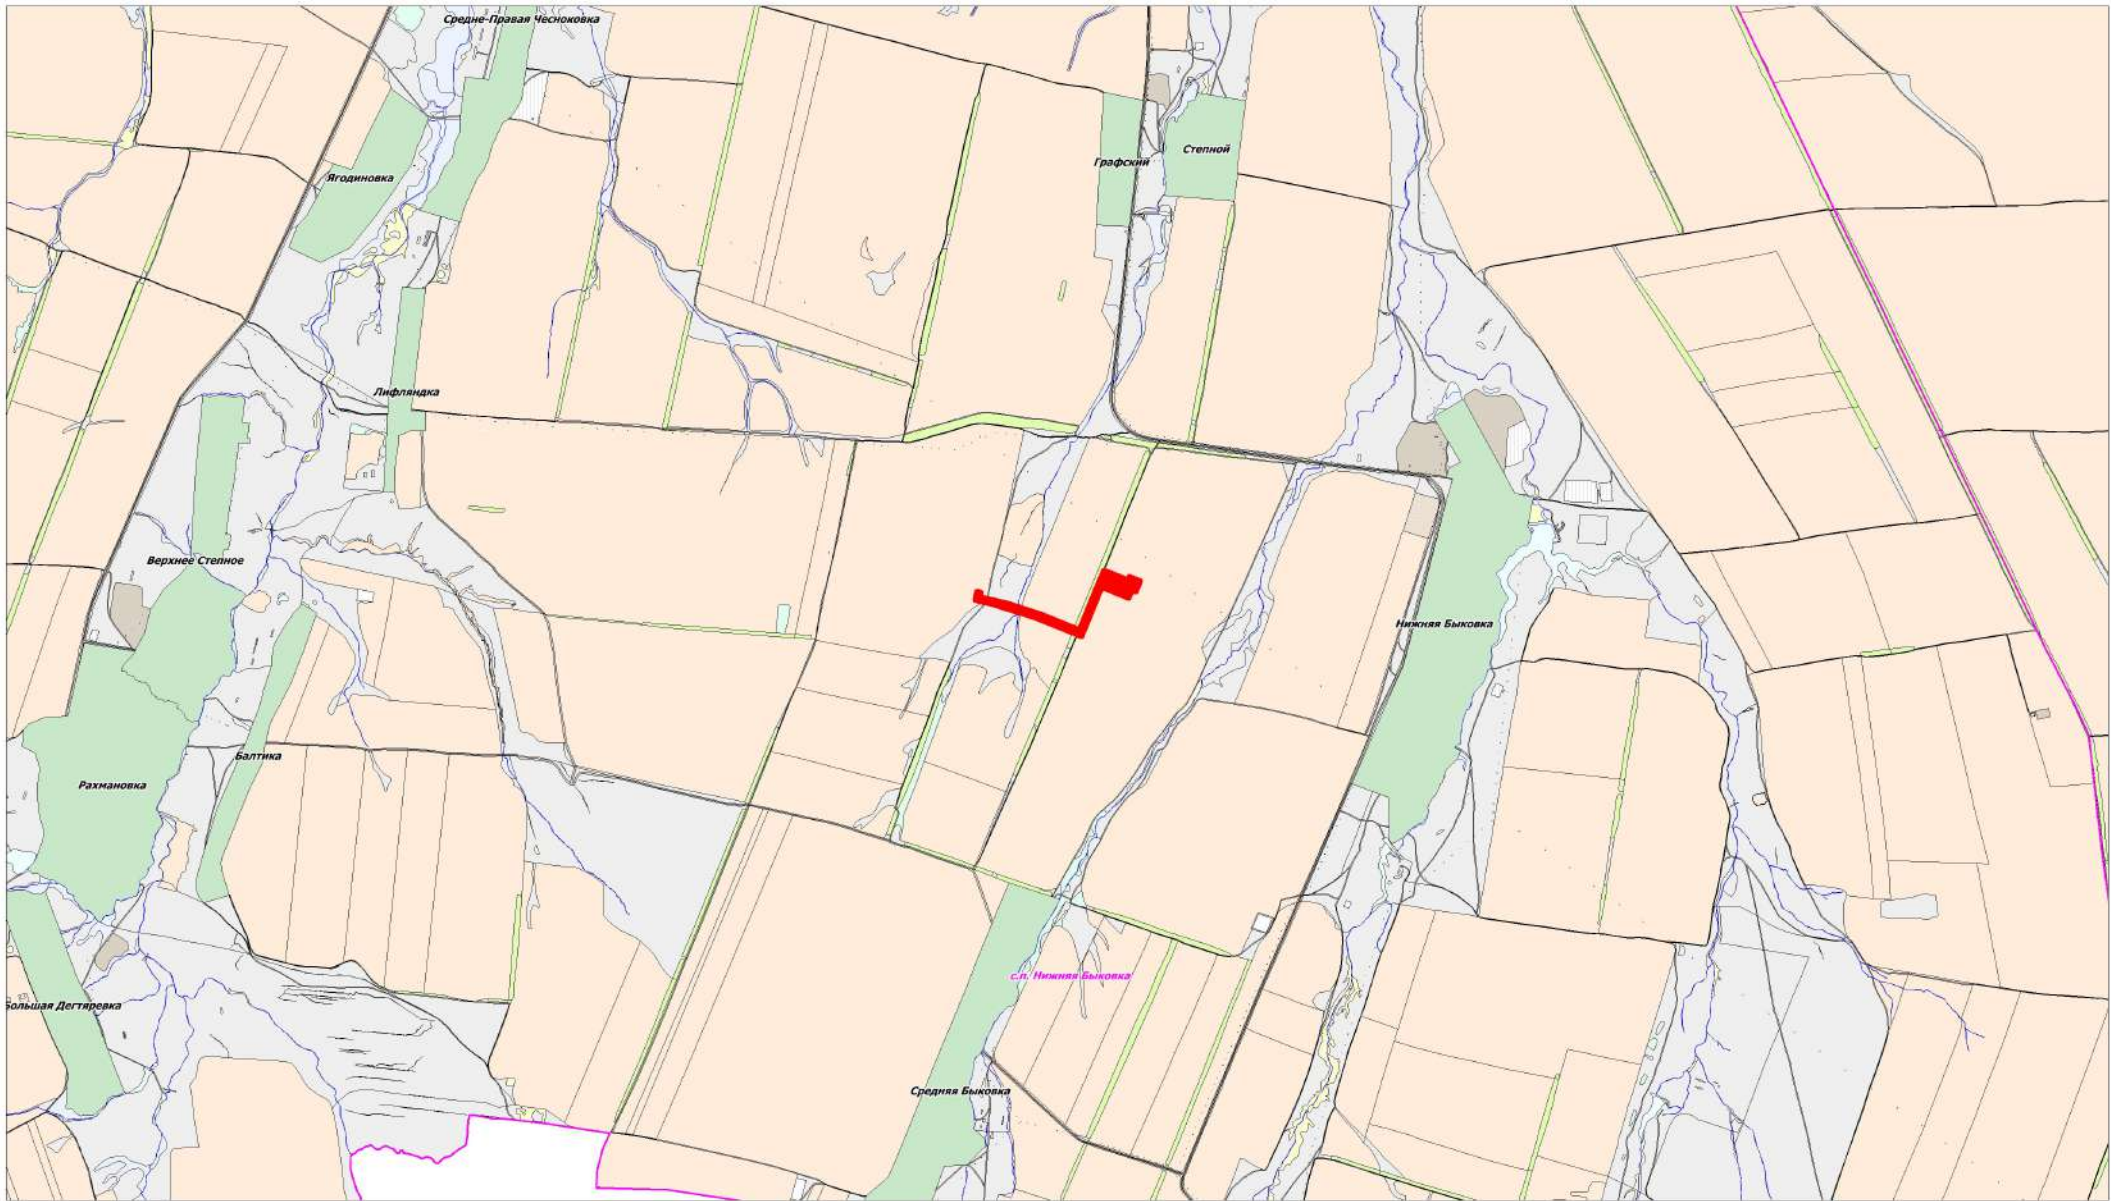

### Условные обозначения:

- Граница зоны планируемого размещения линейного объекта
- Границы сельских поселений
- Граница земель населенного пункта
- Граница с/х угодий (пашни) в составе земель из категории - с/х назначения
- Граница с/х угодий (пастбища) в составе земель из категории - с/х назначения
- Граница земель из категории - земли водного фонда

ООО "РИТЭК"				Проект планировки территории для строительства объекта ООО "РИТЭК" "Обустройство скважины № 11 Таранинского месторождения" в границах сельского поселения Нижняя Быковка муниципального района Кошкинский Самарской области				
Изм.	Лист	№ документа	Подпись	Дата	Раздел 3. Материалы по обоснованию проекта планировки территории. Графическая часть	Стадия	Лист	Листов
Исполнит.		Прошлягина Е.В.				ПП	1	1
Директор		Ховрин Н.А.						
					Схема расположения элемента планировочной структуры М 1:25000			ООО "Средневолокская землеустроительная компания" г. Самара