




Схема расположения элемента планировочной структуры для строительства объекта АО "РИТЭК":
 «Обустройство скважины № 215 Аксеновского месторождения»
 в границах сельских поселений Нижняя Быковка, Шпановка муниципального района Кошкинский Самарской области

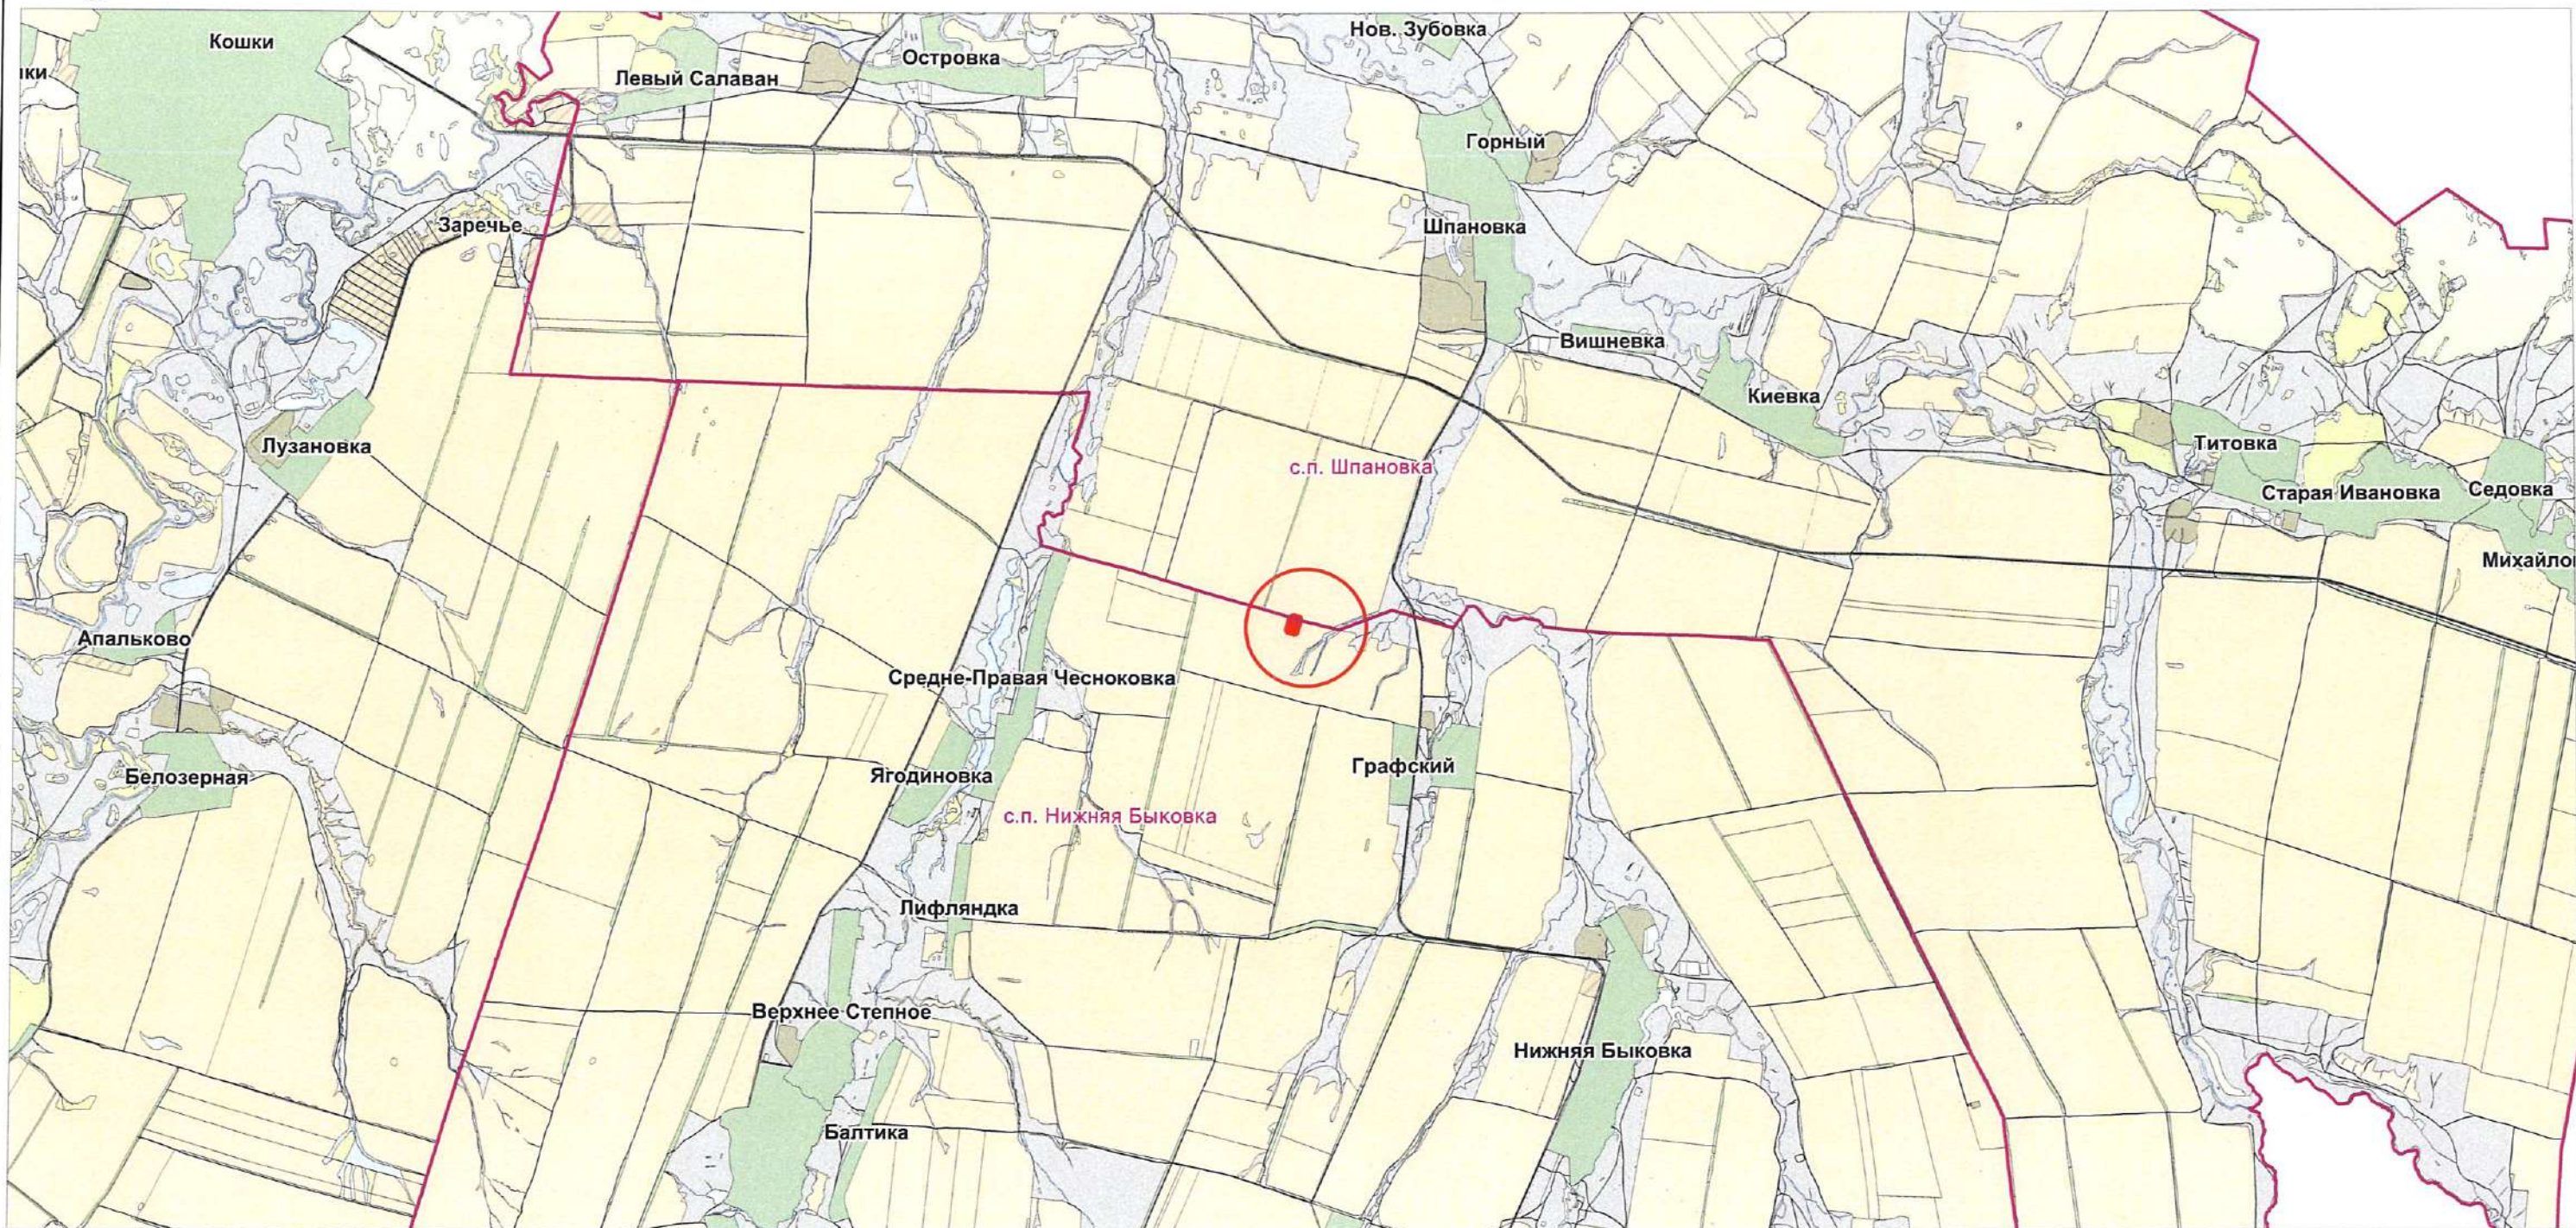

Условные обозначения:

- Граница элемента планировочной структуры
- Граница сельского поселения
- Граница земель населенного пункта
- Граница с/х угодий (пашня) в составе земель из категории - с/х назначения
- Граница с/х угодий (пастбище) в составе земель из категории - с/х назначения
- Граница земель из категории - земли водного фонда

					Проект планировки территории для строительства объекта АО "РИТЭК" «Обустройство скважины № 215 Аксеновского месторождения» в границах сельских поселений Нижняя Быковка, Шпановка муниципального района Кошкинский Самарской области				
					Изм	Лист	№ документ	Подпись	Дата
Исполнитель					Прощалькина Е.В.	Проект планировки территории (основная часть)	Стадия	Лист	Листов
Директор					Ховрин Н.А.		ПП	1	1
Графическая часть схема расположения элемента планировочной структуры) М 1:70000					ООО "Средневожская землеустроительная компания" г. Самара				