




**Схема расположения контейнерной площадки для сбора ТКО
с. Четыровка, ул. Центральная, д.31 (школа/детский сад)**

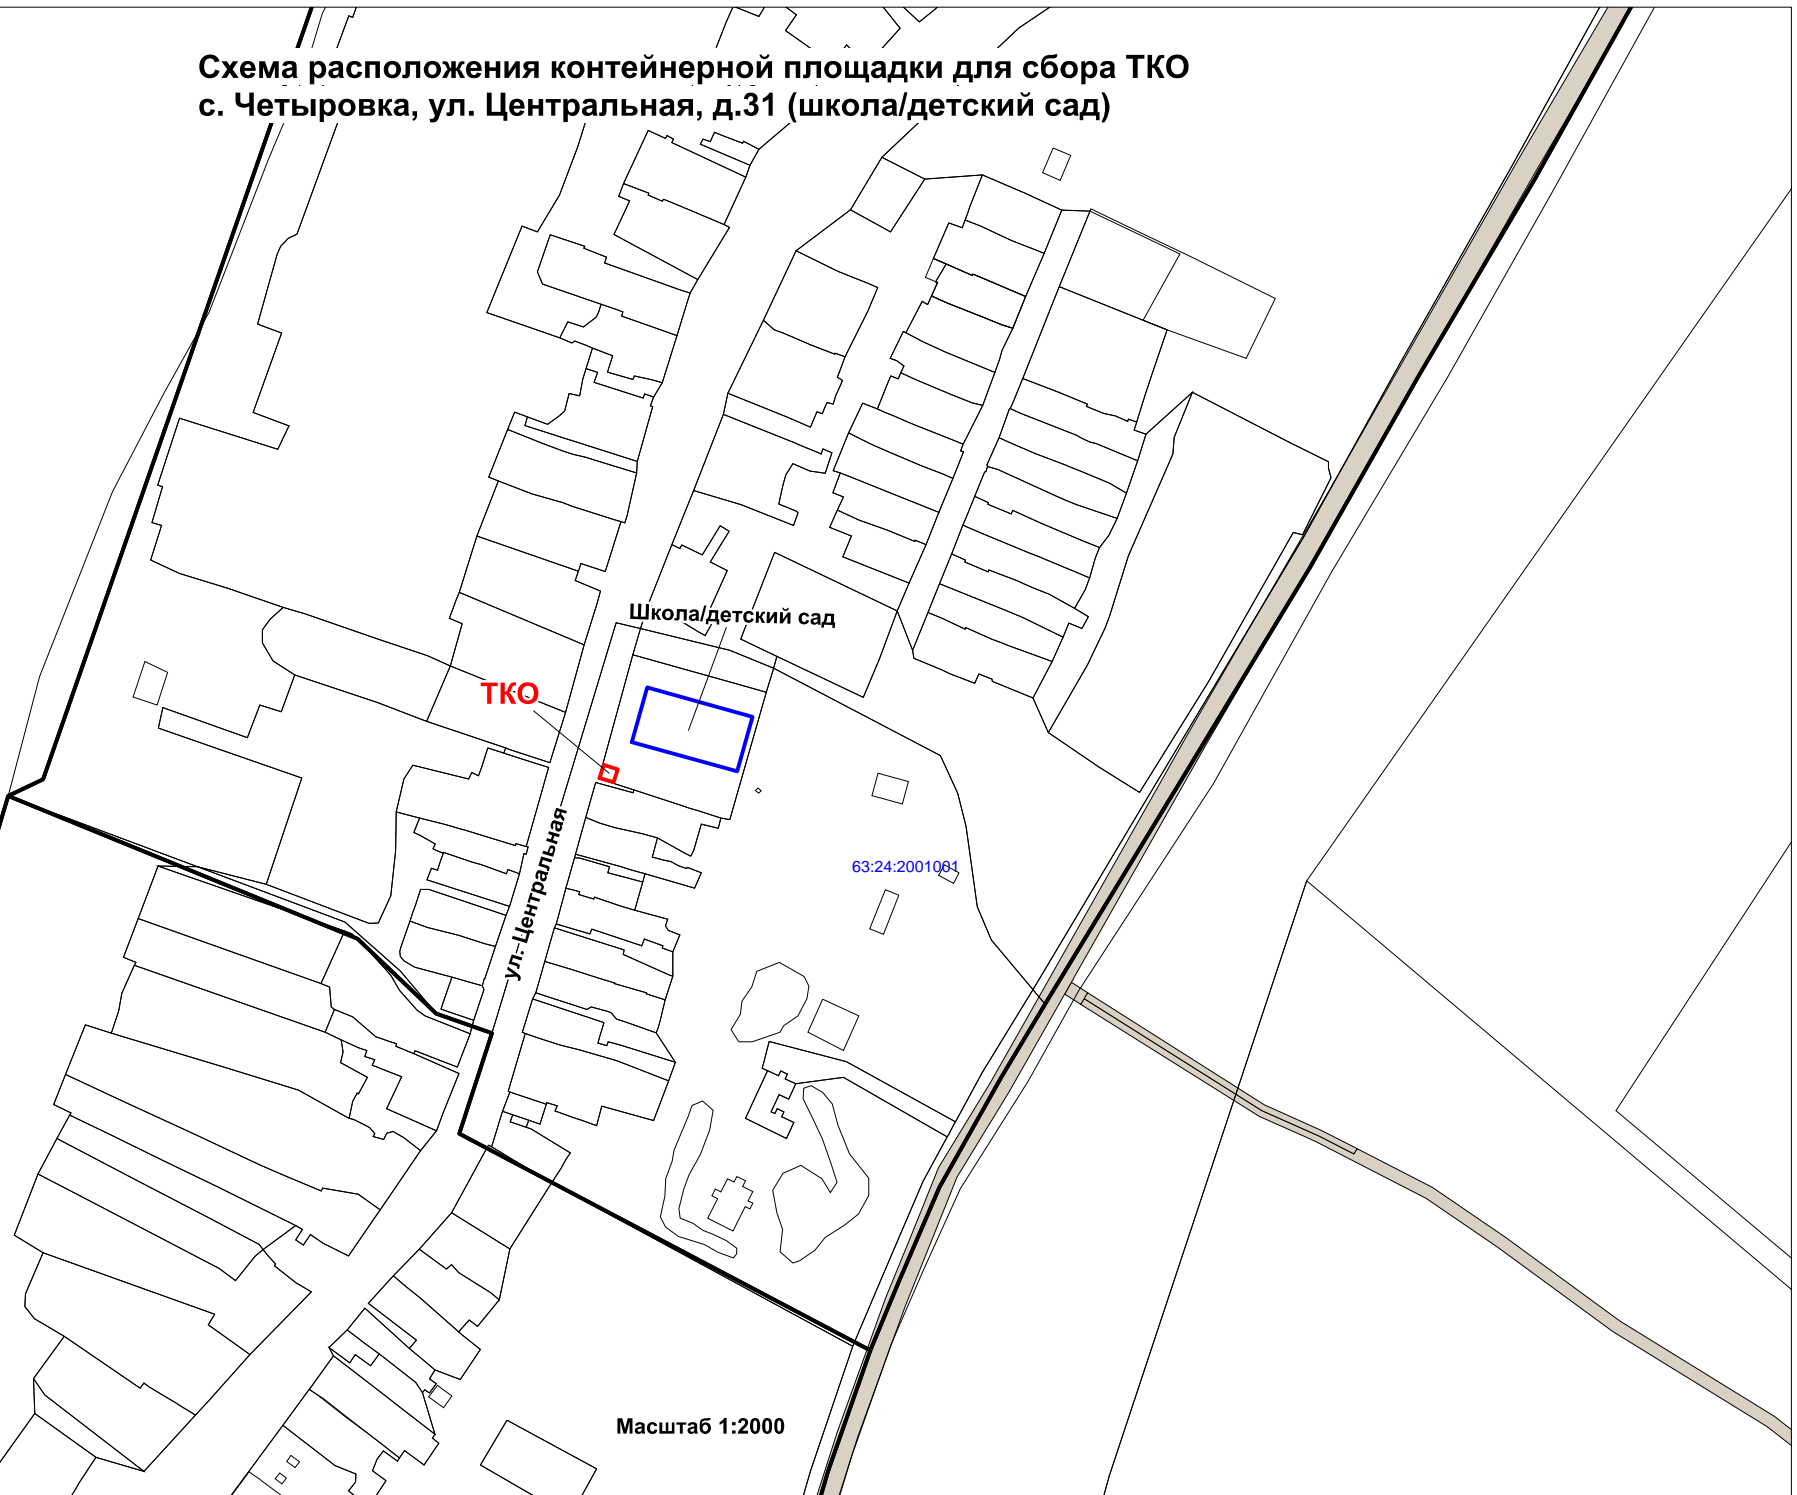

Масштаб 1:2000