




Схема расположения контейнерной площадки для сбора ТКО  
с. Большое Ермаково, ул. Школьная, д.1 "а" (школа/детский сад)

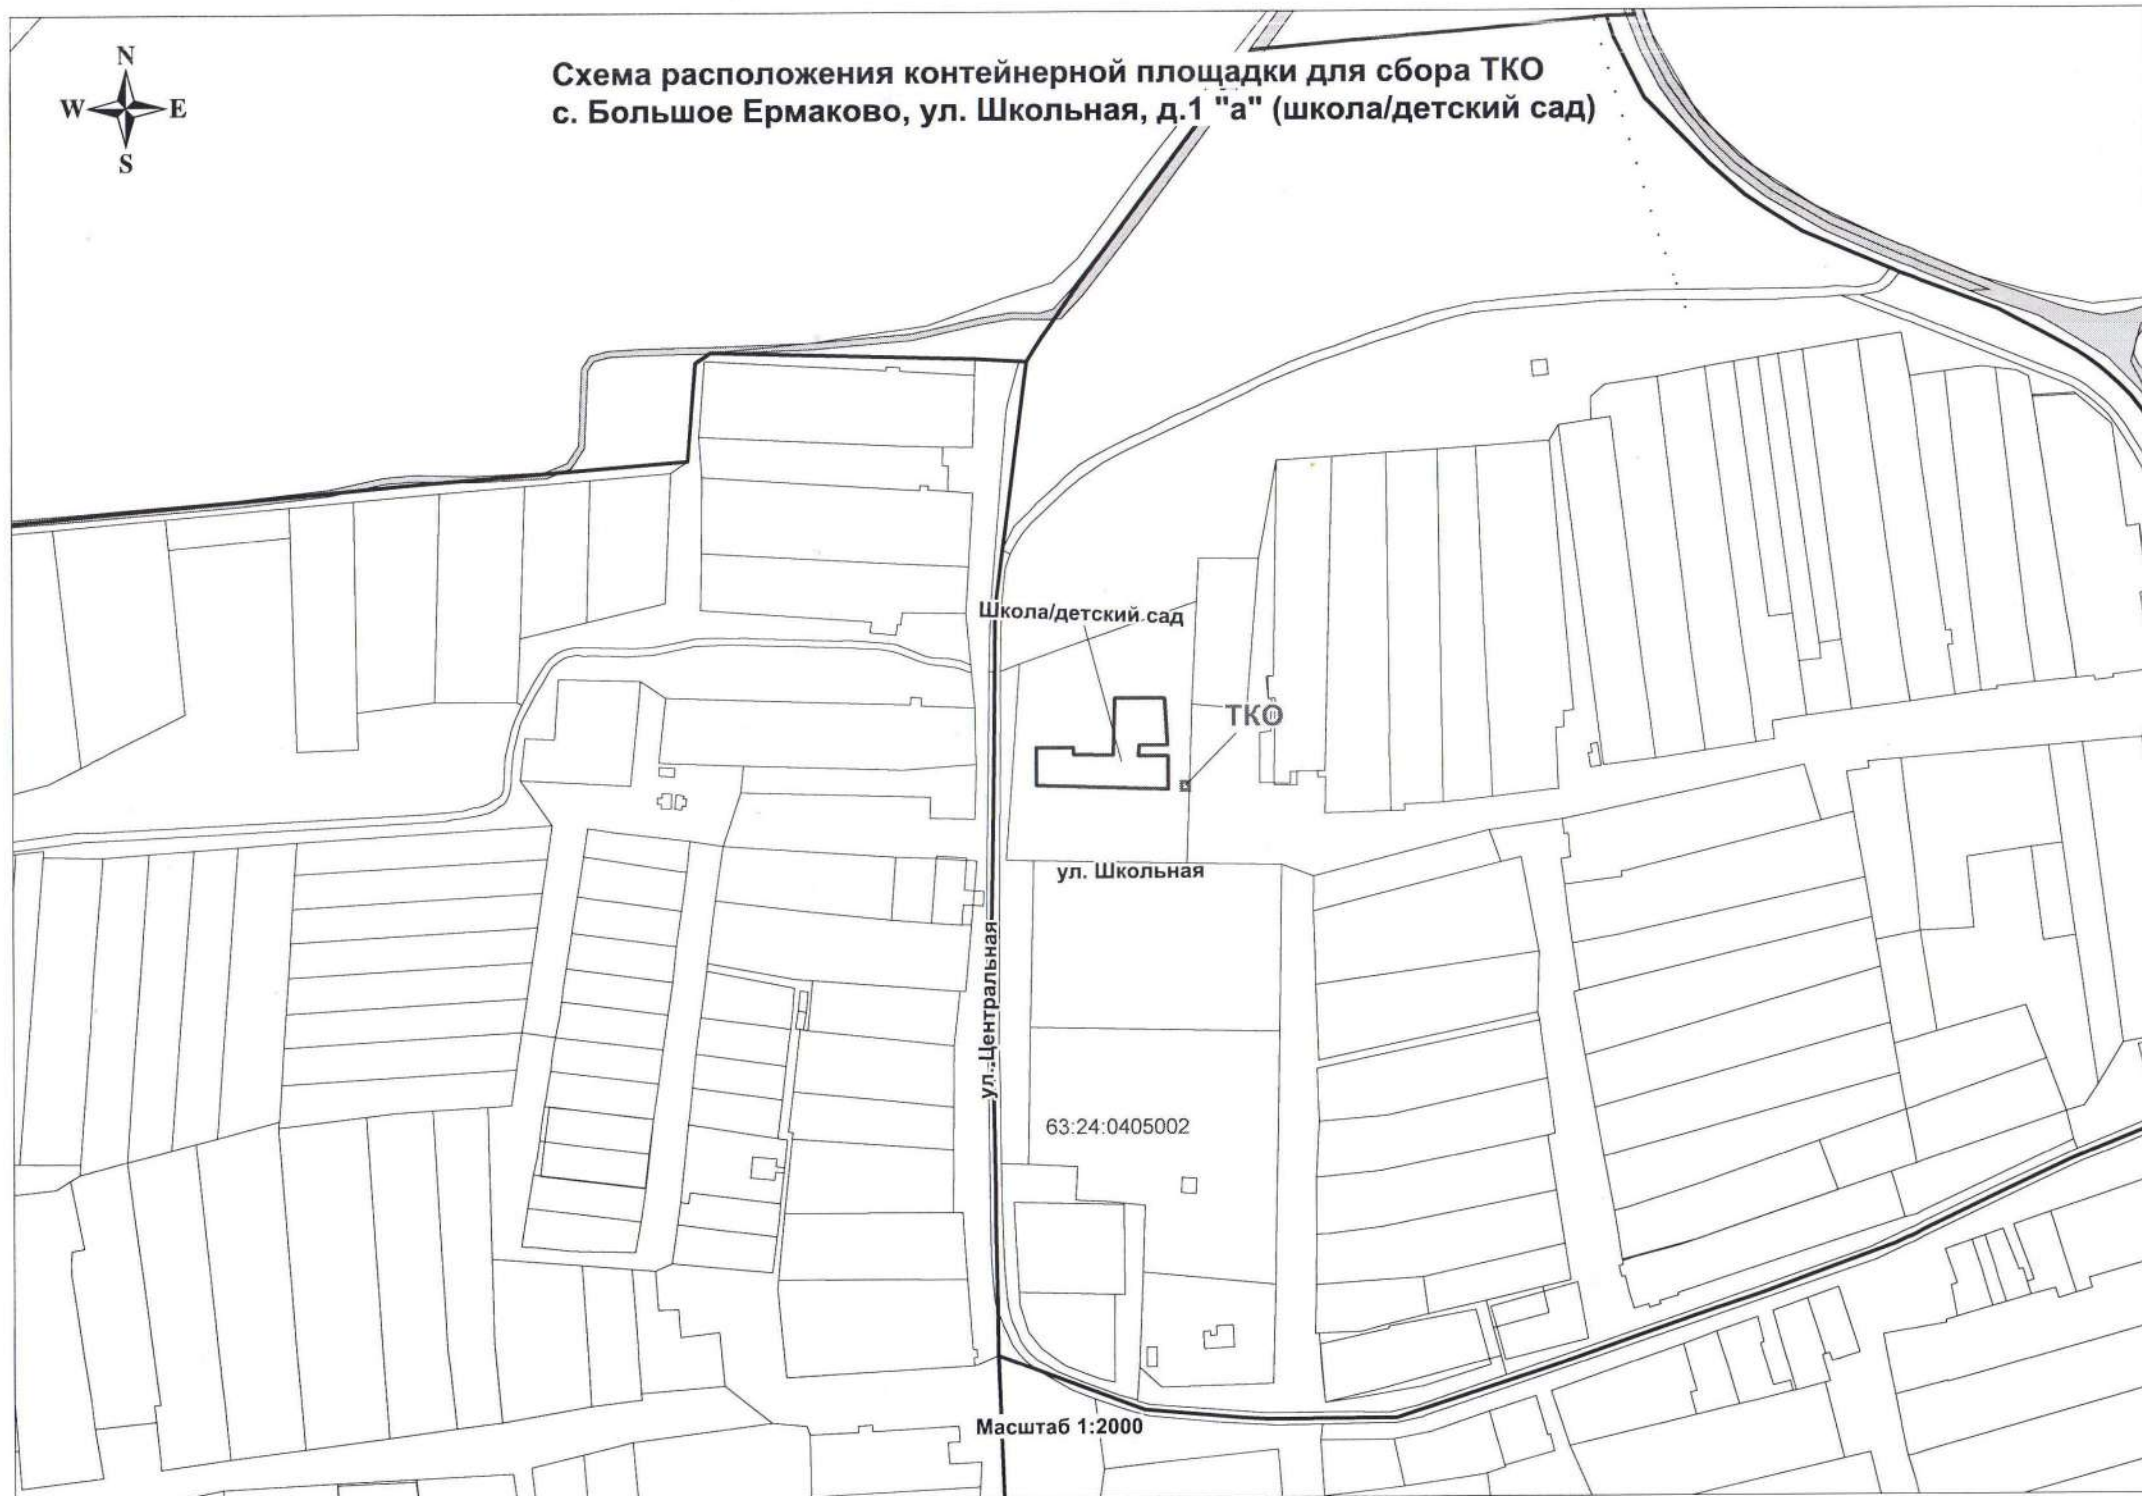

Масштаб 1:2000