


**Схема расположения контейнерной площадки для сбора ТКО
сп Н.Кармала, пос.Моховой, ул.Лесная,16В**

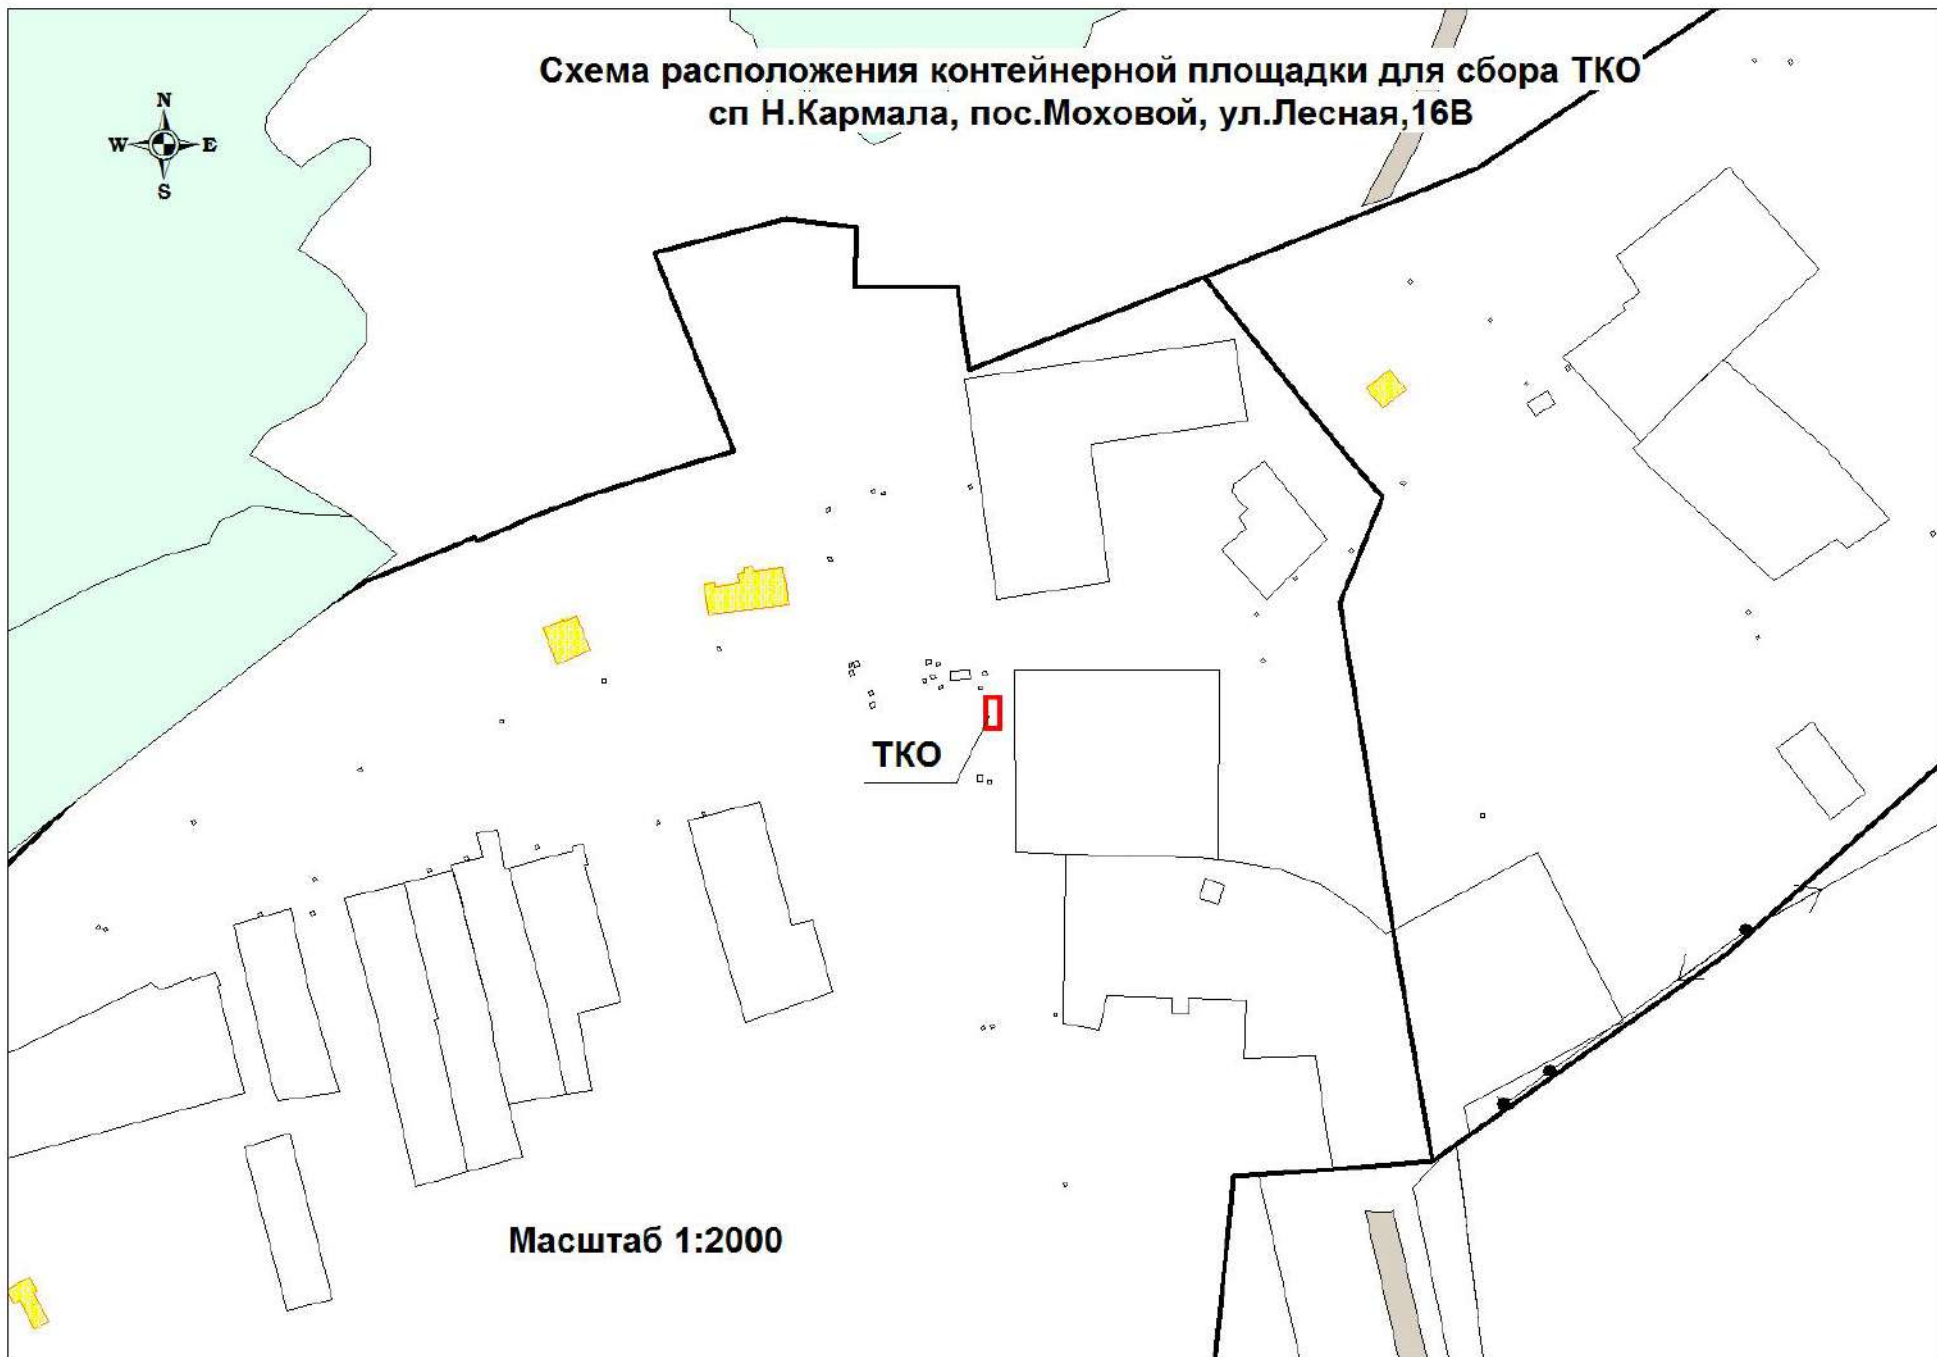

Масштаб 1:2000