




**Схема расположения контейнерной площадки для сбора ТКО  
с. Старое Максимкино, ул. Школьная, д.5 (школа/детский сад)**

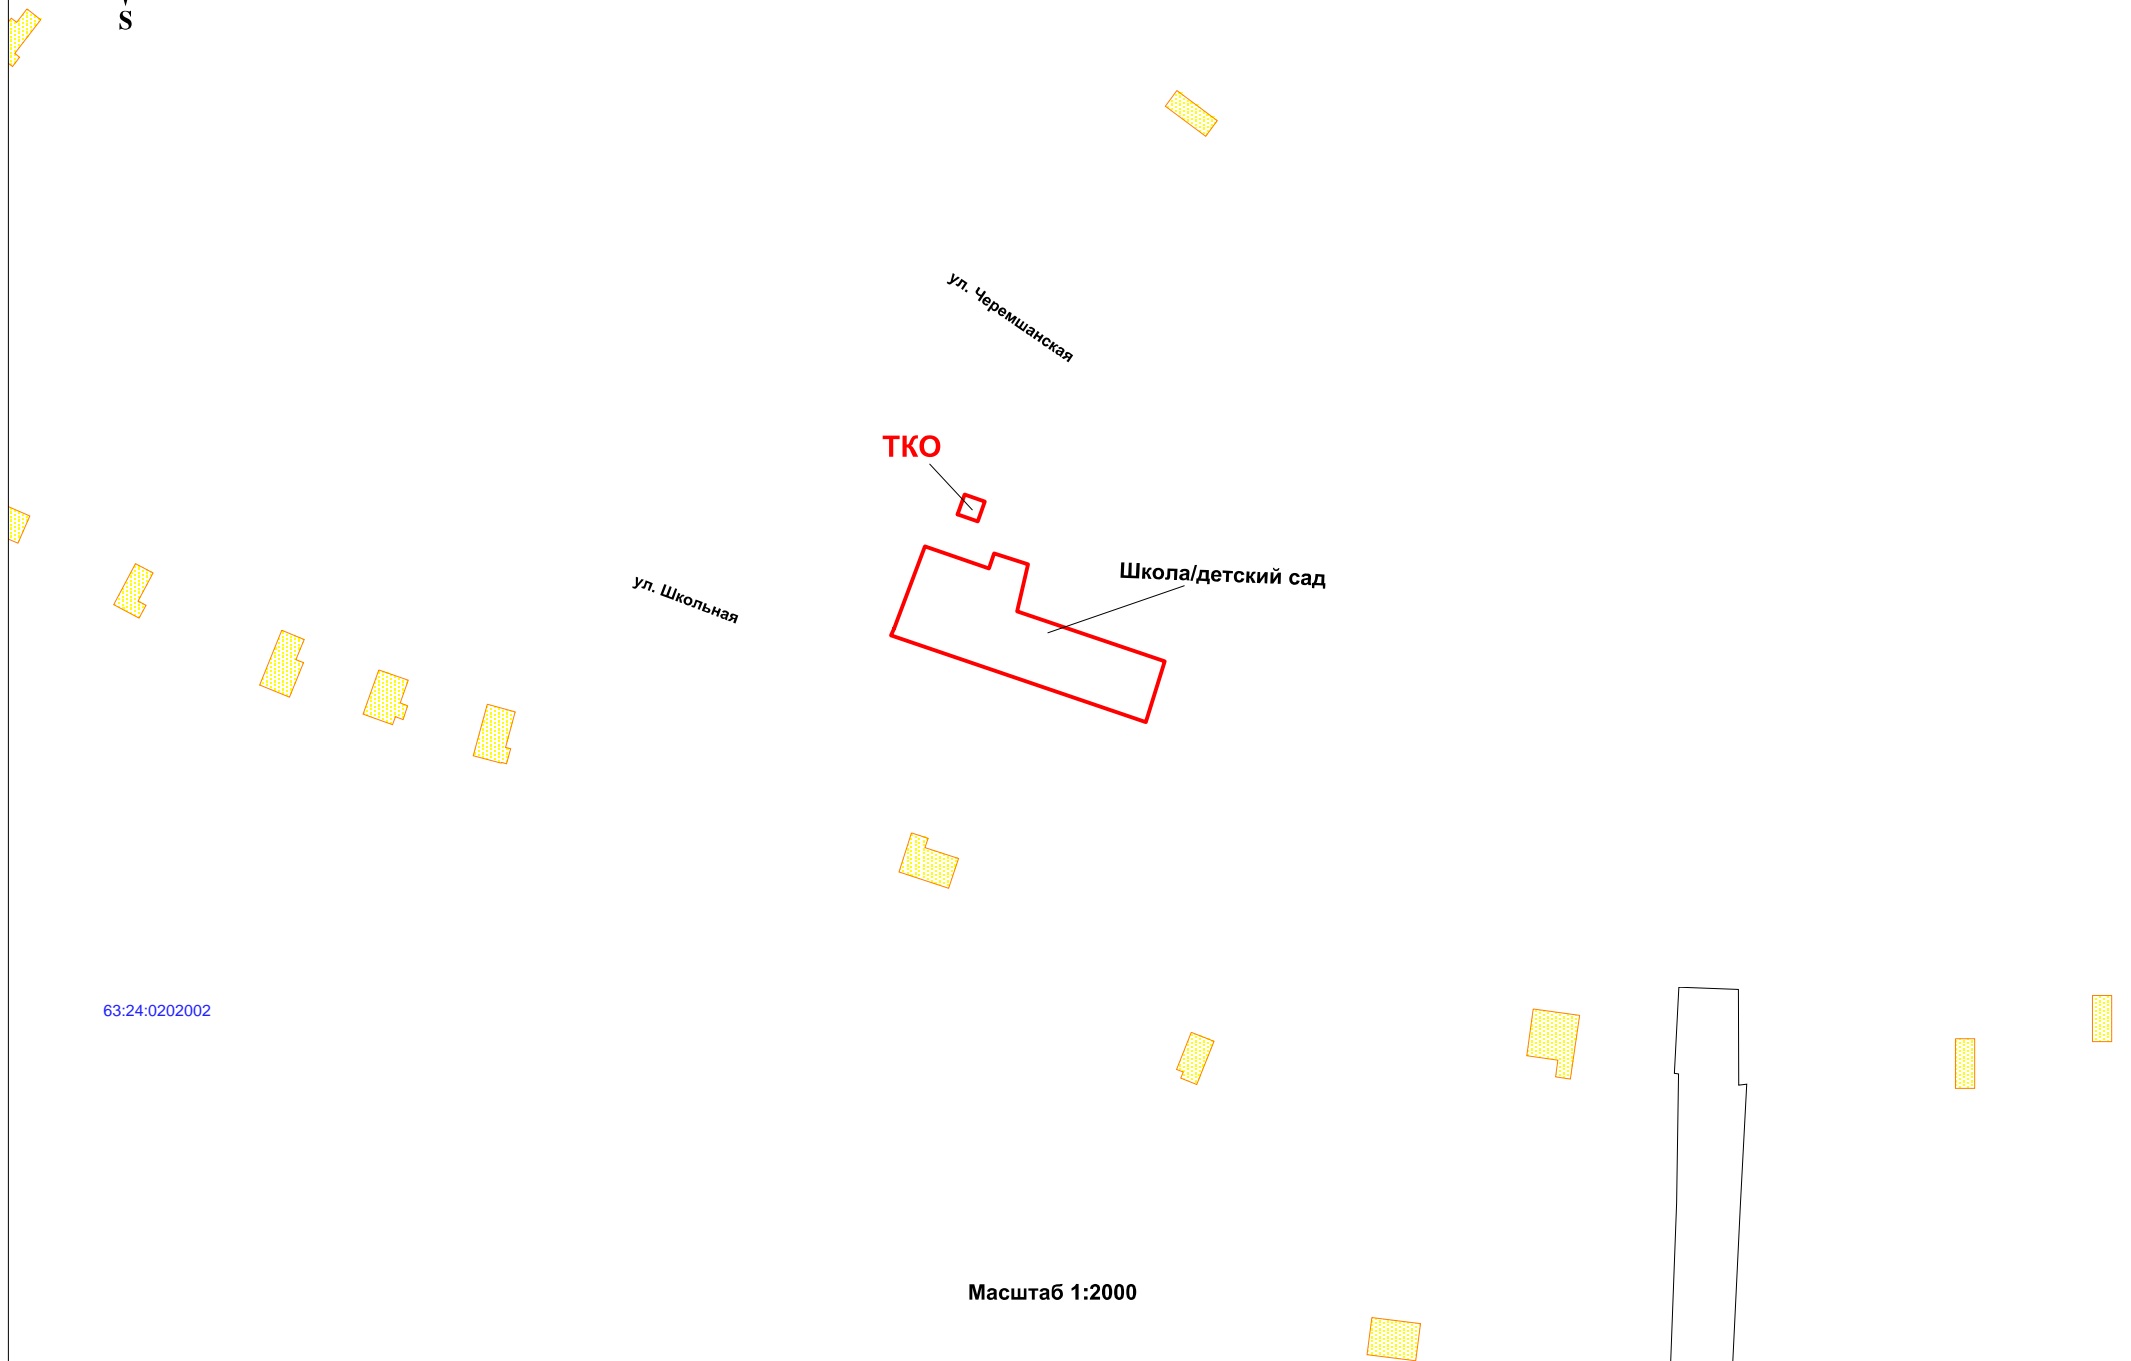

63:24:0202002

Масштаб 1:2000