



**Материалы по обоснованию проекта планировки территории**

"Техническое перевооружение выкидного трубопровода от скважины №502 Смородинского месторождения" в границах сельского поселения Надеждино Кошкинского района Самарской области

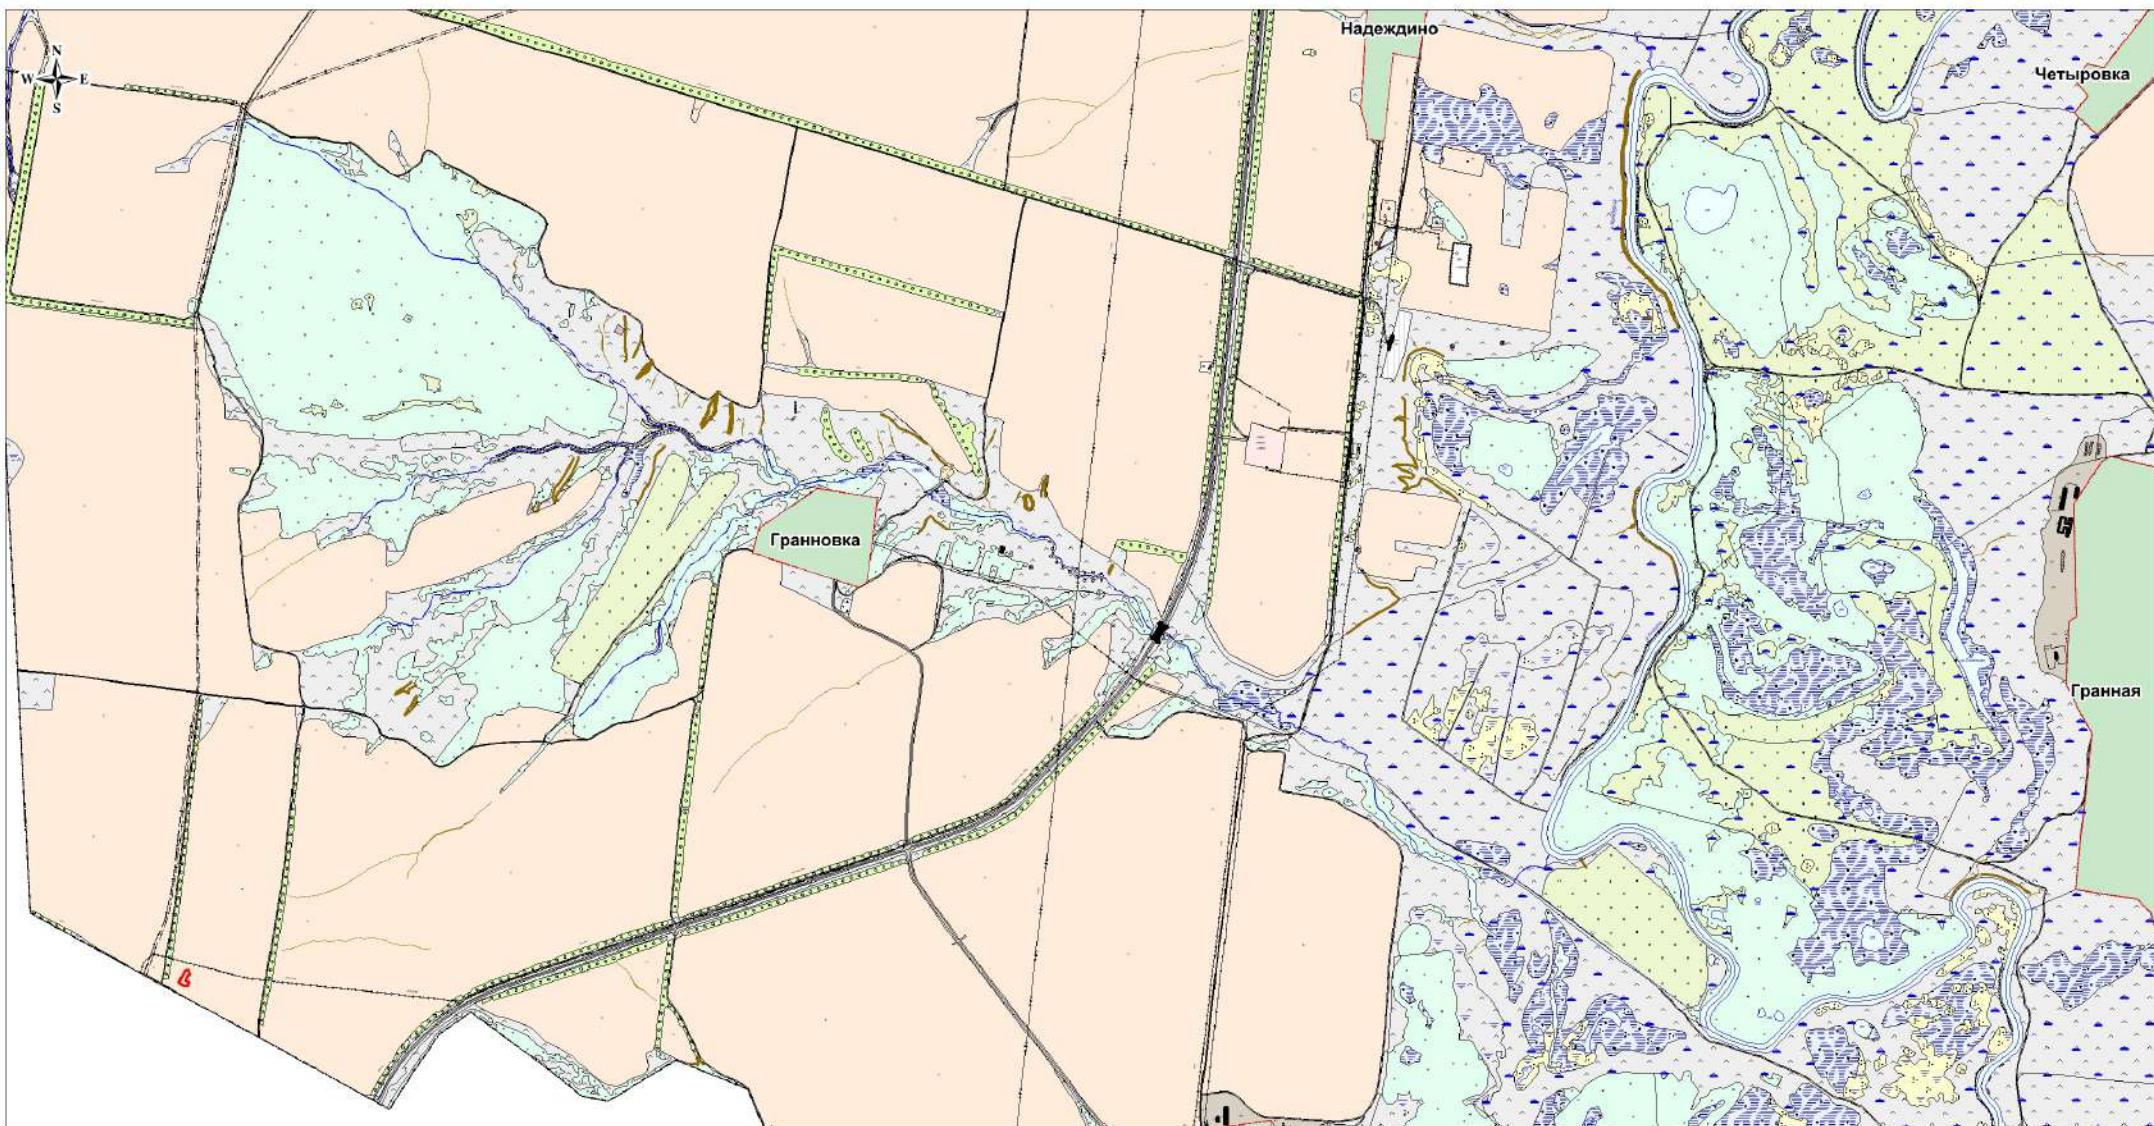

**Условные обозначения**

- Граница элемента планировочной структуры
- Граница сельского поселения
- Граница земель населенного пункта
- Граница с/х угодий (пашня) в составе земель из категории - с/х назначения
- Граница с/х угодий (пастбище) в составе земель из категории - с/х назначения
- Граница земель из категории - земли водного фонда

<b>ООО "РИТЭК"</b>						Проект планировки территории для строительства объекта ООО "РИТЭК": "Техническое перевооружение выкидного трубопровода от скважины №502 Смородинского месторождения" в границах сельского поселения Надеждино Кошкинского района Самарской области					
Изм.	Кол.уч.	Лист	N док.	Подпись	Дата	Раздел 3. Материалы по обоснованию проекта планировки территории. Графическая часть.					
				Ахьянова Н.В.					Стадия	Лист	Листов
				Ховрин Н.А.					ПП	1	1
						Схема расположения элемента планировочной структуры М 1:25 000					
						ООО "Средневожская землеустроительная компания"					