




МАТЕРИАЛЫ ПО ОБОСНОВАНИЮ ПРОЕКТА ПЛАНИРОВКИ ТЕРРИТОРИИ

«Реконструкция трубопроводов ТПП «РИТЭК-Самара-Нафта» на 2023-2025 гг. УПН «Казаковская». Водовод от водозаборных скважин №1,2,3 до УПН «Казаковская» в границах сельского поселения Надеждино муниципального района Кошкинский Самарской области

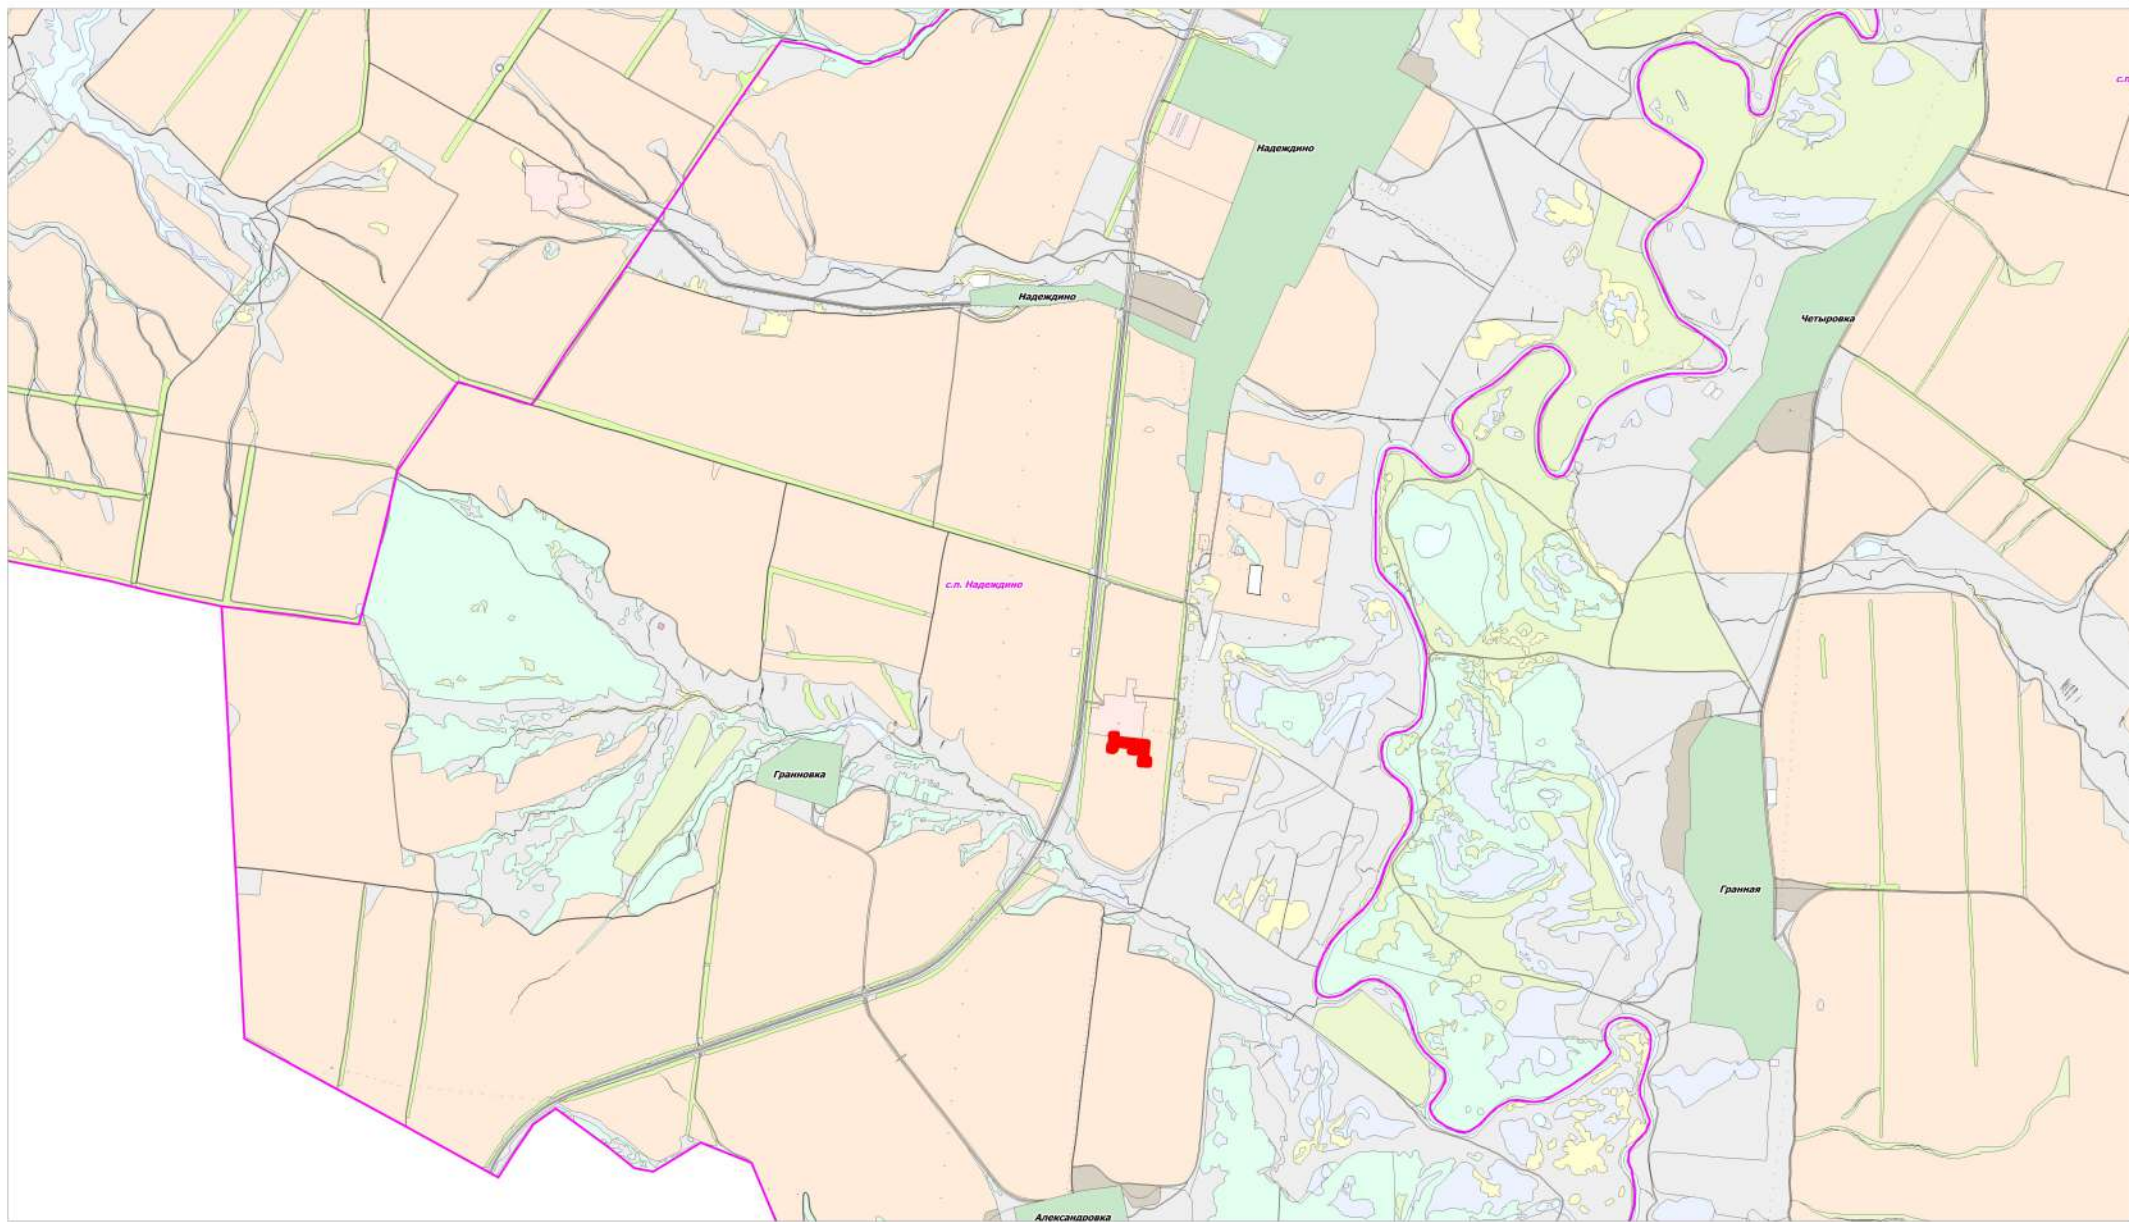

Условные обозначения:

- Граница зоны планируемого размещения линейного объекта
- Границы сельских поселений
- Граница земель населенного пункта
- Граница с/х угодий (пашни) в составе земель из категории - с/х назначения
- Граница с/х угодий (пастбище) в составе земель из категории - с/х назначения
- Граница земель из категории - земли водного фонда

Примечание:
* Границы зон планируемого размещения линейных объектов, подлежащих реконструкции отсутствуют

ООО "РИТЭК"				Проект планировки территории для строительства объекта ООО "РИТЭК" «Реконструкция трубопроводов ТПП «РИТЭК-Самара-Нафта» на 2023-2025 гг. УПН «Казаковская». Водовод от водозаборных скважин №1,2,3 до УПН «Казаковская» в границах сельского поселения Надеждино муниципального района Кошкинский Самарской области				
Изм.	Лист	№ документа	Подпись	Дата	Лист 3. Материалы по обоснованию проекта планировки территории. Графическая часть	Стадия	Лист	Листов
Исполнит.	Проектировано	Е.В.	Ховрин Н.А.	2023.08.01		ПП	1	1
Схема расположения элемента планировочной структуры М 1:25000						ООО "Средневолжская землеустроительная компания" г. Самара		