


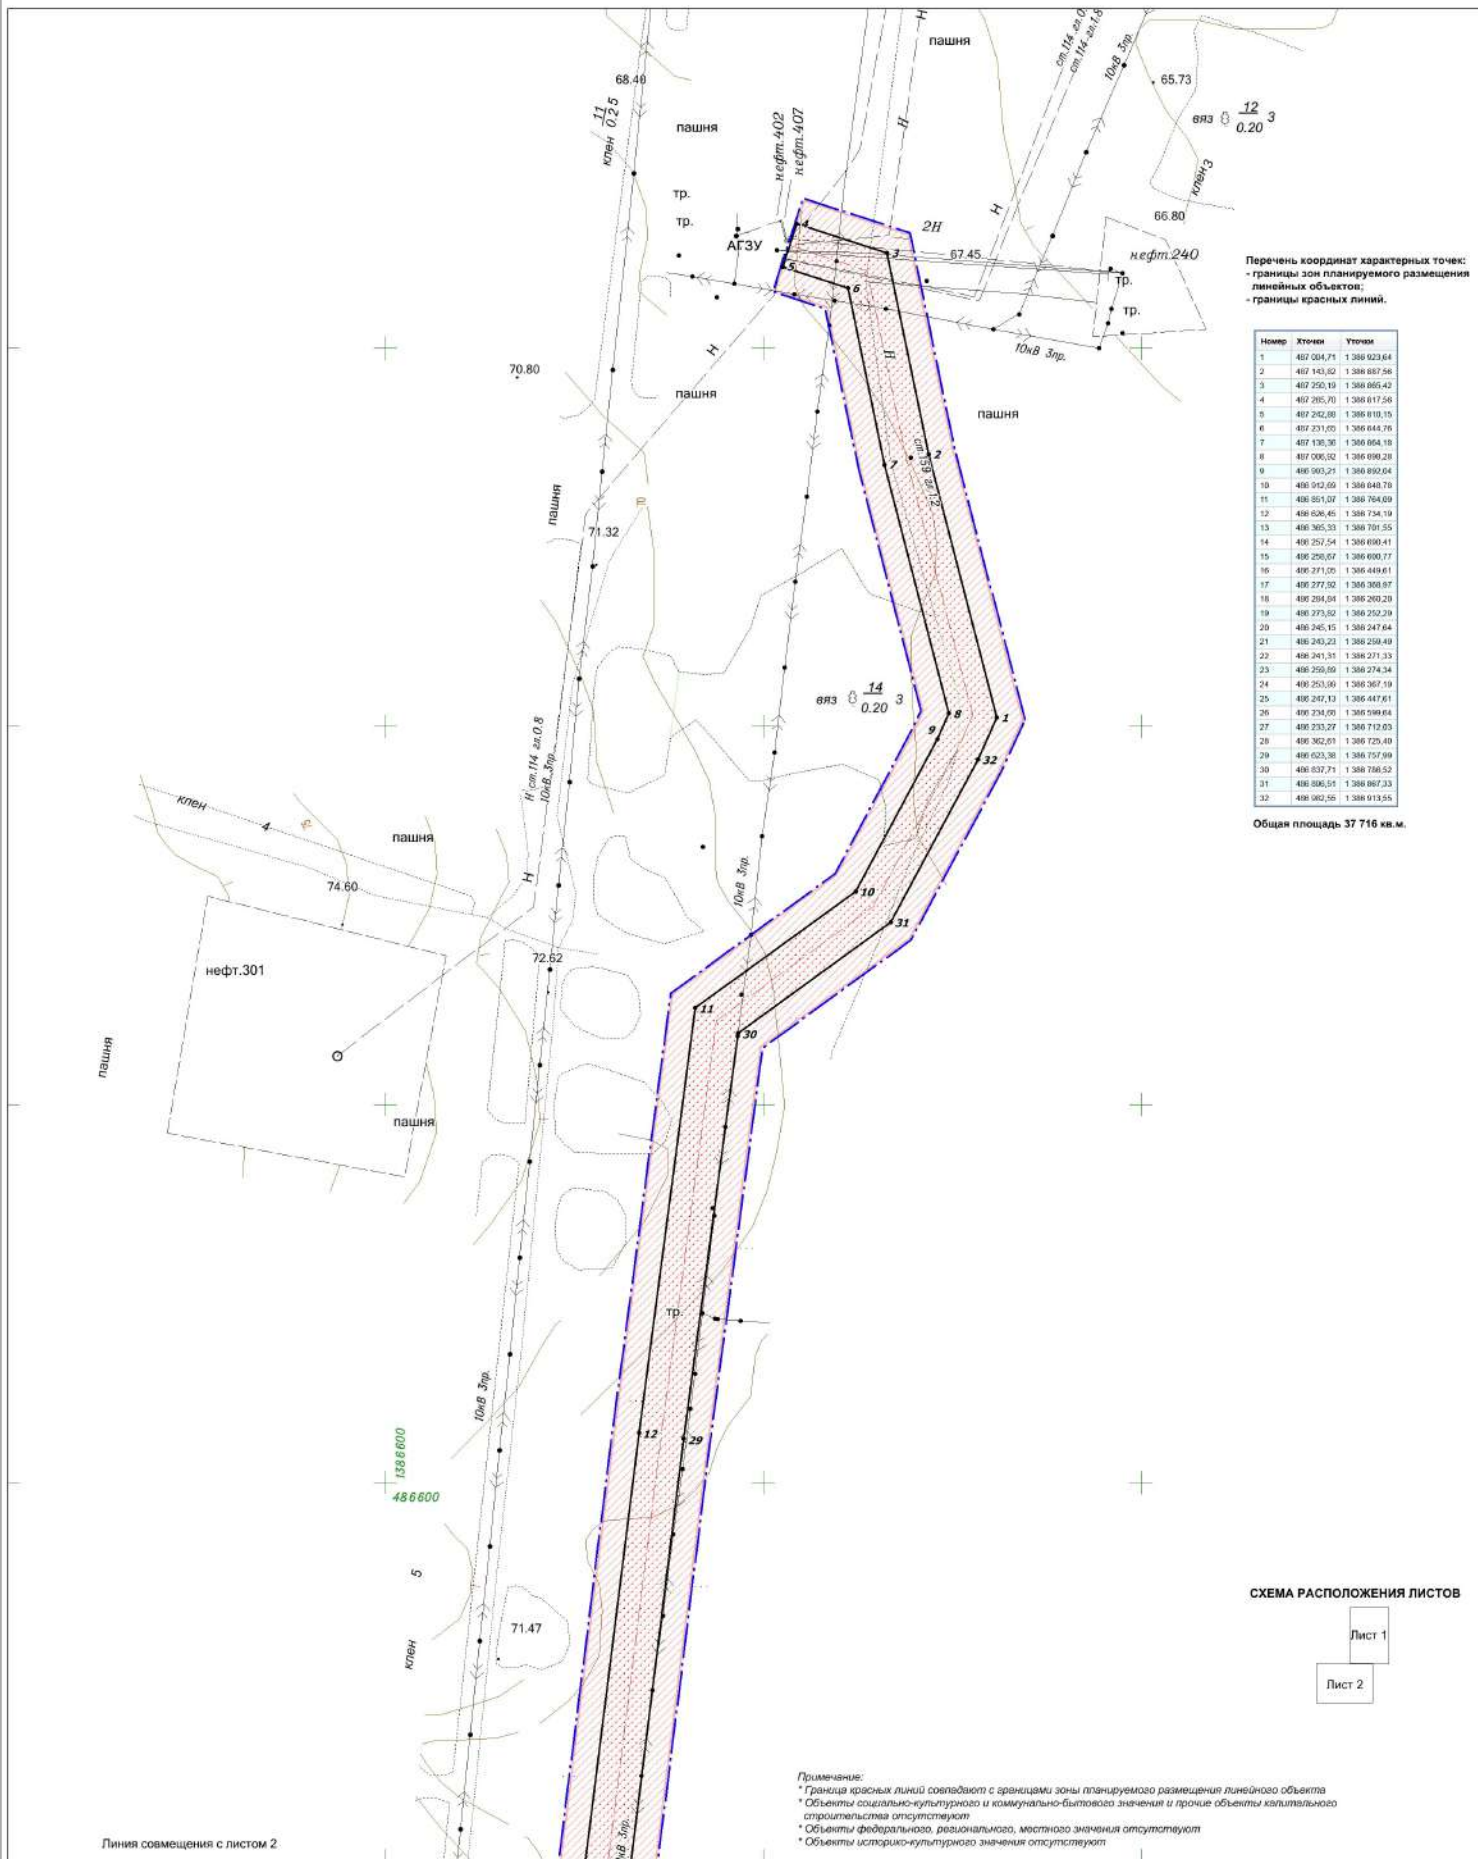

**ПРОЕКТ ПЛАНИРОВКИ ТЕРРИТОРИИ ДЛЯ СТРОИТЕЛЬСТВА ОБЪЕКТА ООО "РИТЭК"**  
 "Техническое перевооружение нефтегазоборного трубопровода от АГЗУ-1 Казаковского месторождения до УПН "Казаковская"  
 в границах сельского поселения Надеждино муниципального района Кошкинский Самарской области



Перечень координат характерных точек:  
 - границы зон планируемого размещения линейных объектов;  
 - границы красных линий.

Номер	Хочес	Уточн
1	487 004,71	1 388 923,64
2	487 043,52	1 388 887,96
3	487 250,19	1 388 895,42
4	487 285,70	1 388 817,56
5	487 242,68	1 388 818,15
6	487 231,02	1 388 644,76
7	487 138,38	1 388 864,18
8	487 006,92	1 388 898,28
9	488 903,21	1 388 892,64
10	488 912,69	1 388 843,78
11	488 851,97	1 388 784,09
12	488 626,45	1 388 754,19
13	488 365,53	1 388 701,55
14	488 257,54	1 388 690,41
15	488 258,67	1 388 690,77
16	488 271,02	1 388 449,61
17	488 277,92	1 388 308,87
18	488 294,84	1 388 202,29
19	488 373,92	1 388 252,29
20	488 345,15	1 388 247,64
21	488 243,23	1 388 250,49
22	488 241,31	1 388 271,33
23	488 259,69	1 388 274,34
24	488 251,98	1 388 367,19
25	488 247,13	1 388 447,61
26	488 234,02	1 388 599,64
27	488 233,27	1 388 712,03
28	488 362,81	1 388 725,48
29	488 623,38	1 388 757,99
30	488 637,71	1 388 786,52
31	488 886,51	1 388 887,33
32	488 982,55	1 388 913,55

Общая площадь 37 716 кв.м.

**СХЕМА РАСПОЛОЖЕНИЯ ЛИСТОВ**




Примечание:  
 \* Граница красных линий совпадают с границами зоны планируемого размещения линейного объекта  
 \* Объекты социально-культурного и коммунально-бытового значения и прочие объекты капитального строительства отсутствуют  
 \* Объекты федерального, регионального, местного значения отсутствуют  
 \* Объекты историко-культурного значения отсутствуют

- Условные обозначения:**
- Границы территории, в отношении которой осуществляется подготовка проекта планировки
  - Граница зоны планируемого размещения линейного объекта
  - Граница устанавливаемых красных линий
  - Поворотная точка границы зон планируемого размещения линейных объектов
  - Граница зоны с особыми условиями использования территорий (Нефтеборный трубопровод)
  - Дороги, проезды
  - Трасса нефтепровода
  - ЛЭП воздушные

<b>ООО "РИТЭК"</b>				Проект планировки территории для строительства объекта ООО "РИТЭК" "Техническое перевооружение нефтегазоборного трубопровода от АГЗУ-1 Казаковского месторождения до УПН "Казаковская" в границах сельского поселения Надеждино муниципального района Кошкинский Самарской области			
Изм/Лист	№ документа	Подпись	Дата	Раздел 1. Проект планировки территории. Графическая часть	Стадия	Лист	Листов
Исполнит:	Поспалькина Е.В.				ПП	1	2
Директор:	Хохрин Н.А.			Чертеж красных линий. Чертеж границ зон планируемого размещения линейных объектов. М 1:2000	ООО "Средневолжская землестроительная компания" г. Самара		



**ПРОЕКТ ПЛАНИРОВКИ ТЕРРИТОРИИ ДЛЯ СТРОИТЕЛЬСТВА ОБЪЕКТА ООО "РИТЭК"**  
 "Техническое перевооружение нефтегазосборного трубопровода от АГЗУ-1 Казаковского месторождения до УПН "Казаковская"  
 в границах сельского поселения Надеждино муниципального района Кошкинский Самарской области

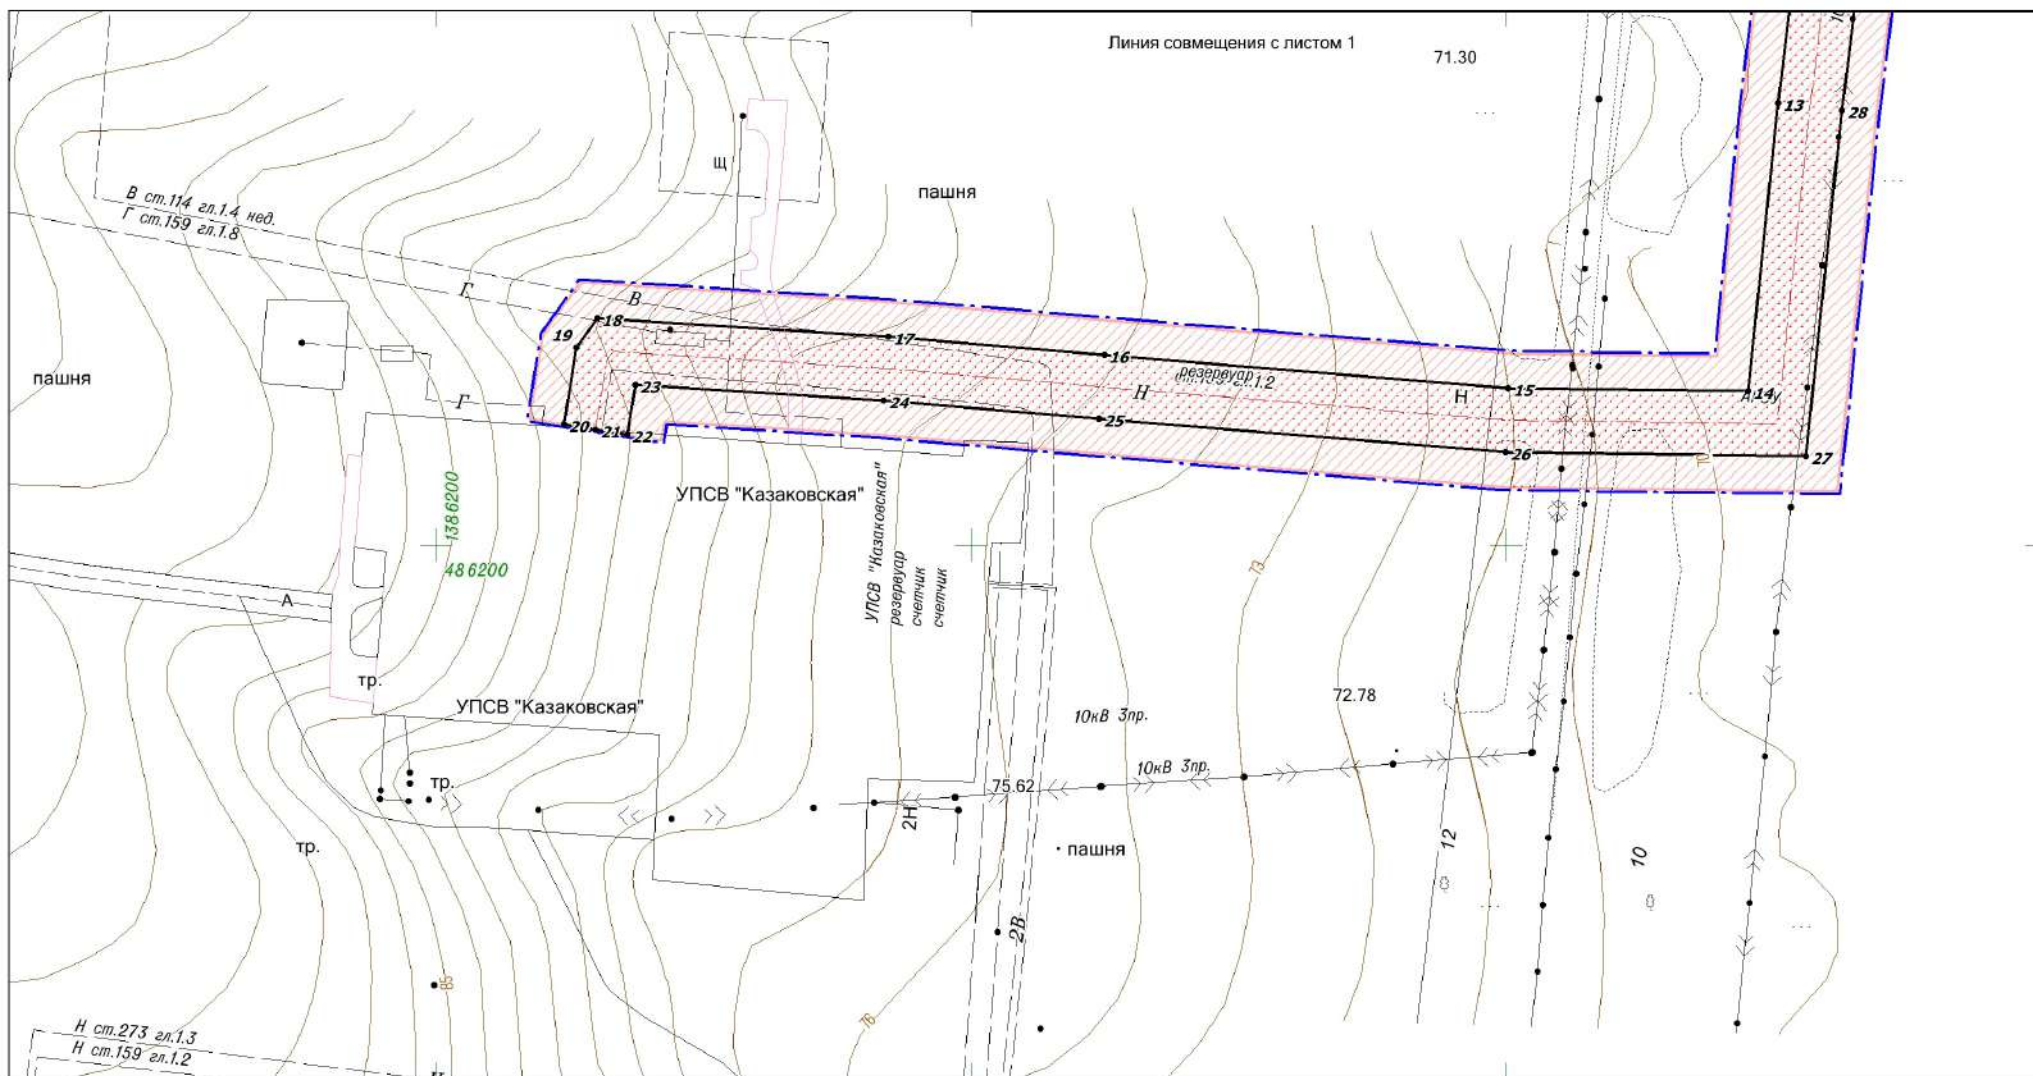

Изм	Лист	№ документ	Подпись	Дата

Чертеж красных линий.  
 Чертеж границ зон планируемого размещения линейных объектов.  
 М 1:2000