


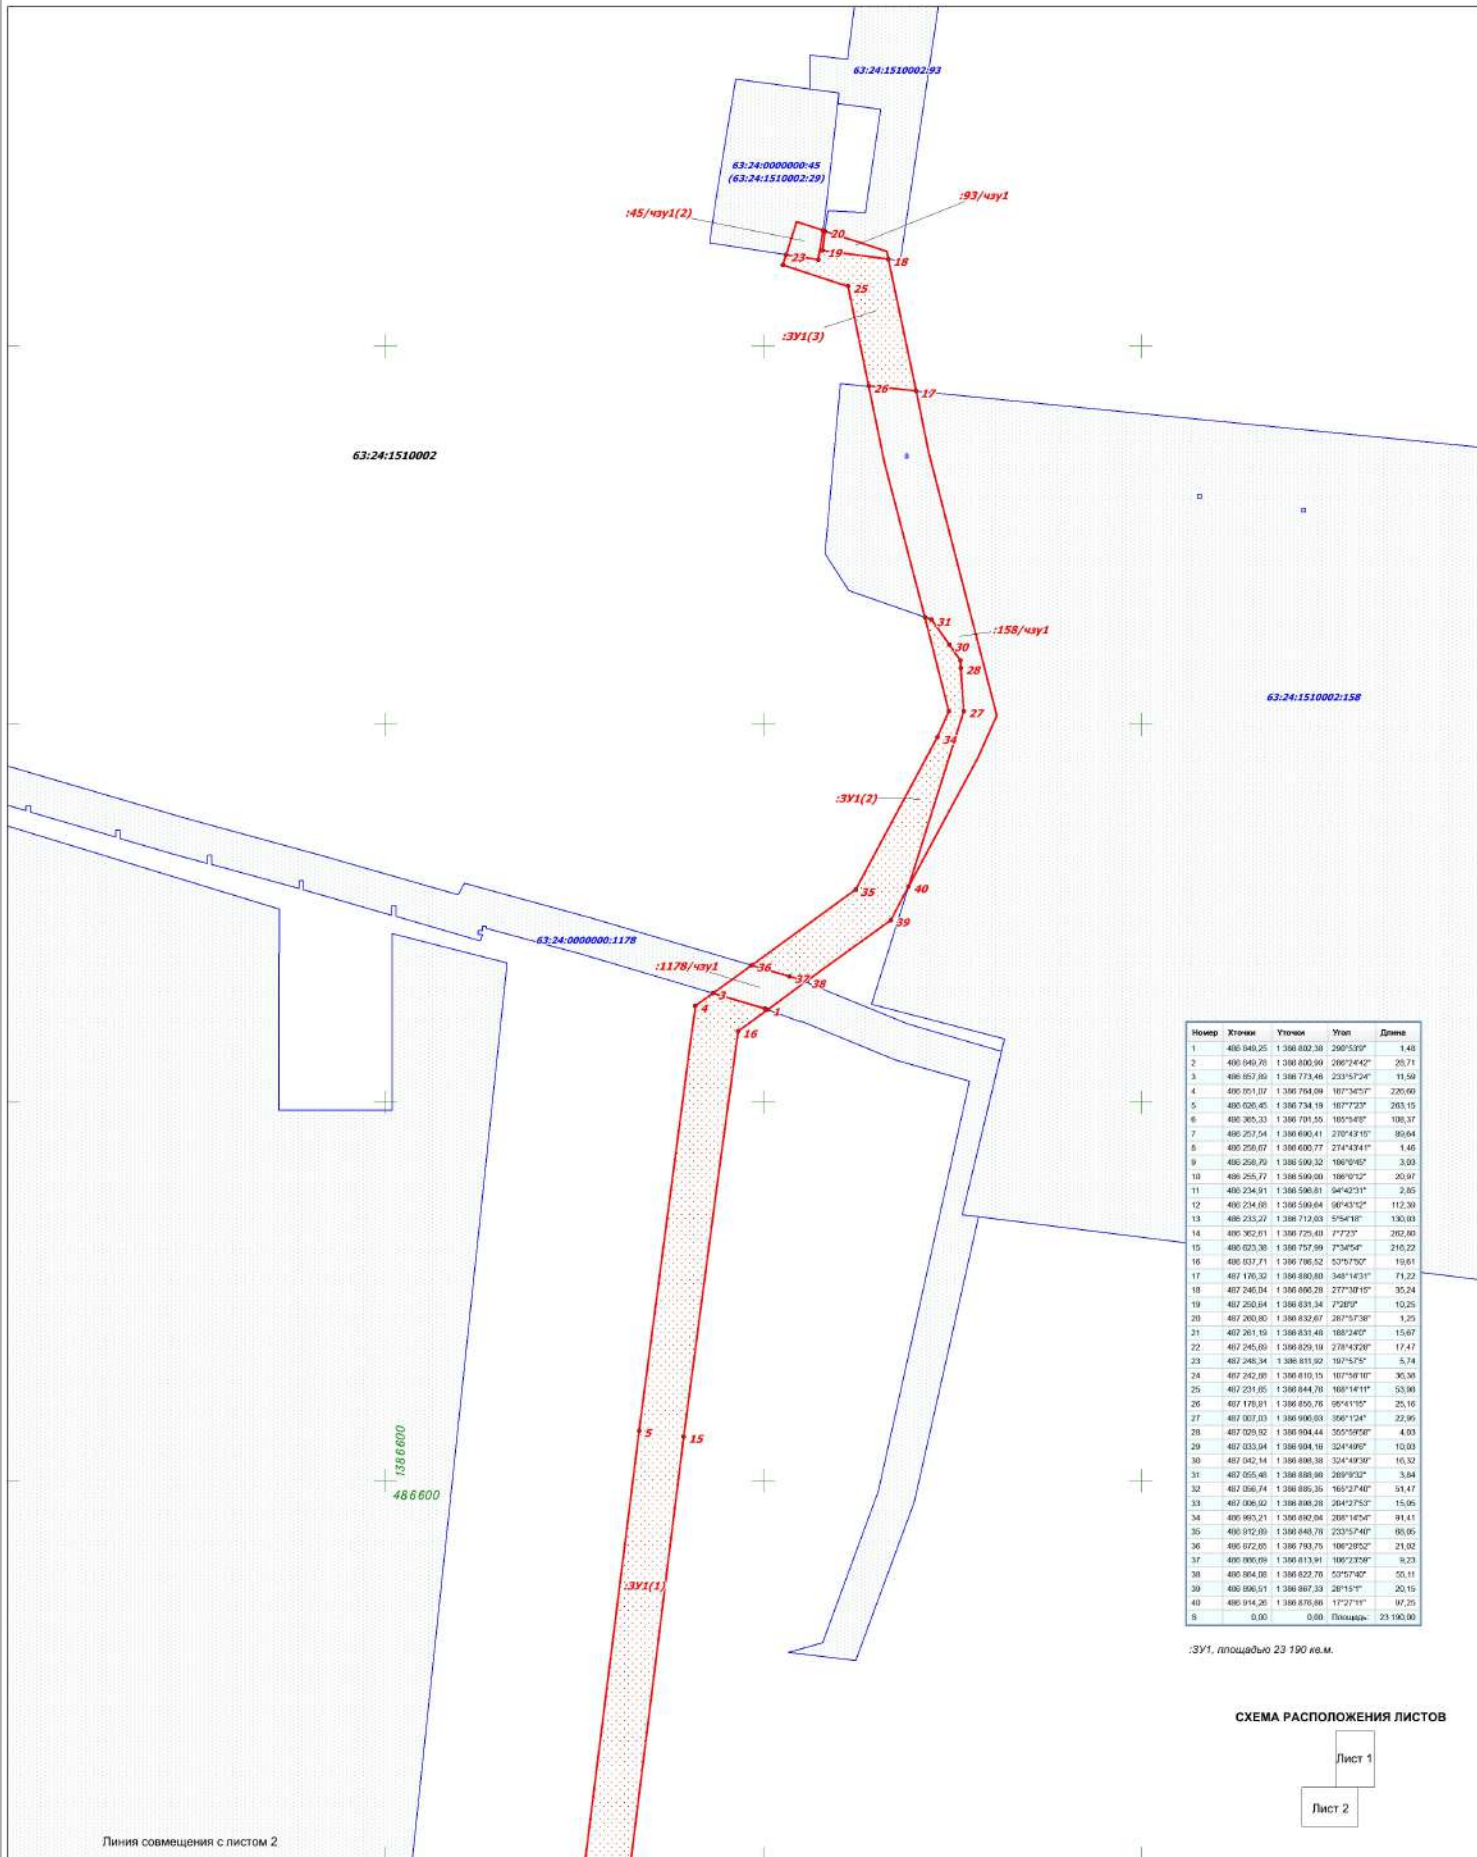

ЧЕРТЕЖ МЕЖЕВАНИЯ ТЕРРИТОРИИ
 "Техническое перевооружение нефтегазосборного трубопровода от АГЗУ-1 Казаковского месторождения до УПН "Казаковская"
 в границах сельского поселения Надеждино муниципального района Кошкинский Самарской области



Номер	Хтонки	Уточка	Угол	Длина
1	486 949,25	1 388 802,38	290°53'0"	1,48
2	486 949,78	1 388 800,90	289°24'42"	26,71
3	486 897,86	1 388 773,48	233°57'24"	11,50
4	486 895,07	1 386 764,08	167°36'57"	326,80
5	486 826,45	1 386 734,19	167°22'22"	263,15
6	486 305,33	1 386 701,55	165°54'42"	198,37
7	486 257,54	1 386 690,41	210°43'10"	80,64
8	486 258,79	1 386 690,77	274°43'41"	1,46
9	486 258,79	1 386 690,32	180°0'45"	3,00
10	486 255,77	1 388 590,00	180°0'12"	20,97
11	486 234,91	1 386 590,81	94°42'31"	2,85
12	486 234,88	1 386 589,64	80°43'12"	112,30
13	486 235,27	1 386 713,03	55°48'16"	130,80
14	486 302,81	1 386 725,43	77°23'	262,80
15	486 623,38	1 386 757,99	73°45'4"	210,22
16	486 637,71	1 386 785,52	52°57'50"	19,61
17	487 176,53	1 386 880,80	348°14'31"	71,22
18	487 246,04	1 386 890,28	277°30'10"	35,24
19	487 250,64	1 386 831,34	72°8'9"	10,25
20	487 260,80	1 386 832,67	267°57'36"	1,25
21	487 261,19	1 386 831,46	160°24'2"	15,87
22	487 246,00	1 386 829,18	278°43'28"	17,47
23	487 248,34	1 386 811,92	107°42'5"	5,74
24	487 242,08	1 386 810,15	167°59'18"	35,30
25	487 231,85	1 386 844,78	168°14'11"	53,90
26	487 178,81	1 386 850,76	95°41'10"	25,16
27	487 007,03	1 386 900,63	356°12'4"	22,96
28	487 029,92	1 386 904,44	355°59'48"	4,93
29	487 033,04	1 386 904,16	324°49'2"	10,93
30	487 042,14	1 386 896,38	324°49'38"	10,33
31	487 055,48	1 386 888,08	289°0'32"	3,84
32	487 056,74	1 386 885,36	165°27'40"	51,47
33	487 086,92	1 386 888,28	264°27'52"	15,96
34	486 965,21	1 386 892,04	268°14'54"	91,41
35	486 912,09	1 386 848,78	233°57'40"	85,66
36	486 672,65	1 386 780,75	106°29'52"	21,82
37	486 006,69	1 386 813,91	105°23'26"	8,23
38	486 884,08	1 386 822,76	52°57'40"	50,11
39	486 880,51	1 386 867,33	261°51"	20,15
40	486 914,26	1 386 876,88	172°7'11"	87,25
8	0,00	0,00	Площадь	23 190,00

SV1, площадью 23 190 кв.м.

СХЕМА РАСПОЛОЖЕНИЯ ЛИСТОВ



- Условные обозначения:**
- Граница зоны планируемого размещения линейного объекта
 - Граница кадастрового квартала и его номер
 - Граница земельного участка и его номер
 - - Поворотная точка границы зон планируемого размещения линейного объекта


Примечания:
 * Линии отступа от красных линий в целях определения мест допустимого размещения зданий, строений, сооружений не устанавливаются
 * Необходимость для резервирования и изъятия для государственных и муниципальных нужд отсутствует
 * Публичные сервитуты не установлены

ООО "РИТЭК"				Проект планировки территории для строительства объекта ООО "РИТЭК" "Техническое перевооружение нефтегазосборного трубопровода от АГЗУ-1 Казаковского месторождения до УПН "Казаковская" в границах сельского поселения Надеждино муниципального района Кошкинский Самарской области			
Изм/Лист	№ документа	Подпись	Дата	Проект межевания территории. Графическая территория.	Стадия	Лист	Листов
Директор	Хохрин Н.А.				ПП	1	2
				Чертеж межевания территории. М 1:2000	ООО "Средневолжская землеустроительная компания" г. Самара		



ЧЕРТЕЖ МЕЖЕВАНИЯ ТЕРРИТОРИИ

"Техническое перевооружение нефтегазосборного трубопровода от АГЗУ-1 Казаковского месторождения до УПН "Казаковская" в границах сельского поселения Надеждино муниципального района Кошкинский Самарской области

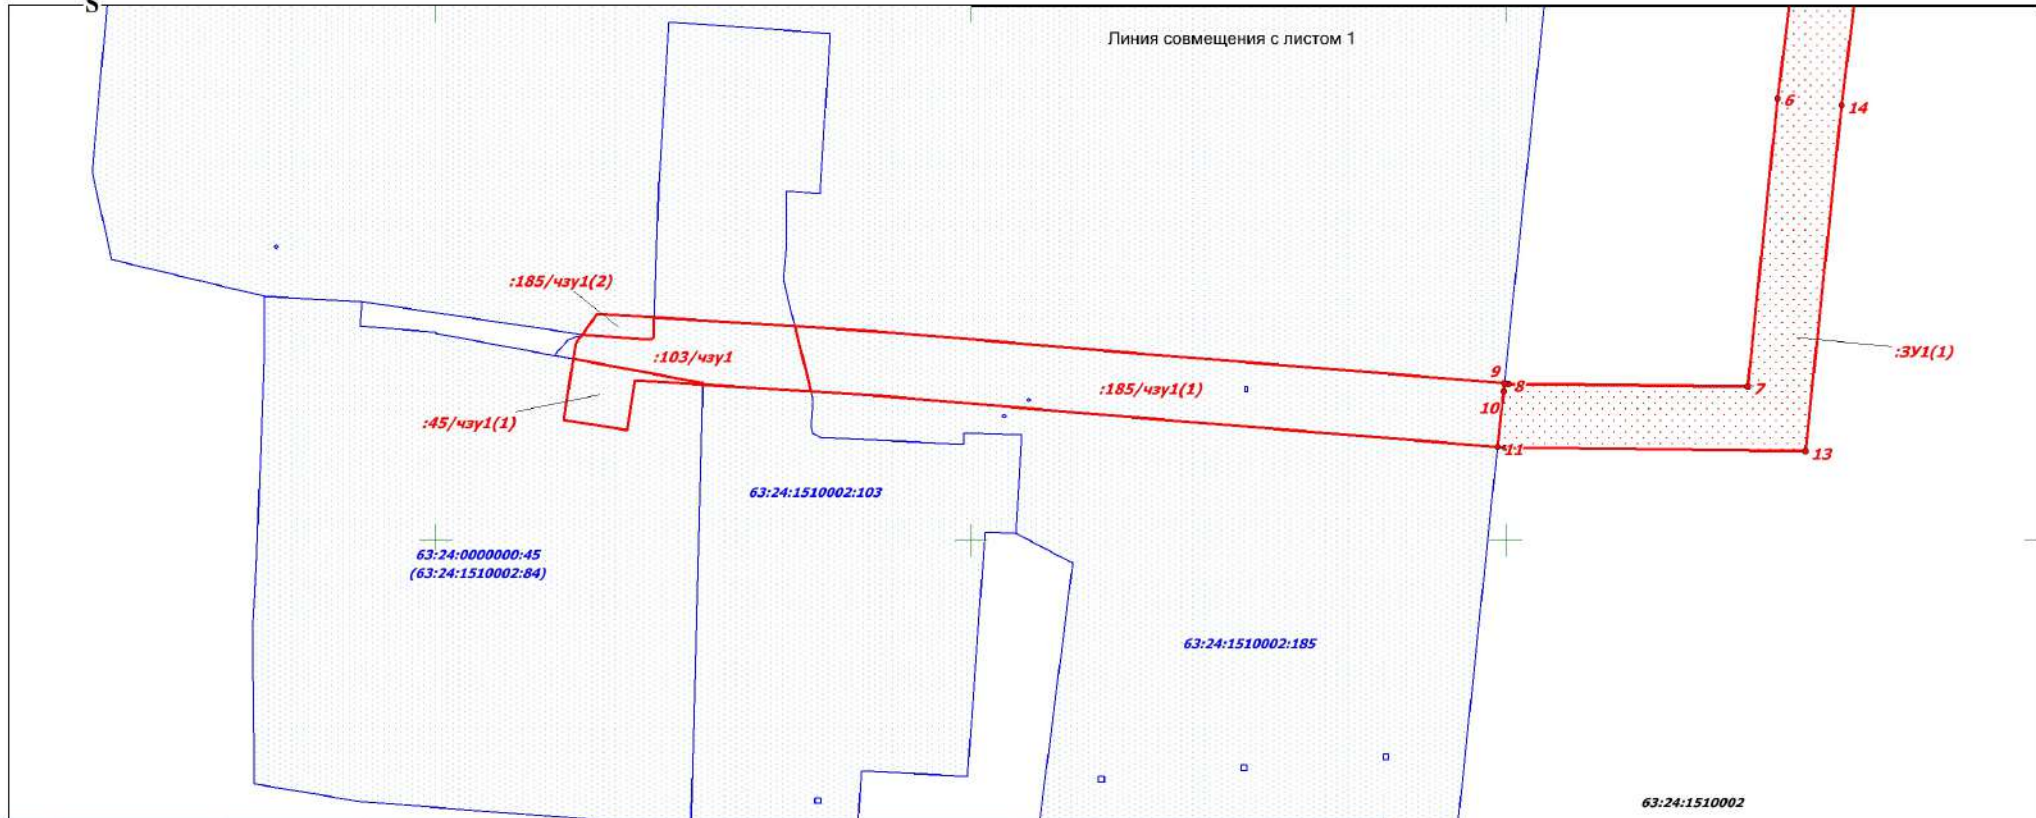

N_п_п	Кадастровый_номер_ЗУ	Обозначение_ЗУ_чзу	Правообладатели	Адрес_местоположение	Категория_земель	Разрешенное_использование	Площадь_кв_м
01	63:24:0000000:45	:45/чзу1	ООО "РИТЭК"	Самарская область, Кошкинский район, Булатовский участок, Казаковское месторождение	Земли промышленности	Для размещения зданий, строений, сооружений	865
02	63:24:1510002:93	:93/чзу1	Администрация муниципального района Кошкинский	Самарская область, Кошкинский район, Булатовский участок Казаковское месторождение, обустройство нефтяных скважин № 400, 422	Земли сельскохозяйственного назначения	Для строительства эксплуатационных нефтяных скважин № 400, 422, строительства водовода и временной ЛЭП-10 кВТ к скважинам; обустройство нефтяных скважин - строительства нефтепровода до АГЗУ Казаковского месторождения и ЛЭП-10 кВТ к скважинам	244
03	63:24:1510002:3Y1	:3Y1	Администрация муниципального района Кошкинский	Самарская область, Кошкинский район, с/п Надеждино	Земли сельскохозяйственного назначения	Трубопроводный транспорт	23190
04	63:24:1510002:158 (временный)	:158/чзу1	Администрация муниципального района Кошкинский	Самарская область, Кошкинский район, СПК "Надеждино", земельный участок расположен в центральной части кадастрового квартала 63:24:1510002	Земли сельскохозяйственного назначения	Для сельскохозяйственного производства	4696
05	63:24:0000000:1178 (временный)	:1178/чзу1	Администрация муниципального района Кошкинский	Самарская область, Кошкинский район, севернее пос. Александровка	Земли сельскохозяйственного назначения	Для строительства объекта: Газопроводы высокого и низкого давления для газоснабжения пос. Александровка муниципального Кошкинский	602
06	63:24:1510002:185	:185/чзу1	ООО "Отава"	Самарская область, Кошкинский район, СПК "Надеждино", земельный участок расположен в юго-западной части кадастрового квартала 63:24:1510002	Земли сельскохозяйственного назначения	Для сельскохозяйственного производства	6485
07	63:24:1510002:103	:103/чзу1	Администрация муниципального района Кошкинский, в аренде ООО "РИТЭК"	Самарская область, Кошкинский район, Булатовский участок, Казаковское месторождение, площадка установки предварительного сброса воды	Земли промышленности	Для строительства установки предварительного сброса воды "Казаковская"	1634
Итого	37716						37716

Формат А3

Изм	Лист	№ документ	Подпись	Дата

Чертеж межевания территории.
М 1:2000