


**Материалы по обоснованию проекта планировки территории**

"Техническое перевооружение нефтегазосборного трубопровода от АГЗУ-3 Аксеновского месторождения до АГЗУ-5 Аксеновского месторождения" в границах сельского поселения Шпановка Кошкинского района Самарской области

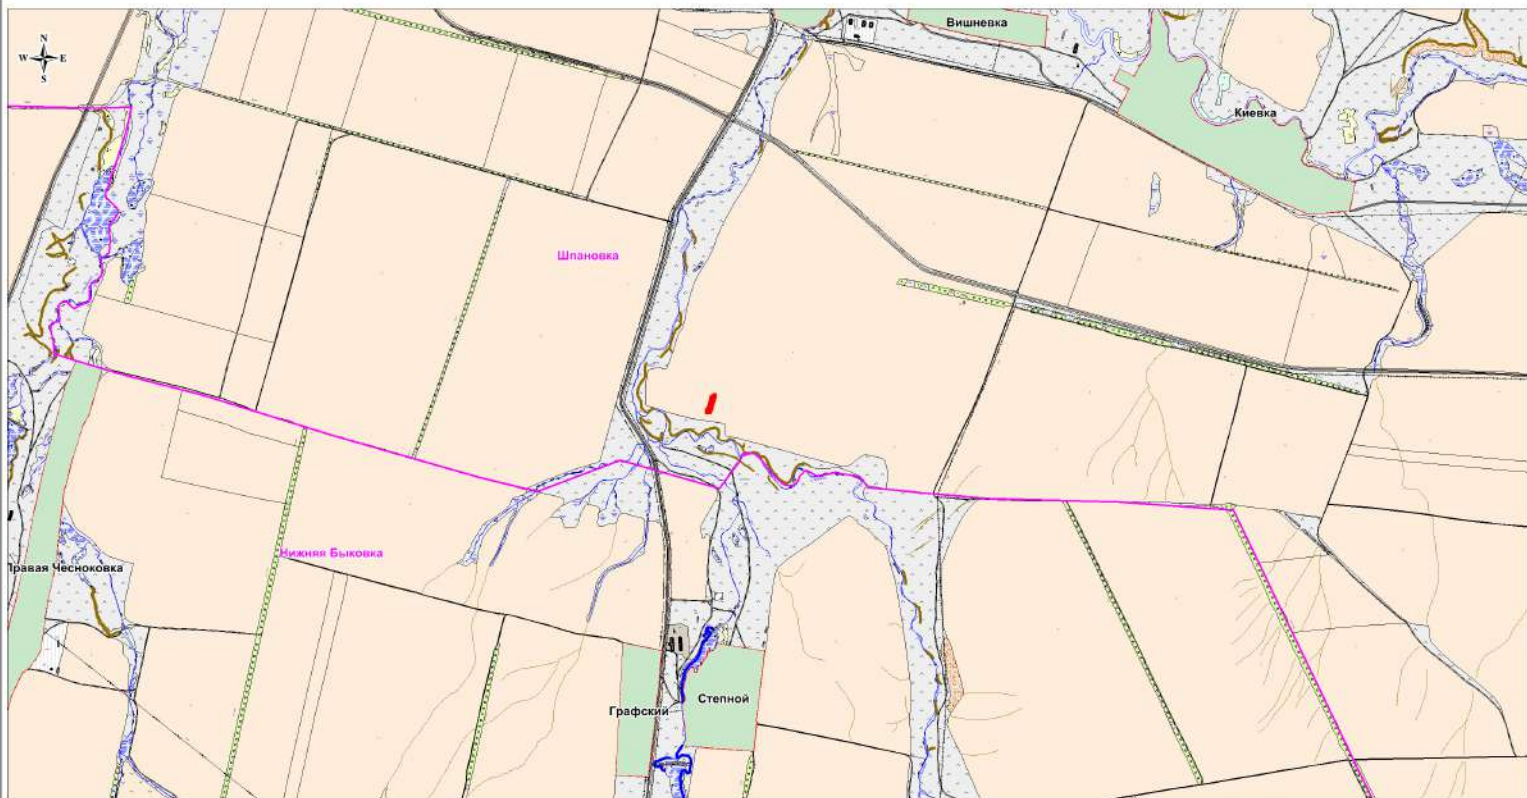

Условные обозначения

- Граница элемента планировочной структуры
- Граница сельского поселения
- Граница земель населенного пункта
- Граница с/х угодий (пашни) в составе земель из категории - с/х назначения
- Граница с/х угодий (пастбище) в составе земель из категории - с/х назначения
- Граница земель из категории - земли водного фонда

<b>ООО "РИТЭК"</b>						Проект планировки территории для строительства объекта ООО "РИТЭК": "Техническое перевооружение нефтегазосборного трубопровода от АГЗУ-3 Аксеновского месторождения до АГЗУ-5 Аксеновского месторождения" в границах сельского поселения Шпановка Кошкинского района Самарской области		
Изм.	Кол.уч.	Лист	№ док.	Проект	Дата	Раздел 3. Материалы по обоснованию проекта планировки территории. Графическая часть.		
Директор	Ховрин Н.А.					Стадия	Лист	Листов
						ПП	1	1
						Схема расположения элемента планировочной структуры М 1:25 000		
						ООО "Средневолжская землеустроительная компания"		