


МАТЕРИАЛЫ ПО ОБОСНОВАНИЮ ПРОЕКТА МЕЖЕВАНИЯ ТЕРРИТОРИИ

"Техническое перевооружение нефтегазосборного трубопровода от АГЗУ № 1 Майоровского месторождения до МНС Майоровского месторождения" в границах сельского поселения Шлановка муниципального района Кошкинский Самарской области

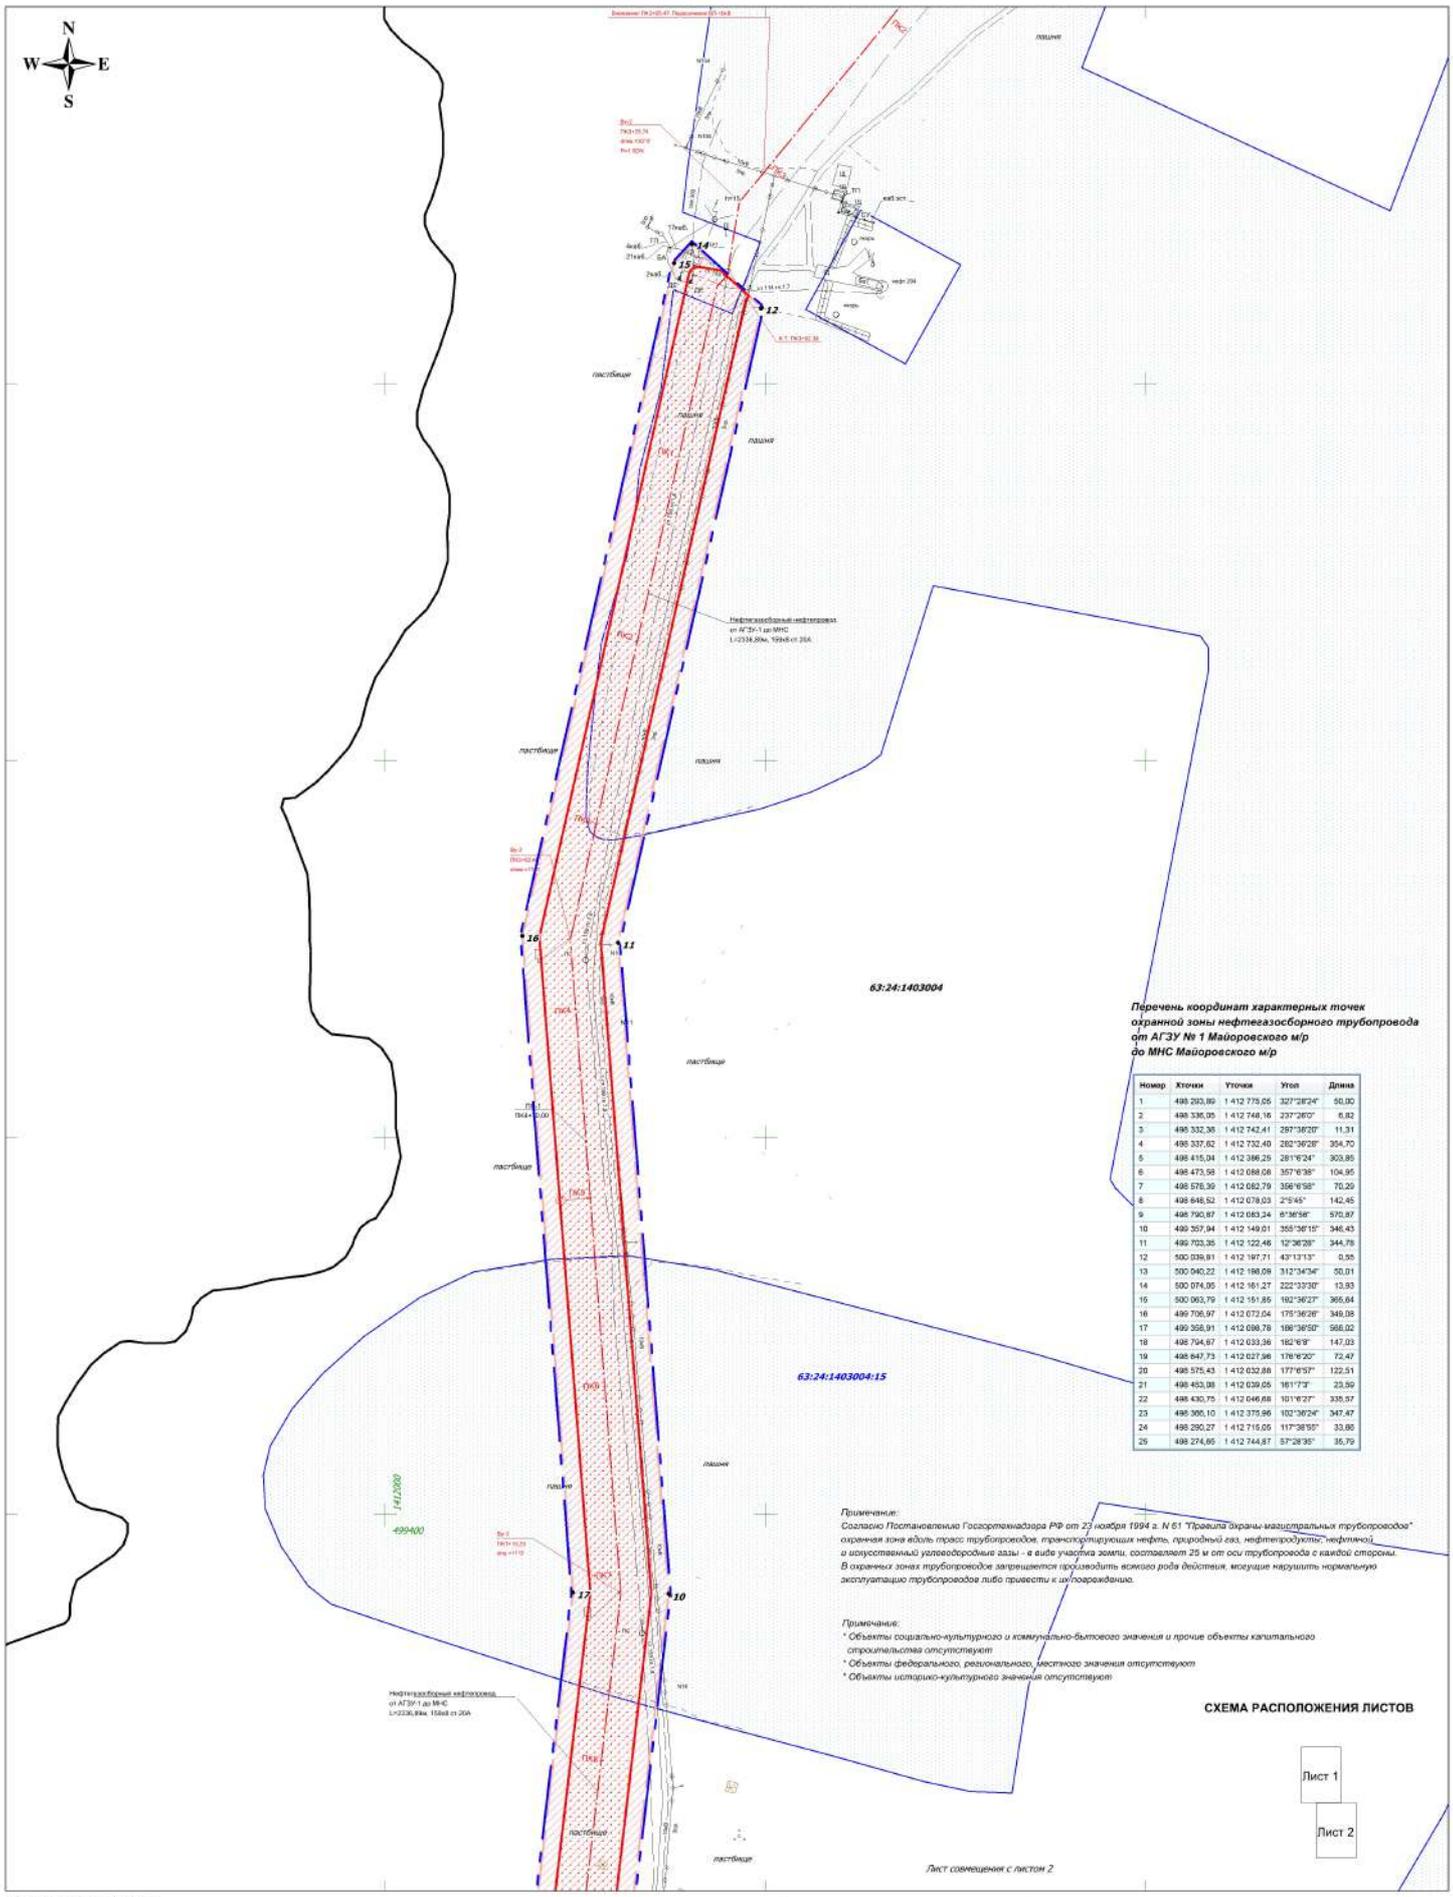


Перечень координат характерных точек охранной зоны нефтегазосборного трубопровода от АГЗУ № 1 Майоровского м/р до МНС Майоровского м/р

№ п/п	Хотин	Уточка	Угол	Длина
1	488 203,89	1 412 775,05	327°28'24"	50,00
2	488 336,05	1 412 748,16	237°26'07"	6,82
3	489 332,38	1 412 742,41	287°38'20"	11,31
4	488 337,62	1 412 732,40	282°39'28"	204,70
5	488 415,04	1 412 286,25	281°42'24"	303,86
6	488 473,58	1 412 088,08	357°49'28"	104,95
7	488 576,30	1 412 082,78	358°49'58"	70,29
8	488 648,52	1 412 078,03	2°5'45"	142,45
9	488 790,87	1 412 083,24	8°38'58"	570,87
10	488 357,94	1 412 149,01	355°36'15"	346,43
11	489 703,35	1 412 122,46	12°36'28"	344,78
12	500 036,81	1 412 187,71	43°13'13"	0,55
13	500 040,22	1 412 180,08	312°3'54"	50,01
14	500 074,05	1 412 181,27	222°33'28"	13,33
15	500 063,79	1 412 151,85	182°36'27"	365,64
16	489 706,97	1 412 073,04	175°36'28"	348,08
17	489 358,91	1 412 088,78	188°38'50"	588,02
18	488 704,87	1 412 033,36	182°49'8"	147,03
19	488 647,73	1 412 027,98	178°49'20"	72,47
20	488 575,43	1 412 032,88	177°49'57"	122,51
21	488 403,08	1 412 039,05	181°17'2"	23,30
22	488 403,75	1 412 049,88	181°49'27"	328,57
23	488 388,10	1 412 375,06	182°36'24"	347,47
24	488 285,27	1 412 715,05	117°38'50"	33,85
25	488 274,65	1 412 744,87	57°28'35"	35,79

Примечание: Согласно Постановлению Государственного РФ от 23 ноября 1994 г. № 61 "Указом" акрами межрайонных трубопроводов" охранная зона вдоль трассы трубопроводов, транспортирующих нефть, природный газ, нефтепродукты, нефтеносные и углеводородные газы - в виде участка земли, составляем 25 м от оси трубопровода с каждой стороны. В охранной зоне трубопровода запрещается производить всякого рода действия, ведущие нарушить нормальную эксплуатацию трубопроводов либо привести к их повреждению.

Примечание:
 * Объекты социально-культурного и коммунально-бытового значения и прочие объекты капитального строительства отсутствуют
 * Объекты федерального, регионального, местного значения отсутствуют
 * Объекты историко-культурного значения отсутствуют

СХЕМА РАСПОЛОЖЕНИЯ ЛИСТОВ

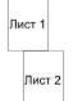

- Условные обозначения:**
- Границы территории, в отношении которой осуществляется подготовка проекта планировки
 - Границы зон планируемого размещения линейных объектов
 - Граница кадастрового квартала и его номер
 - Граница земельного участка и его номер
 - Номер характерной точки границы охранной зоны
 - Границы зон с особыми условиями использования территории (Нефтегазосборный трубопровод)
 - - Проектируемая трасса нефтегазосборного трубопровода
 - - Проектируемая ВЛ 10 кВ
 - - Дороги, проезды
 - - Трасса нефтепровода
 - - ЛЭП воздушные

ООО "РИТЭК"				Проект межевания территории для строительства объекта ООО "РИТЭК" "Техническое перевооружение нефтегазосборного трубопровода от АГЗУ № 1 Майоровского месторождения до МНС Майоровского месторождения" в границах сельского поселения Шлановка муниципального района Кошкинский Самарской области		
Изм/Лист	№ документа	Подпись	Дата			
Исполнит.	Продолкина Е.В.			Материалы по обоснованию проекта межевания территории. Графическая часть		
Директор	Ховрин Н.А.					
				Чертеж зон с особыми условиями использования территорий. М 1:2000		
				Стадия	Лист	Листов
				ПП	1	2
				ООО "Средневолжская земельностроительная компания" г. Самара		



Лист совмещен с листом 1



Изм	Лист	№ документа	Подпись	Дата