


МАТЕРИАЛЫ ПО ОБОСНОВАНИЮ ПРОЕКТА ПЛАНИРОВКИ ТЕРРИТОРИИ

"Техническое перевооружение нефтегазосборного трубопровода от АГЗУ № 1 Майоровского месторождения до МНС Майоровского месторождения" в границах сельского поселения Шлановка муниципального района Кошкинский Самарской области

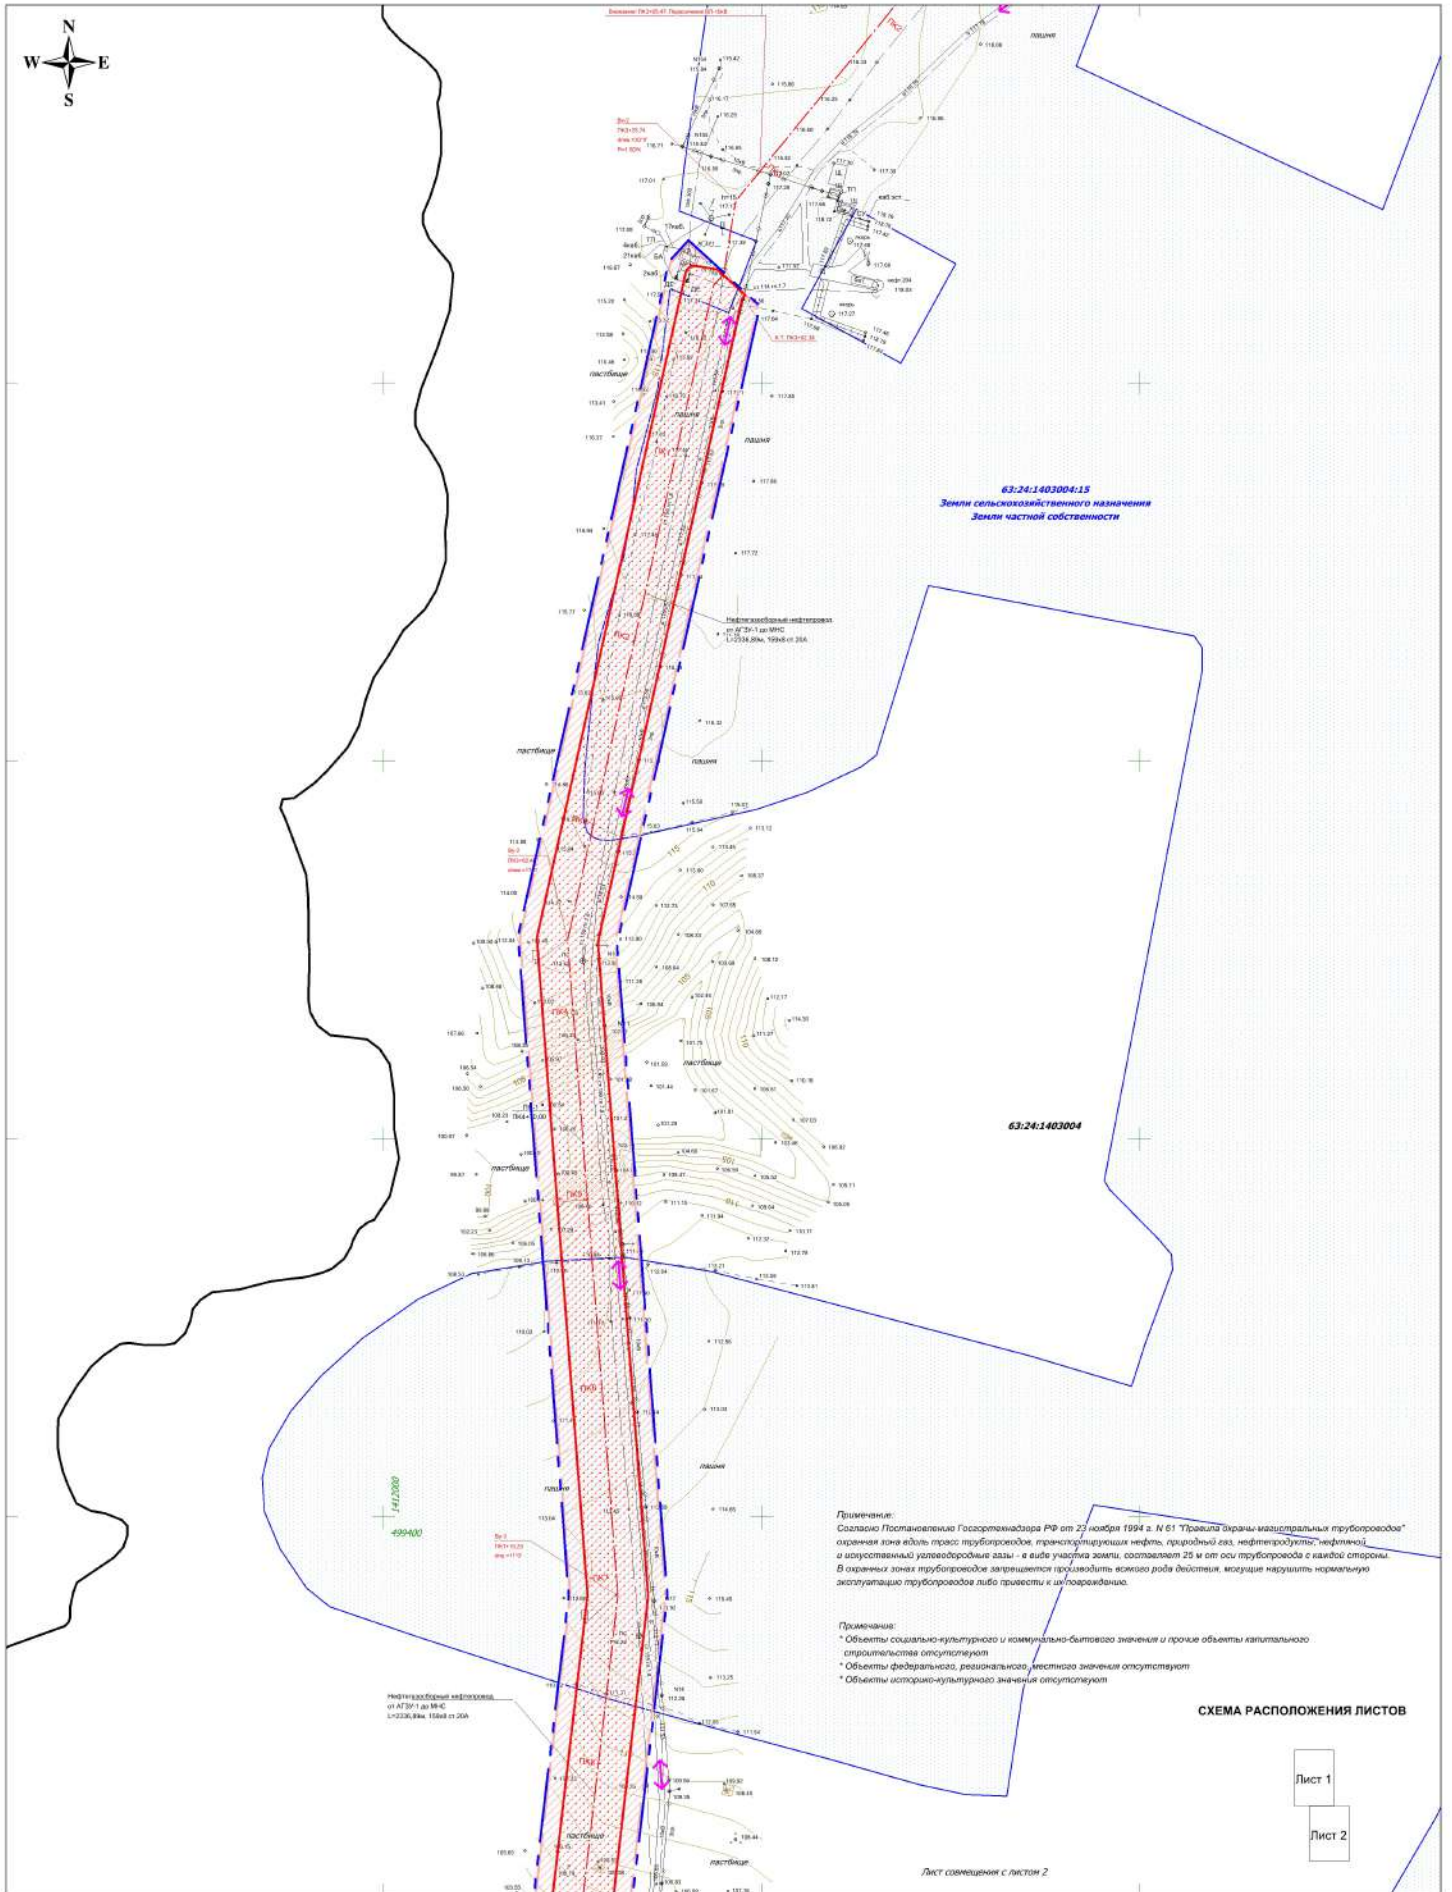

Примечание:
Согласно Постановлению Государственного РФ от 23 ноября 1994 г. № 61 "Транзит границы междоуровневых трубопроводов" охранная зона вдоль трассы трубопроводов, транспортирующих нефть, природный газ, нефтепродукты, нефтеносный и азотосодержащий углеводородные газы - в виде участка земли, составляем 25 м от оси трубопровода с каждой стороны. В охранной зоне трубопроводов запрещается производить всякого рода действия, ведущие нарушить нормальную эксплуатацию трубопроводов либо привести к их повреждению.

Примечание:
• Объекты социально-культурного и коммунально-бытового назначения и прочие объекты капитального строительства отсутствуют
• Объекты федерального, регионального, местного значения отсутствуют
• Объекты историко-культурного значения отсутствуют

СХЕМА РАСПОЛОЖЕНИЯ ЛИСТОВ



- Условные обозначения:**
- Границы территории, в отношении которой осуществляется подготовка проекта планировки
 - Границы зон планируемого размещения линейных объектов
 - Граница кадастрового квартала и его номер
 - Граница земельного участка и его номер
 - Границы зон с особыми условиями использования территории (Нефтеборный трубопровод)
 - - Направление движения нефтегазосборного трубопровода
 - - Проектируемая трасса нефтегазосборного трубопровода
 - - Проектируемая ВЛ 10 кВ
 - - Дороги, проезды
 - - Трасса нефтепровода
 - - ЛЭП воздушные

ООО "РИТЭК"				Проект планировки территории для строительства объекта ООО "РИТЭК" "Техническое перевооружение нефтегазосборного трубопровода от АГЗУ № 1 Майоровского месторождения до МНС Майоровского месторождения" в границах сельского поселения Шлановка муниципального района Кошкинский Самарской области			
Изм/Лист	№ документа	Подпись	Дата	Раздел 3. Материалы по обоснованию проекта планировки территории. Графическая часть	Стадия	Лист	Листов
Исполнит./Директор	Продолкина Е.В.	Ховрин Н.А.	05.05.2024		ПП	1	2
				ООО "Средневолжская землестроительная компания" г. Самара М 1:2000			



Лист совмещен с листом 1



Изм	Лист	№ документа	Подпись	Дата

Схема использования территории в период подготовки приема планировки территории.
Схема организации улично-дорожной сети и схемы движения транспорта.
Схема границ зон с особыми условиями использования территорий.
Схема границ территорий, подверженных риску возникновения ЧС природного и техногенного характера. Схема конструктивных и планировочных решений. № 1.2.902