


ПРОЕКТ ПЛАНИРОВКИ ТЕРРИТОРИИ ДЛЯ СТРОИТЕЛЬСТВА ОБЪЕКТА ООО "РИТЭК"

"Техническое перевооружение нефтегазосборного трубопровода от АГЗУ № 1 Майоровского месторождения до МНС Майоровского месторождения" в границах сельского поселения Шлановка муниципального района Кошкинский Самарской области

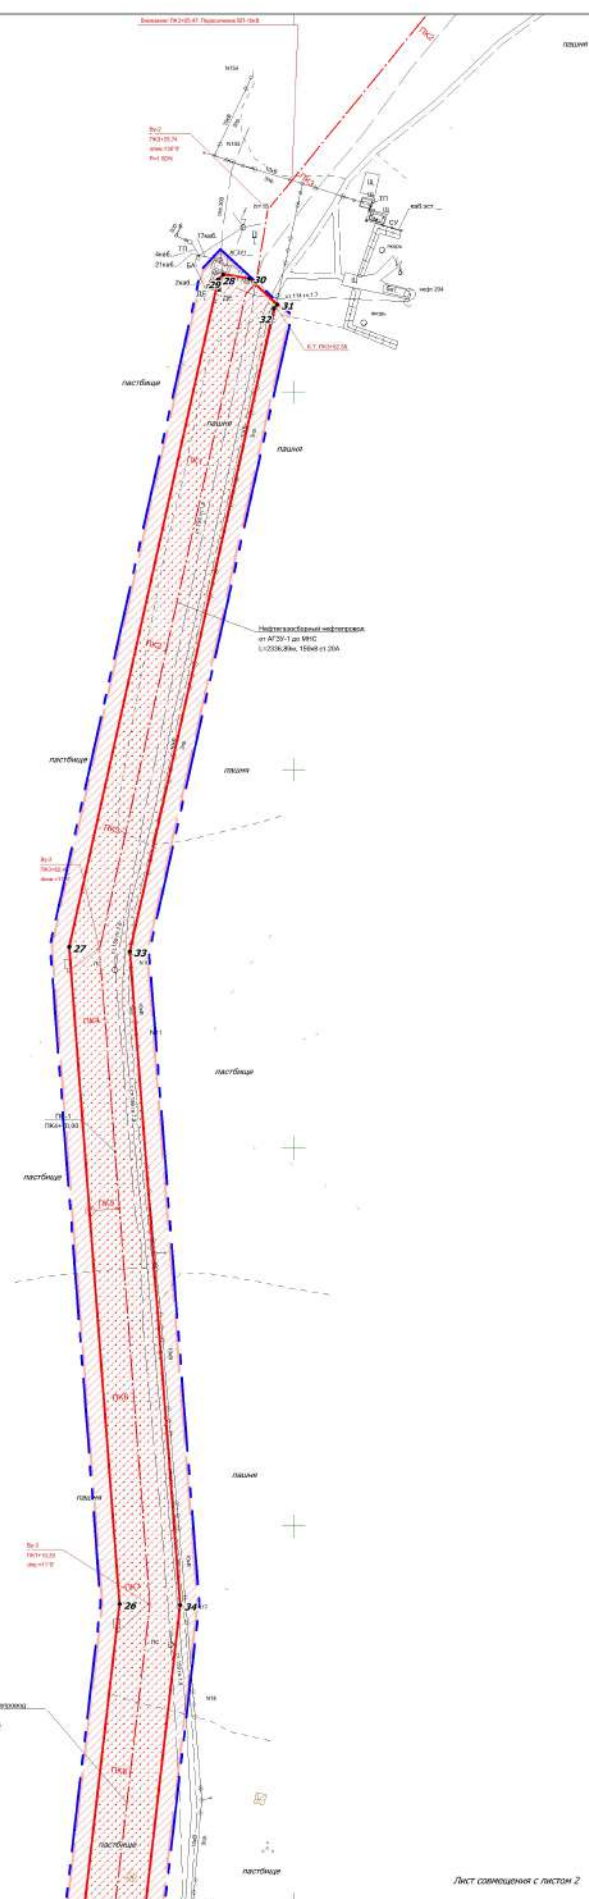

Перечень координат характерных точек границы зон планируемого размещения линейных объектов

№ п/п	X координаты	Y координаты
1	498 647,87	1 412 036,98
2	498 703,98	1 412 042,33
3	498 156,13	1 412 082,38
4	498 137,56	1 412 086,74
5	498 119,59	1 412 106,72
6	498 116,94	1 412 112,00
7	498 701,55	1 412 074,06
8	498 646,38	1 412 069,02
9	498 077,80	1 412 073,82
10	498 466,11	1 412 079,45
11	498 414,00	1 412 388,34
12	498 336,67	1 412 732,00
13	498 331,23	1 412 742,46
14	498 335,20	1 412 748,69
15	498 336,32	1 412 765,90
16	498 794,27	1 412 744,03
17	498 328,37	1 412 720,95
18	498 352,77	1 412 376,36
19	498 438,08	1 412 053,52
20	498 454,80	1 412 047,98
21	498 575,97	1 412 041,87
22	498 120,55	1 412 112,41
23	498 122,44	1 412 108,27
24	498 136,43	1 412 098,26
25	498 141,67	1 412 082,65
26	498 358,73	1 412 107,82
27	498 708,31	1 412 081,11
28	500 059,47	1 412 180,10
29	500 052,30	1 412 182,71
30	500 050,08	1 412 176,48
31	500 048,30	1 412 181,46
32	500 044,13	1 412 189,40
33	498 704,00	1 412 113,38
34	498 365,11	1 412 139,66

Общая площадь 74 321 кв.м.

СХЕМА РАСПОЛОЖЕНИЯ ЛИСТОВ



Лист смежный с листом 2

- Условные обозначения:**
- Границы территории, в отношении которой осуществляется подготовка проекта планировки
 - Границы зон планируемого размещения линейных объектов
 - 1 - Поворотная точка границы зон планируемого размещения линейных объектов
 - Границы зон с особыми условиями использования территории (Нефтегазосборный трубопровод)
 - - Проектируемая трасса нефтегазосборного трубопровода
 - 10 кВ / 3 пр - Проектируемая ВЛ 10 кВ
 - - Дороги, проезды
 - - Трасса нефтепровода
 - 10 кВ / 3 пр - ЛЭП воздушные

Примечания:
 * Объекты социально-культурного и коммунально-бытового значения и прочие объекты капитального строительства отсутствуют;
 * Объекты федерального, регионального, местного значения отсутствуют;
 * Объекты историко-культурного значения отсутствуют

ООО "РИТЭК"				Проект планировки территории для строительства объекта ООО "РИТЭК" "Техническое перевооружение нефтегазосборного трубопровода от АГЗУ № 1 Майоровского месторождения до МНС Майоровского месторождения" в границах сельского поселения Шлановка муниципального района Кошкинский Самарской области		
Изм.	Лист	№ документа	Подпись			
Исполнит.		Проздьянская Е.В.				
Директор		Ховрин Н.А.				
				Раздел 1. Проект планировки территории. Графическая часть		
Чертеж красных линий. Чертеж границ зон планируемого размещения линейных объектов. М 1:2000				Стадия	Лист	Листов
				ПП	1	2
				ООО "Средневолжская землеустроительная компания" г. Самара		



Лист совмещен с листом 1



Изм	Лист	№ документа	Подпись	Дата