


**МАТЕРИАЛЫ ПО ОБОСНОВАНИЮ ПРОЕКТА ПЛАНИРОВКИ ТЕРРИТОРИИ**  
**"Реконструкция подводных переходов ТПП "РИТЭК- Самара-Нафта"**  
**"НГСТ АГЗУ №1 З-Красновское - МНС З-Красновская (Подводный переход р. Чесноковка)"**  
**в границах сельских поселений Шпановка и Нижняя Быковка муниципального района Кошкинский Самарской области**

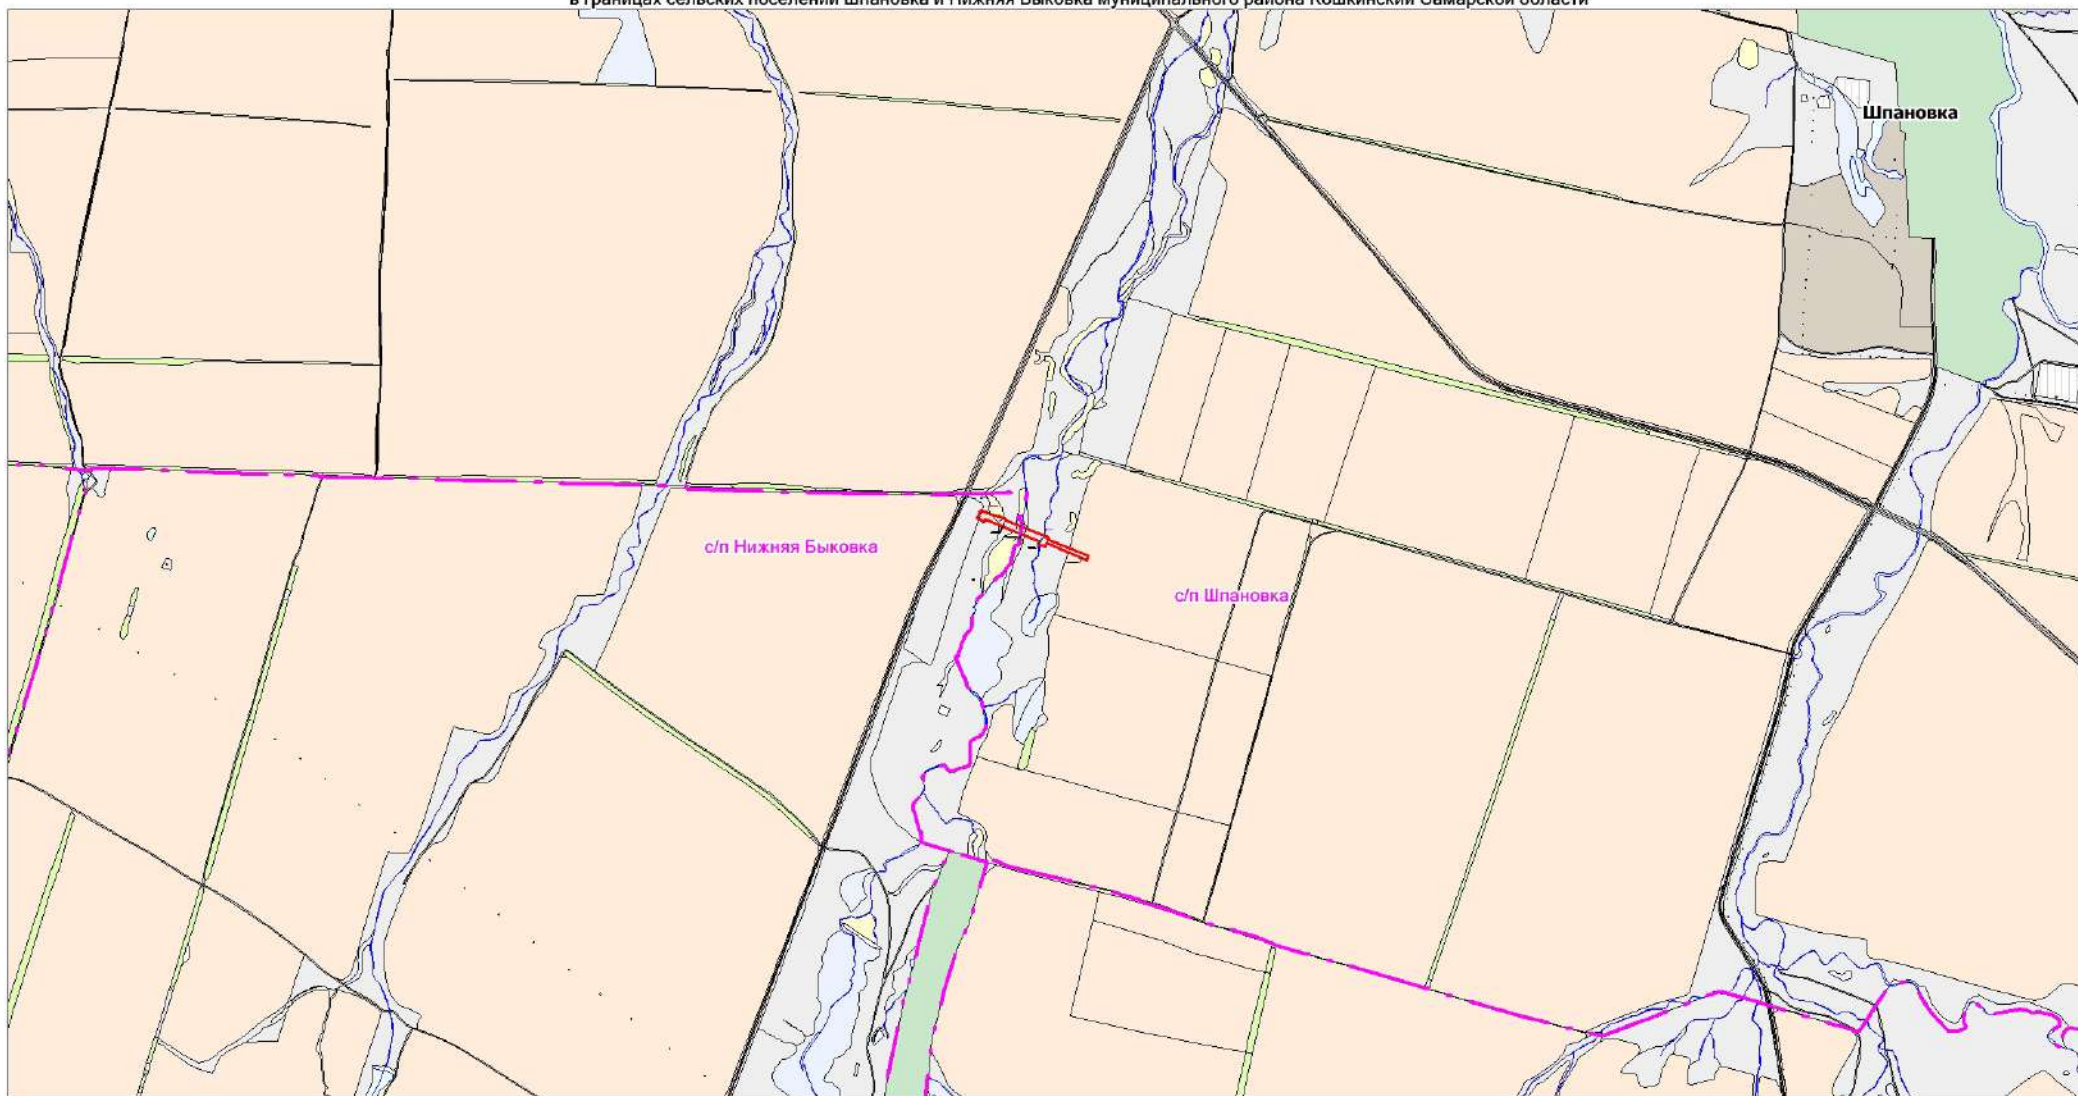

- Условные обозначения**
- граница зоны планируемого размещения объекта
  - граница муниципальных образований
  - граница населенного пункта

<b>ООО "РИТЭК"</b>					Проект планировки территории "Реконструкция подводных переходов ТПП "РИТЭК- Самара-Нафта" "НГСТ АГЗУ №1 З-Красновское - МНС З-Красновская (Подводный переход р. Чесноковка)" в границах сельских поселений Шпановка и Нижняя Быковка муниципального района Кошкинский Самарской области					
Изм.	Коп.уч.	Лист	№ док.	Подпись		5 <b>Материалы по обоснованию          проекта межевания территории.          графическая часть</b>	Стадия	Лист	Листов	
Исполнитель	Титкова Е.Ф.			ПП			1	1		
Ген. директор	Ховрин Н.А.									
					Схема расположения элемента планировочной структуры М 1:25 000			ООО "Средневолжская землеустроительная компания"		