


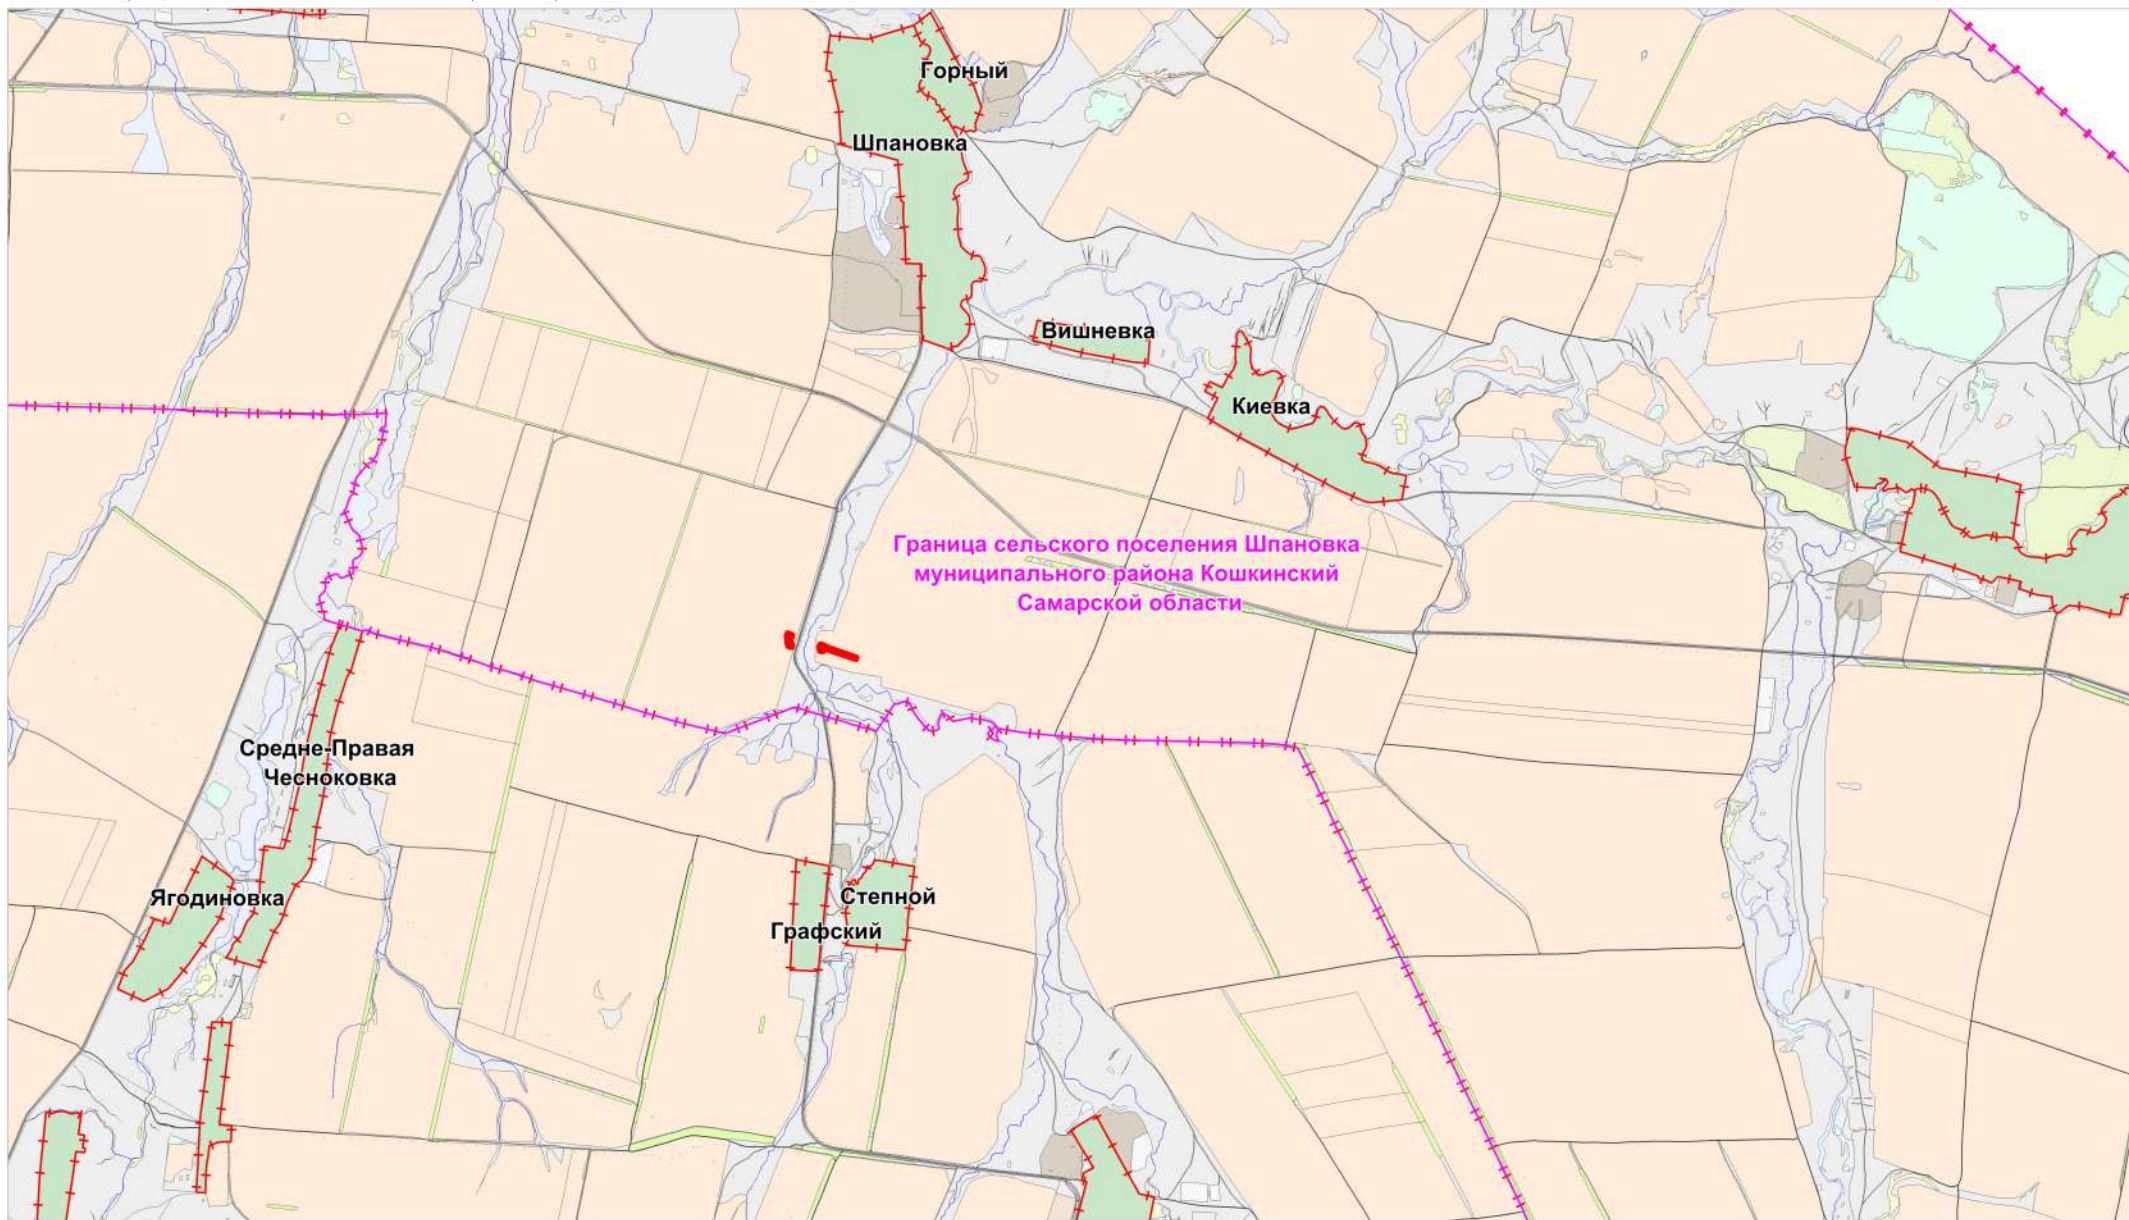

**МАТЕРИАЛЫ ПО ОБОСНОВАНИЮ ПРОЕКТА ПЛАНИРОВКИ ТЕРРИТОРИИ**  
"Реконструкция подводных переходов ТПП "РИТЭК-Самара-Нафта"  
"МНС "Апальковская №2" -УПН Аксеновская (Подводный переход р.Быковка)"  
в границах сельского поселения Шпановка Кошкинского района Самарской области



**Условные обозначения:**

- Граница зоны планируемого размещения линейного объекта
- Границы сельских поселений
- Граница земель населенного пункта
- Граница с/х угодий (пашни) в составе земель из категории - с/х назначения
- Граница с/х угодий (пастбище) в составе земель из категории - с/х назначения
- Граница земель из категории - земли водного фонда

Примечание:  
- Границы зон планируемого размещения линейных объектов, подлежащих реконструкции в связи с изменением их местоположения отсутствуют

<b>ООО "РИТЭК"</b>				Проект планировки территории для строительства объекта ООО "РИТЭК" "Реконструкция подводных переходов ТПП "РИТЭК-Самара-Нафта" "МНС "Апальковская №2" -УПН Аксеновская (Подводный переход р.Быковка)" в границах сельского поселения Шпановка Кошкинского района Самарской области			
Изм.	Лист	№ документа	Дата	<b>Лист 3. Материалы по обоснованию проекта планировки территории. Графическая часть</b>	Стадия	Лист	Листов
Исполнит.	Проектировщик	Исполнитель	Дата		ПП	1	1
Директор	Ховрин И.А.	5		Схема расположения элемента планировочной структуры М 1:30000			ООО "Средневольтская землеустроительная компания" г. Самара