


Материалы по обоснованию проекта планировки территории

Реконструкция подводных переходов ТПП "РИТЭК-Самара-Нафта"
 "МНС "Полтавская" - АГЗУ-3 3-Полтавского м/р (Подводный переход р. Иржа)
 в границах сельского поселения Шпановка Кошкинского района Самарской области

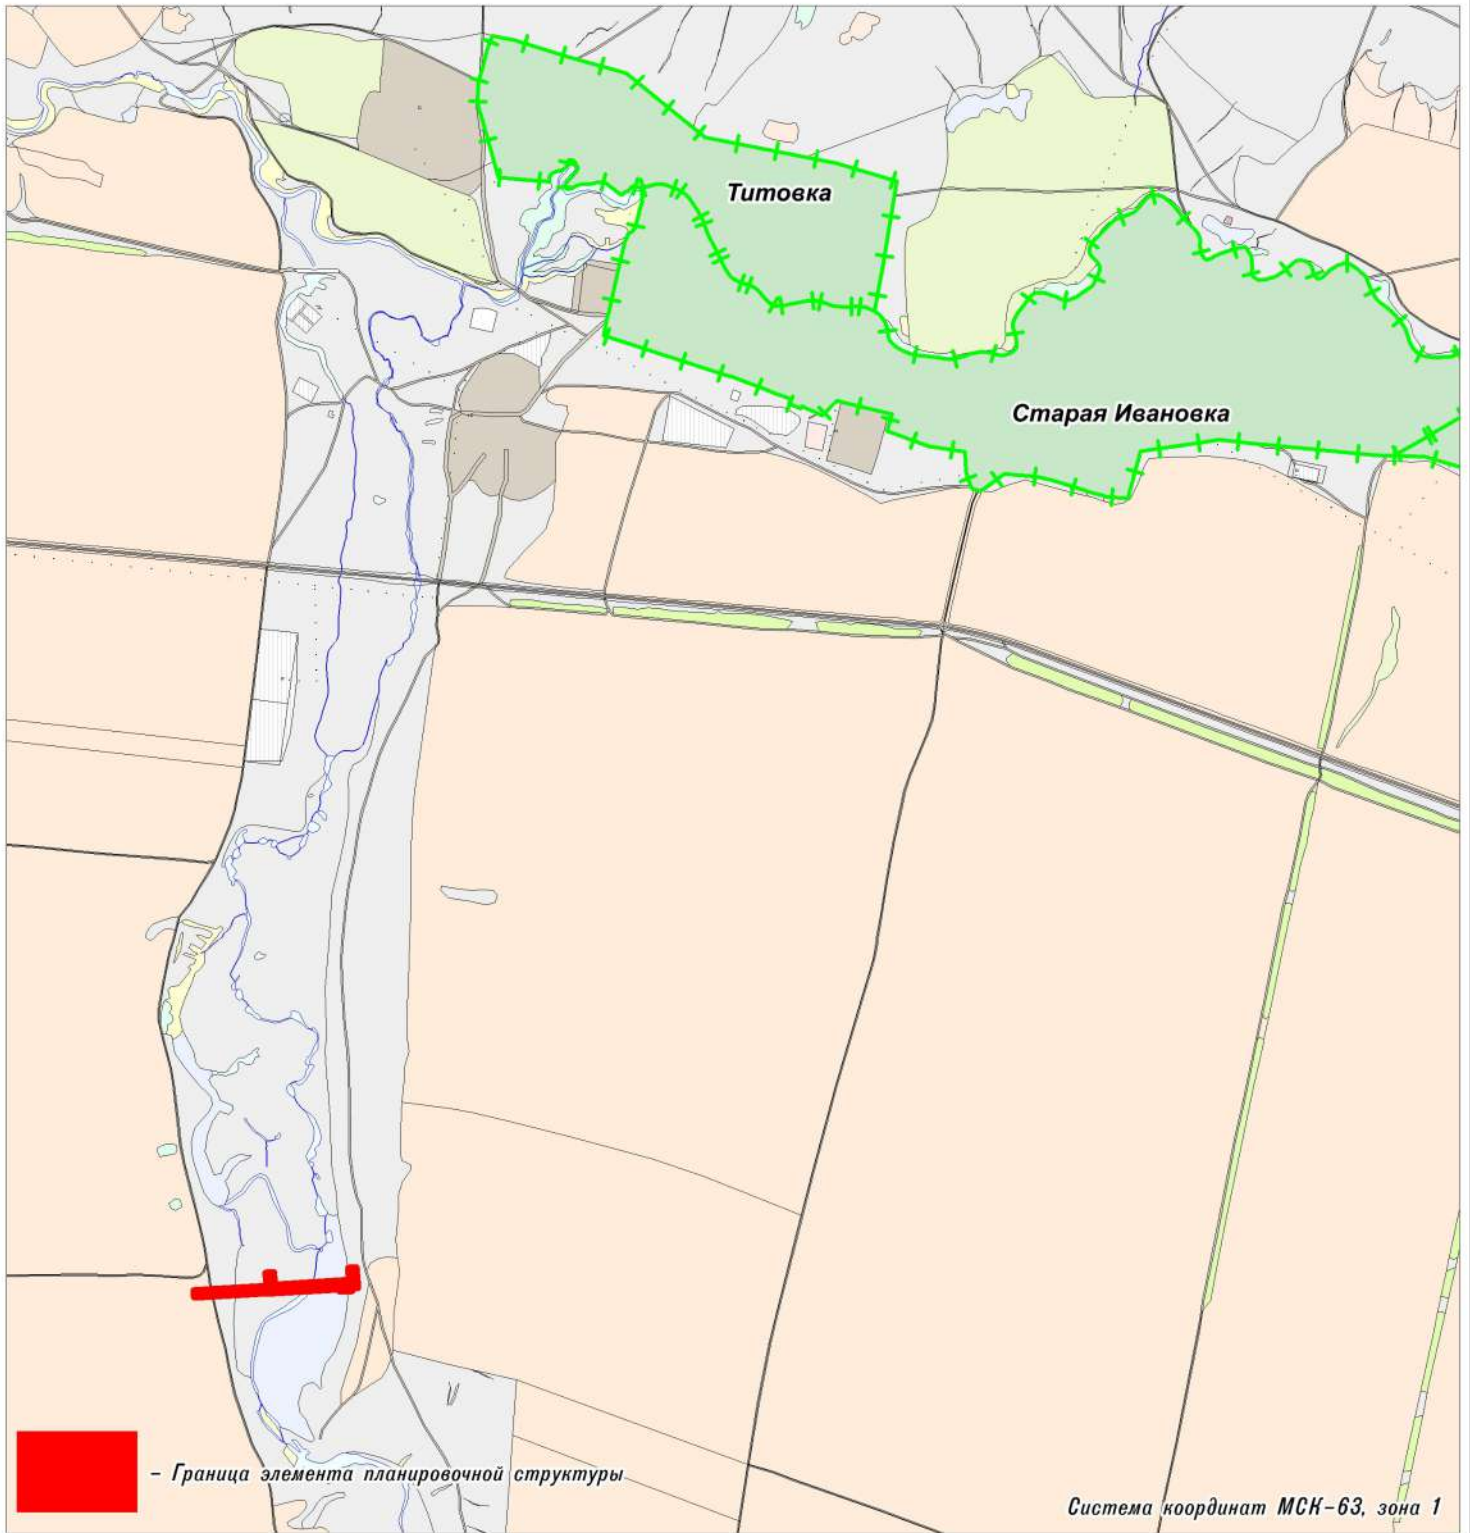

ООО "РИТЭК"

Реконструкция подводных переходов ТПП "РИТЭК-Самара-Нафта"
 "МНС "Полтавская" - АГЗУ-3 3-Полтавского м/р (Подводный переход р. Иржа)
 в границах сельского поселения Шпановка Кошкинского района Самарской области

| Изм. | Лист | N документ | Подпись | Дата |
|----------------------|------|-------------|---------|------|
| Исполнитель | | Лукина А.Н. | | |
| Генеральный директор | | Ховрин Н.А. | | |
| | | | | |
| | | | | |



Раздел 3
 Материалы по обоснованию
 проекта планировки территории
 Графическая часть.

| Стадия | Лист | Листов |
|--------|------|--------|
| ПП | 1 | 1 |

Схема расположения элемента
 планировочной структуры
 Масштаб 1:25 000

ООО "Средневолжская
 землеустроительная компания"
 г. Самара