


Материалы по обоснованию проекта планировки территории

Реконструкция подводных переходов ТПП "РИТЭК-Самара-Нафта"
 "МНС "Полтавская" - (МНС Сборновская №1 - УПН "Аксеновская") (Подводный переход р. Иржа)
 в границах сельского поселения Шпановка Кошкинского района Самарской области

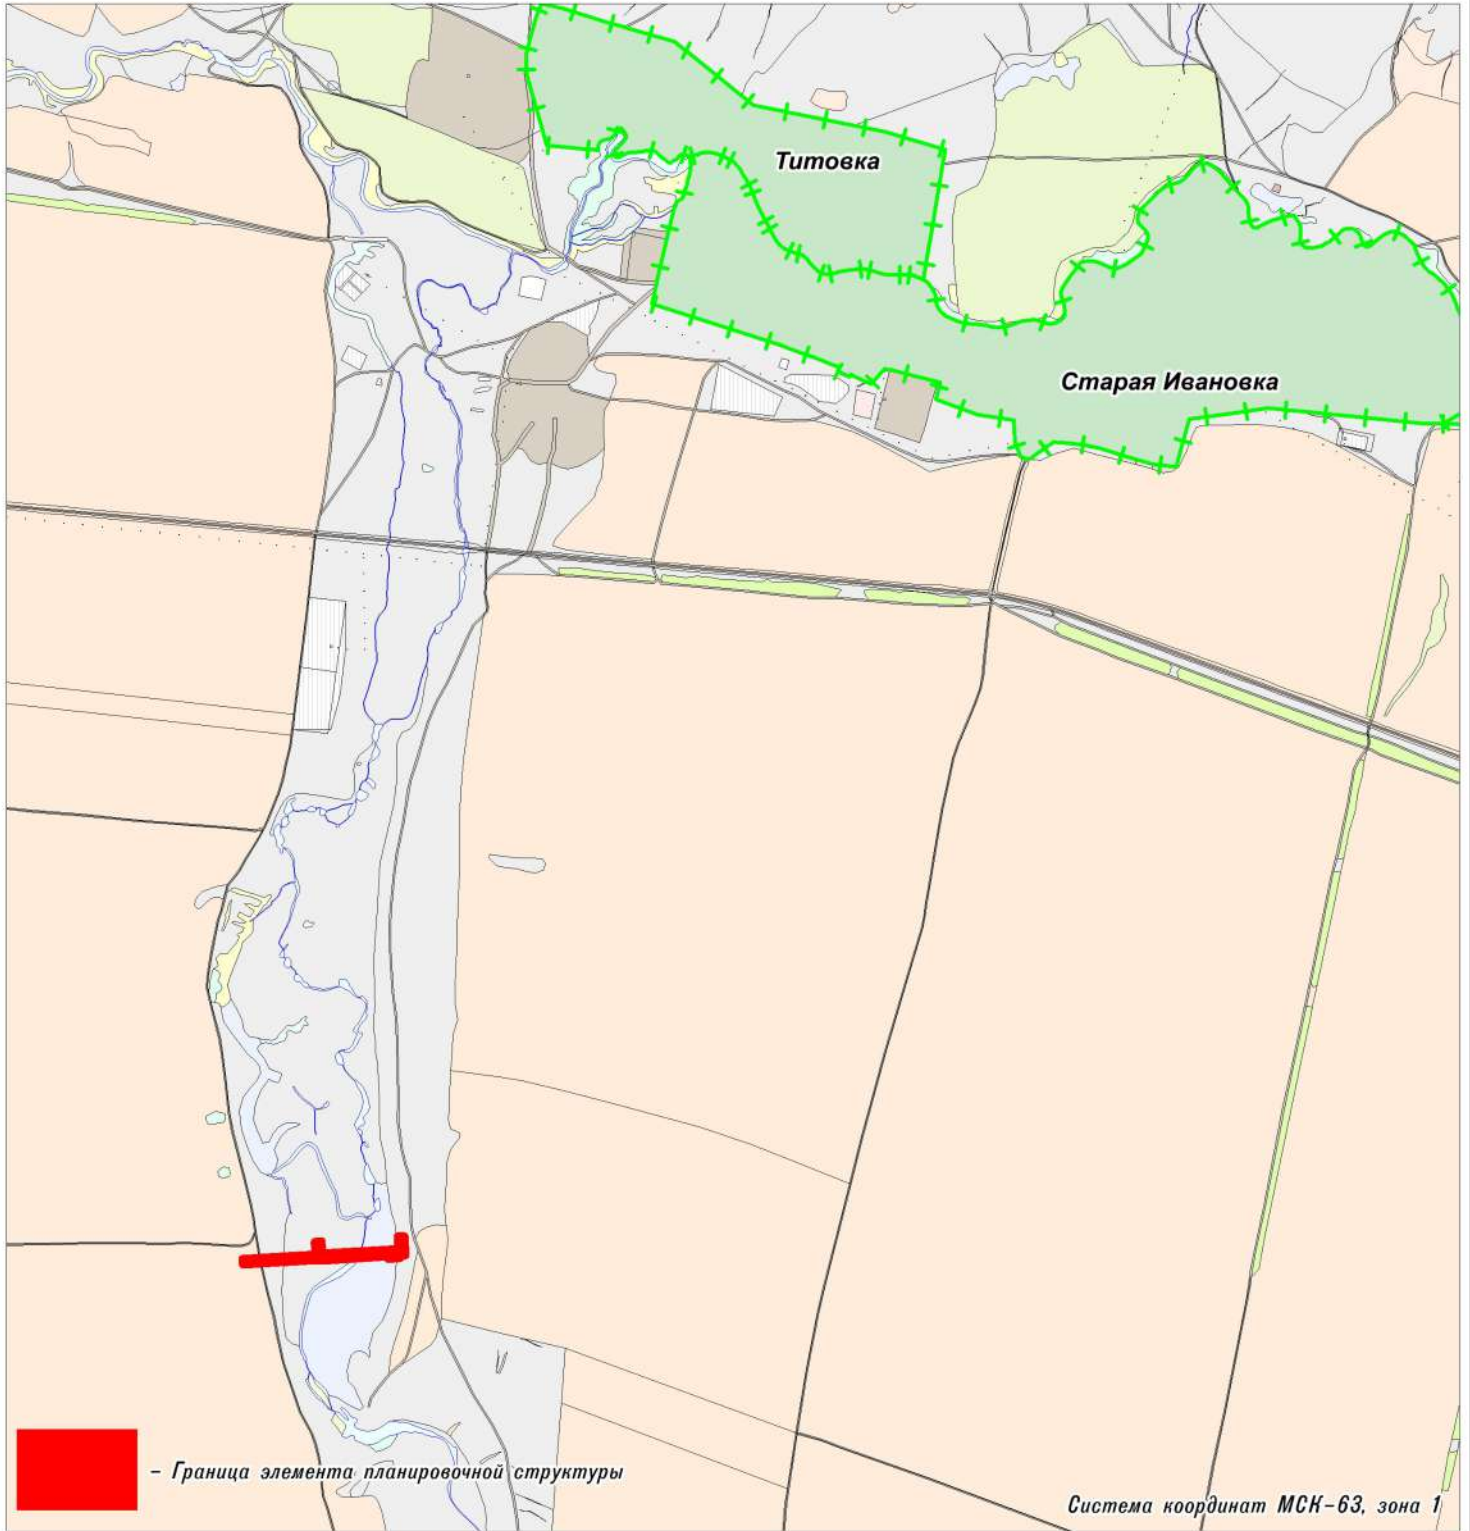

ООО "РИТЭК"

Реконструкция подводных переходов ТПП "РИТЭК-Самара-Нафта"
 "МНС "Полтавская" - (МНС Сборновская №1 - УПН "Аксеновская")
 (Подводный переход р. Иржа)
 в границах сельского поселения Шпановка
 Кошкинского района Самарской области

Изм.	Лист	N документ	Подпись
			Лукина А.Н.
			Ховрин Н.А.



Раздел 3
 Материалы по обоснованию
 проекта планировки территории
 Графическая часть.

Стадия	Лист	Листов
ПП	1	1

Схема расположения элемента
 планировочной структуры
 Масштаб 1:25 000

ООО "Средневолжская
 землеустроительная компания"
 г. Самара