


Схема расположения элемента планировочной структуры для строительства объекта АО "РИТЭК"

"Обустройство скважин № 30, 132Г, 139, 158, 159 Майоровского месторождения"  
в границах сельского поселения Шпановка Кошкинского района Самарской области

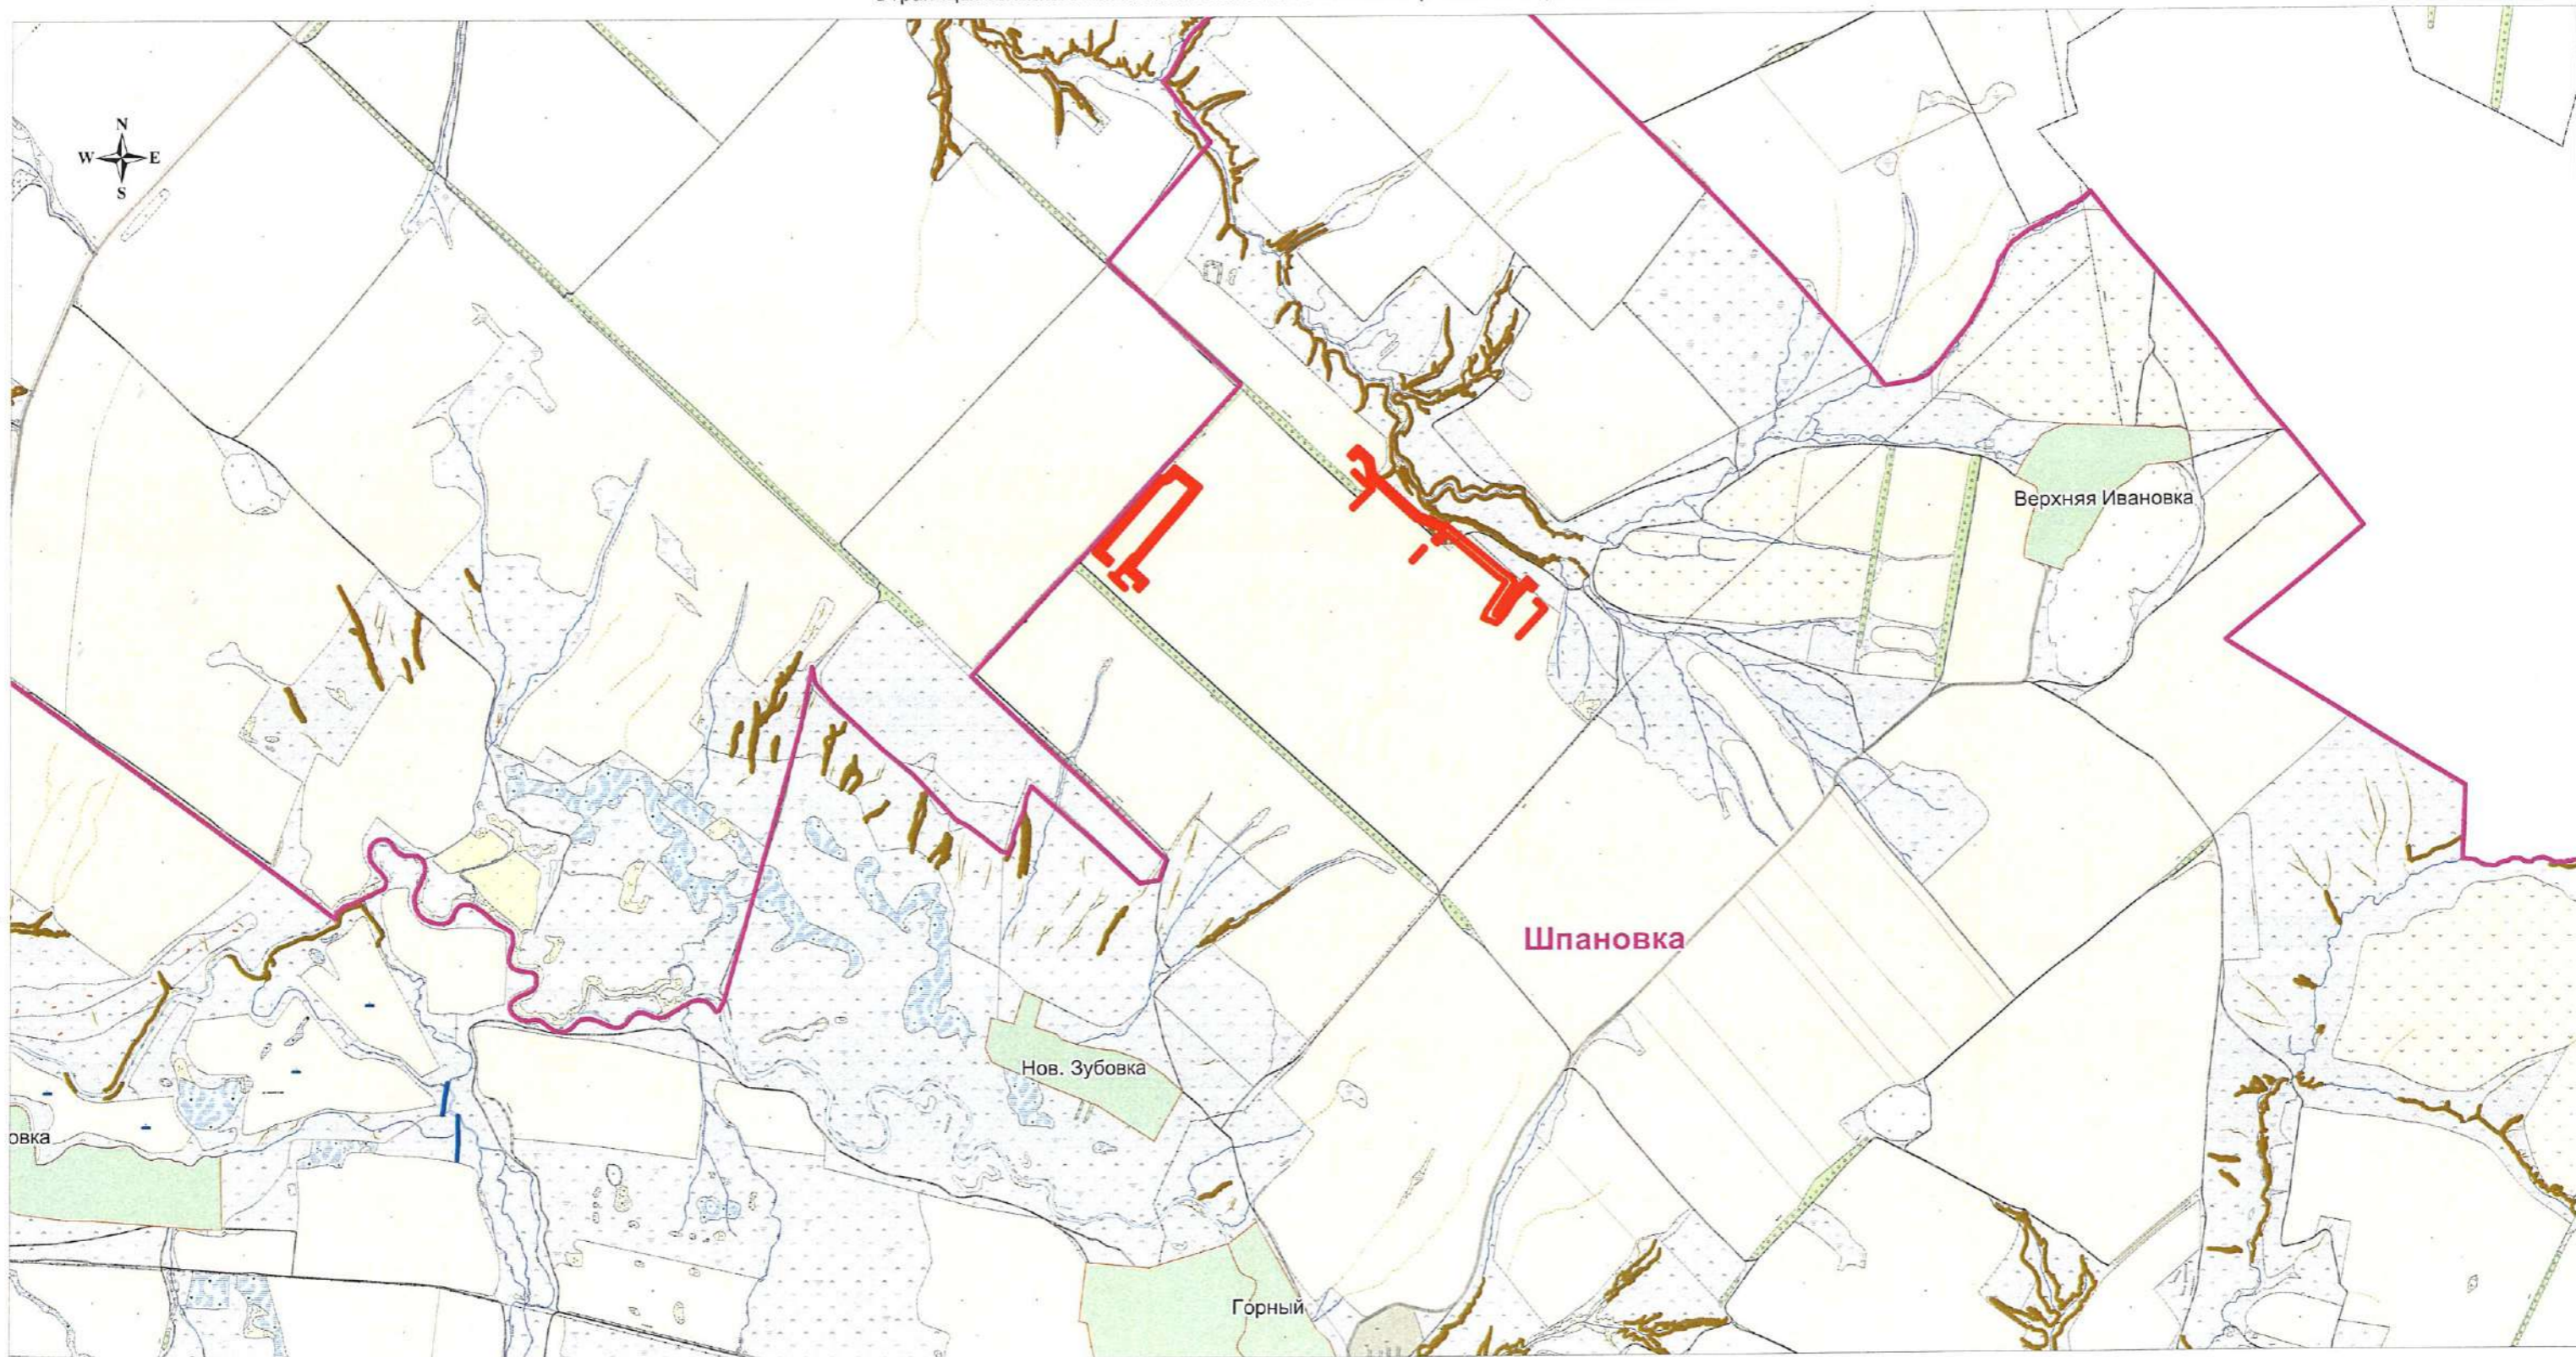

- Граница сельского поселения
- Граница элемента планировочной структуры
- Граница земель населенного пункта
- Граница с/х угодий (пашня) в составе земель из категории - с/х назначения
- Граница с/х угодий (пастбище) в составе земель из категории - с/х назначения
- Граница земель из категории - земли водного фонда

АО "РИТЭК"						Проект планировки территории для строительства объекта АО "РИТЭК" "Обустройство скважин № 30, 132Г, 139, 158, 159 Майоровского месторождения" в границах сельского поселения Шпановка Кошкинского района Самарской области					
Изм.	Кол.уч.	Лист	N док.	Подпись	Дата	Проект планировки территории (основная часть)		Стадия ПП	Лист 1	Листов 1	
Исполнитель: Ахъянова Н.В. Директор: Хаврин Н.А.						Графическая часть (схема расположения элемента планировочной структуры) М 1:30 000			ООО "Средневолжская землеустроительная компания"		