


Материалы по обоснованию проекта планировки территории
 "Обустройство куста скважин №№407, 408, 409 Марьинского месторождения"
 в границах сельского поселения Шпановка Кошкинского района Самарской области

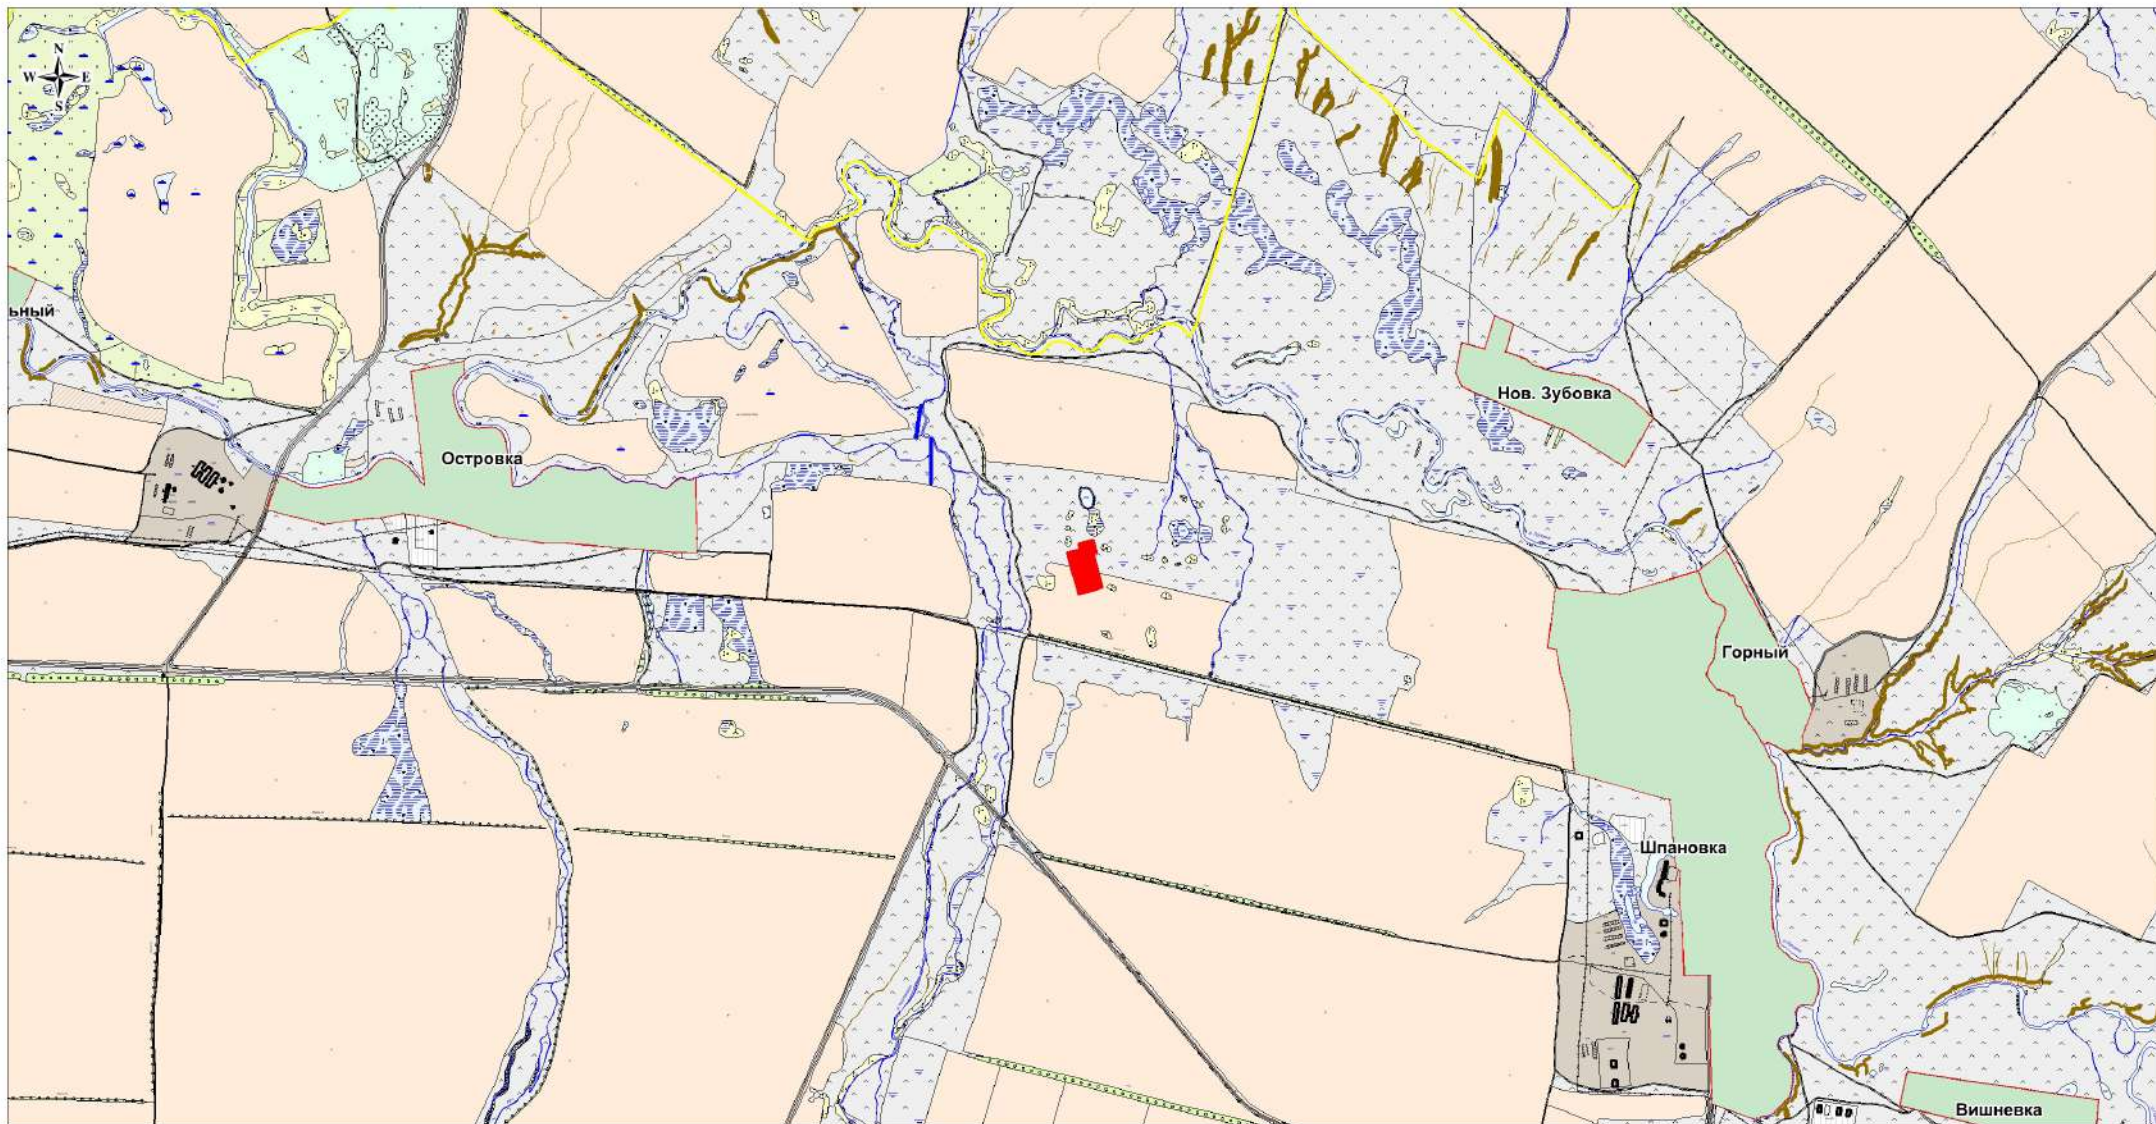

Условные обозначения

- Граница элемента планировочной структуры
- Граница сельского поселения
- Граница земель населенного пункта
- Граница с/х угодий (пашня) в составе земель из категории - с/х назначения
- Граница с/х угодий (пастбище) в составе земель из категории - с/х назначения
- Граница земель из категории - земли водного фонда
- Граница сельского поселения

ООО "РИТЭК"						Проект планировки территории для строительства объекта ООО "РИТЭК": "Обустройство куста скважин №№407, 408, 409 Марьинского месторождения" в границах сельского поселения Шпановка Кошкинского района Самарской области				
Изм.	Кол.уч.	Лист	N док.	Подпись	Дата	Раздел 3. Материалы по обоснованию проекта планировки территории. Графическая часть.		Стадия	Лист	Листов
				Акаянова Н.В.				ПП	1	1
				Ховрин Н.А.				Схема расположения элемента планировочной структуры М 1:25 000		ООО "Средневолжская землеустроительная компания"