


**Материалы по обоснованию проекта планировки территории**  
 "Обустройство скважин №№ 7, 13 Марьинского месторождения"  
 в границах сельского поселения Шпановка Кошкинского района Самарской области

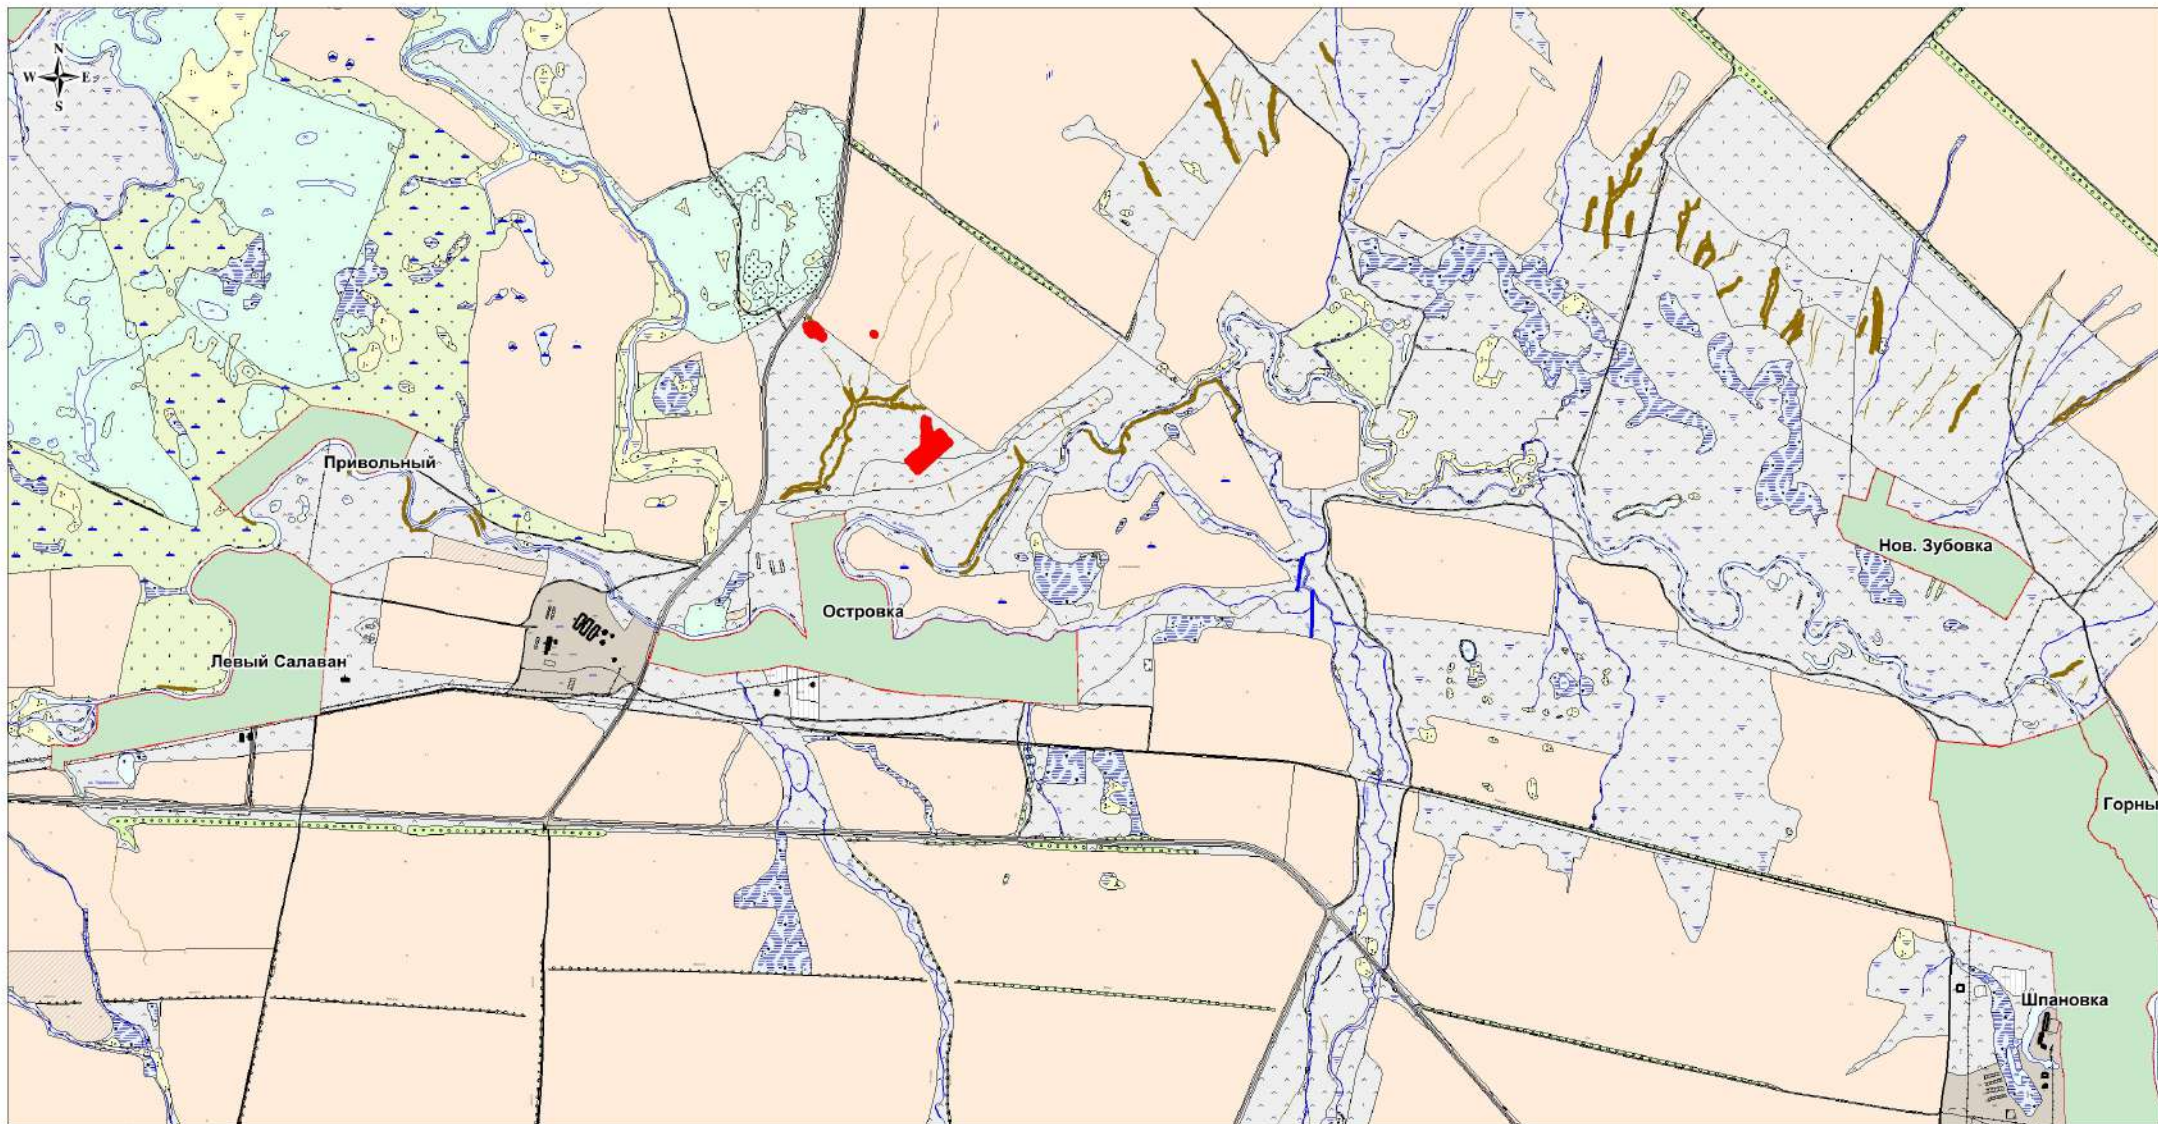

**Условные обозначения**

- Граница элемента планировочной структуры
- Граница сельского поселения
- Граница земель населенного пункта
- Граница с/х угодий (пашня) в составе земель из категории - с/х назначения
- Граница с/х угодий (пастбище) в составе земель из категории - с/х назначения
- Граница земель из категории - земли водного фонда

<b>ООО "РИТЭК"</b>						Проект планировки территории для строительства объекта ООО "РИТЭК": "Обустройство скважин №№ 7, 13 Марьинского месторождения" в границах сельского поселения Шпановка Кошкинского района Самарской области					
Изм.	Кол.уч.	Лист	N док.	Подпи	Дата	Раздел 3. Материалы по обоснованию проекта планировки территории. Графическая часть.					
Исполнитель	Акянова Н.В.								Стадия	Лист	Листов
Директор	Ховрин Н.А.								ПП	1	1
						Схема расположения элемента планировочной структуры М 1:25 000					
						ООО "Средневолжская землеустроительная компания"					