




### МАТЕРИАЛЫ ПО ОБОСНОВАНИЮ ПРОЕКТА ПЛАНИРОВКИ ТЕРРИТОРИИ

"Техническое перевооружение выкидного трубопровода от скважины № 323 Стреловского месторождения до АГЗУ № 1 Стреловского месторождения" в границах сельского поселения Русская Васильевка муниципального района Кошкинский Самарской области

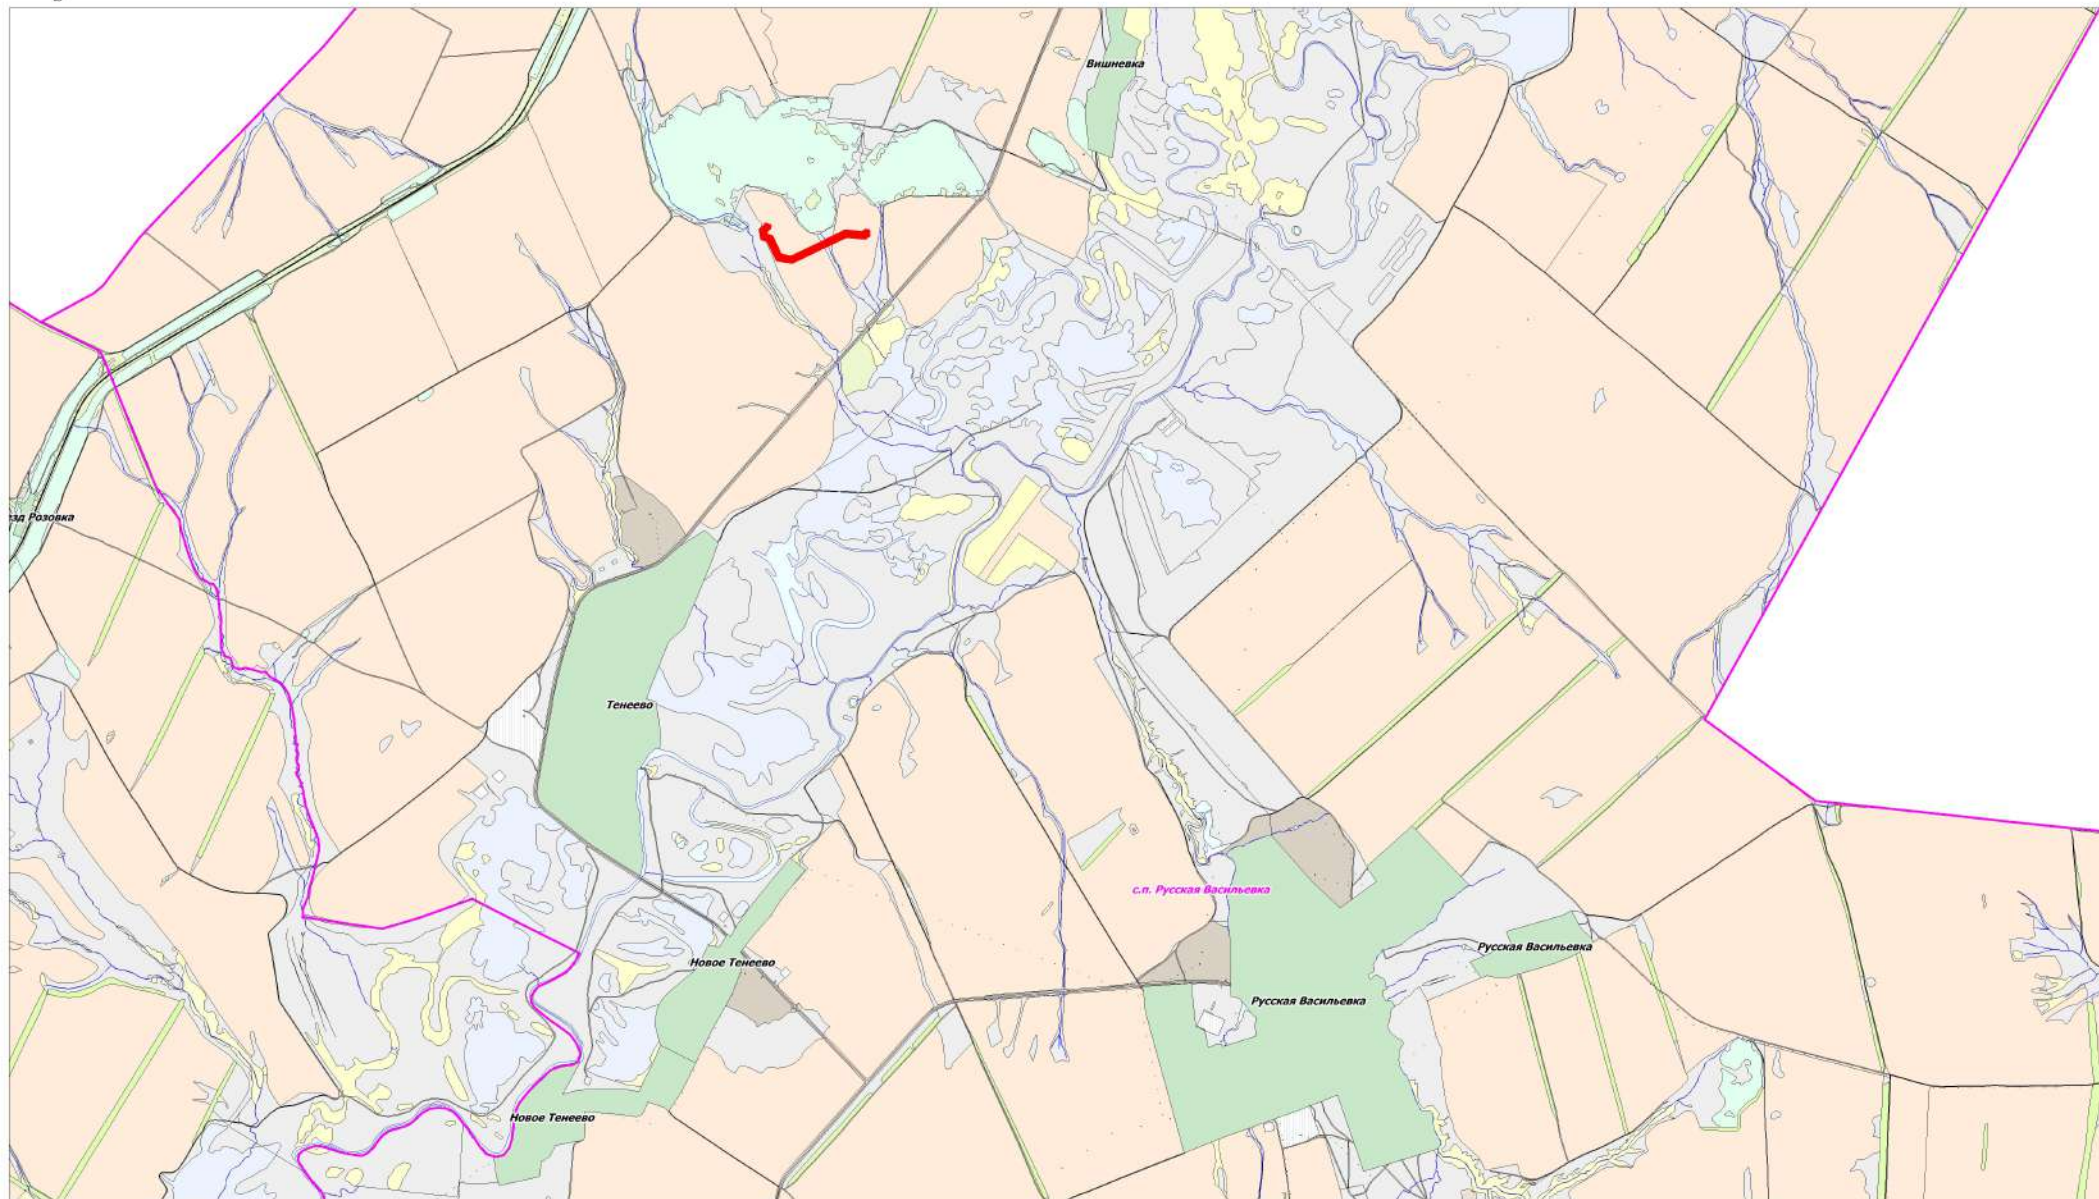

#### Условные обозначения:

- Граница зоны планируемого размещения линейного объекта
- с.п. Русская Васильевка - Границы сельских поселений
- Граница земель населенного пункта
- Граница с/х угодий (пашни) в составе земель из категории - с/х назначения
- Граница с/х угодий (пастбище) в составе земель из категории - с/х назначения
- Граница земель из категории - земли водного фонда

ООО "РИТЭК"				Проект планировки территории для строительства объекта ООО "РИТЭК" "Техническое перевооружение выкидного трубопровода от скважины № 323 Стреловского месторождения до АГЗУ № 1 Стреловского месторождения" в границах сельского поселения Русская Васильевка муниципального района Кошкинский Самарской области				
Изм.	Лист	№ документа	Подпись	Дата	Раздел 3. Материалы по обоснованию проекта планировки территории. Графическая часть	Стадия	Лист	Листов
Исполнит.		Площадкина Е.В.				ПП	1	1
Директор		Ховрин Н.А.						
					Схема расположения элемента планировочной структуры М 1:25000			ООО "Средневолжская землестроительная компания" г. Самара