


ПРОЕКТ ПЛАНИРОВКИ ТЕРРИТОРИИ ДЛЯ СТРОИТЕЛЬСТВА ОБЪЕКТА ООО "РИТЭК"

"Техническое перевооружение скважин Стреловского месторождения.
 Организация площадки под размещение мобильной парациклической установки (МПУ) для проведения парациклических обработок. 1 этап"
 в границах сельского поселения Русская Васильевка муниципального района Кошкинский Самарской области

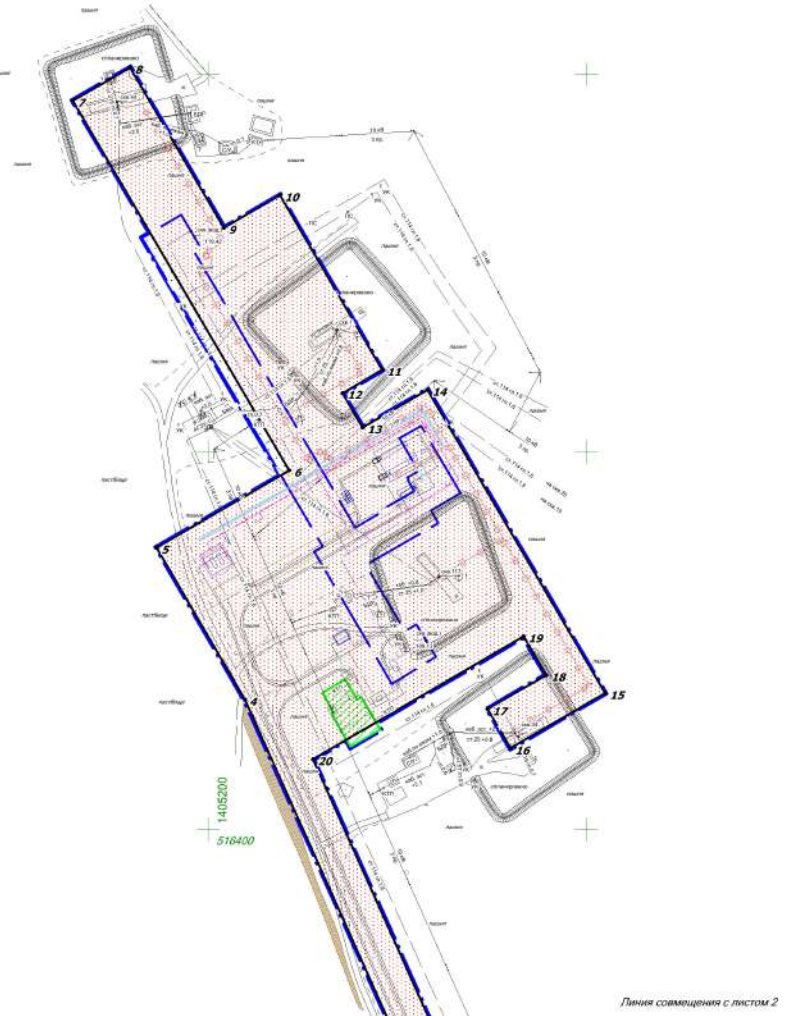

Перечень координат характерных точек:
 - границы зон планируемого размещения линейных объектов;
 - границы красных линий.

№ п/п	X точки	Y точка
1	516 035,36	1 403 407,57
2	516 088,57	1 403 387,41
3	516 206,82	1 403 336,59
4	516 488,85	1 403 219,37
5	516 540,33	1 403 172,77
6	516 590,19	1 403 242,80
7	516 785,80	1 403 128,47
8	516 803,37	1 403 158,73
9	516 718,57	1 403 266,32
10	516 735,87	1 403 237,97
11	516 643,38	1 403 291,88
12	516 631,15	1 403 271,01
13	516 612,88	1 403 291,09
14	516 632,89	1 403 316,06
15	516 472,33	1 403 409,87
16	516 443,19	1 403 359,93
17	516 463,91	1 403 347,82
18	516 481,06	1 403 378,75
19	516 302,42	1 403 368,80
20	516 437,40	1 403 255,28
21	516 119,25	1 403 388,21
22	516 075,74	1 403 421,50
23	516 037,70	1 403 461,57
24	516 823,25	1 403 695,16
25	515 804,54	1 403 638,35
26	515 841,83	1 403 593,04
27	515 882,02	1 403 580,10
28	515 883,88	1 403 579,31
29	515 881,50	1 403 570,91
30	515 894,34	1 403 569,23
31	515 893,98	1 403 547,11
32	516 023,55	1 403 437,40

Общая площадь 52 887 кв. м.

Условные обозначения:

- Границы территории, в отношении которой осуществляется подготовка проекта планировки
- Границы зоны планируемого размещения линейного объекта
- Границы устанавливаемых красных линий
- Поворотная точка границы зон планируемого размещения линейных объектов
- Граница зоны с особыми условиями использования территорий (Водовод)
- Граница зоны с особыми условиями использования территорий (ВП 10 кВ)
- Проектируемая трасса водовода
- Проектируемая ВП 10 кВ
- Дороги, проезды
- Трасса нефтепровода
- ЛЭП воздушные

Примечание:

- * Границы красных линий совпадают с границами зоны планируемого размещения линейного объекта
- * Объекты социально-культурного и коммунально-бытового назначения и прочие объекты капитального строительства отсутствуют
- * Объекты федерального, регионального, местного значения отсутствуют
- * Объекты историко-культурного значения отсутствуют

СХЕМА РАСПОЛОЖЕНИЯ ЛИСТОВ




ООО "РИТЭК"				Проект планировки территории для строительства объекта ООО "РИТЭК" "Техническое перевооружение скважин Стреловского месторождения. Организация площадки под размещение мобильной парациклической установки (МПУ) для проведения парациклических обработок. 1 этап" в границах сельского поселения Русская Васильевка муниципального района Кошкинский Самарской области				
Изм	Лист	№ документа	Подпись	Дата	Этап 1. Проект планировки территории. Графическая часть	Стадия	Лист	Листов
	Директор		Ховрин Н.А.			ПП	1	2
					Чертеж красных линий. Чертеж границ зон планируемого размещения линейных объектов. М 1:2000			ООО "Средневолжская землестроительная компания" г. Самара

ПРОЕКТ ПЛАНИРОВКИ ТЕРРИТОРИИ ДЛЯ СТРОИТЕЛЬСТВА ОБЪЕКТА ООО "РИТЭК"

"Техническое перевооружение скважин Стреловского месторождения.

Организации площадки под размещение мобильной пароциклической установки (МПУ) для проведения пароциклических обработок. 1 этап" в границах сельского поселения Русская Васильевка муниципального района Кошкинский Самарской области

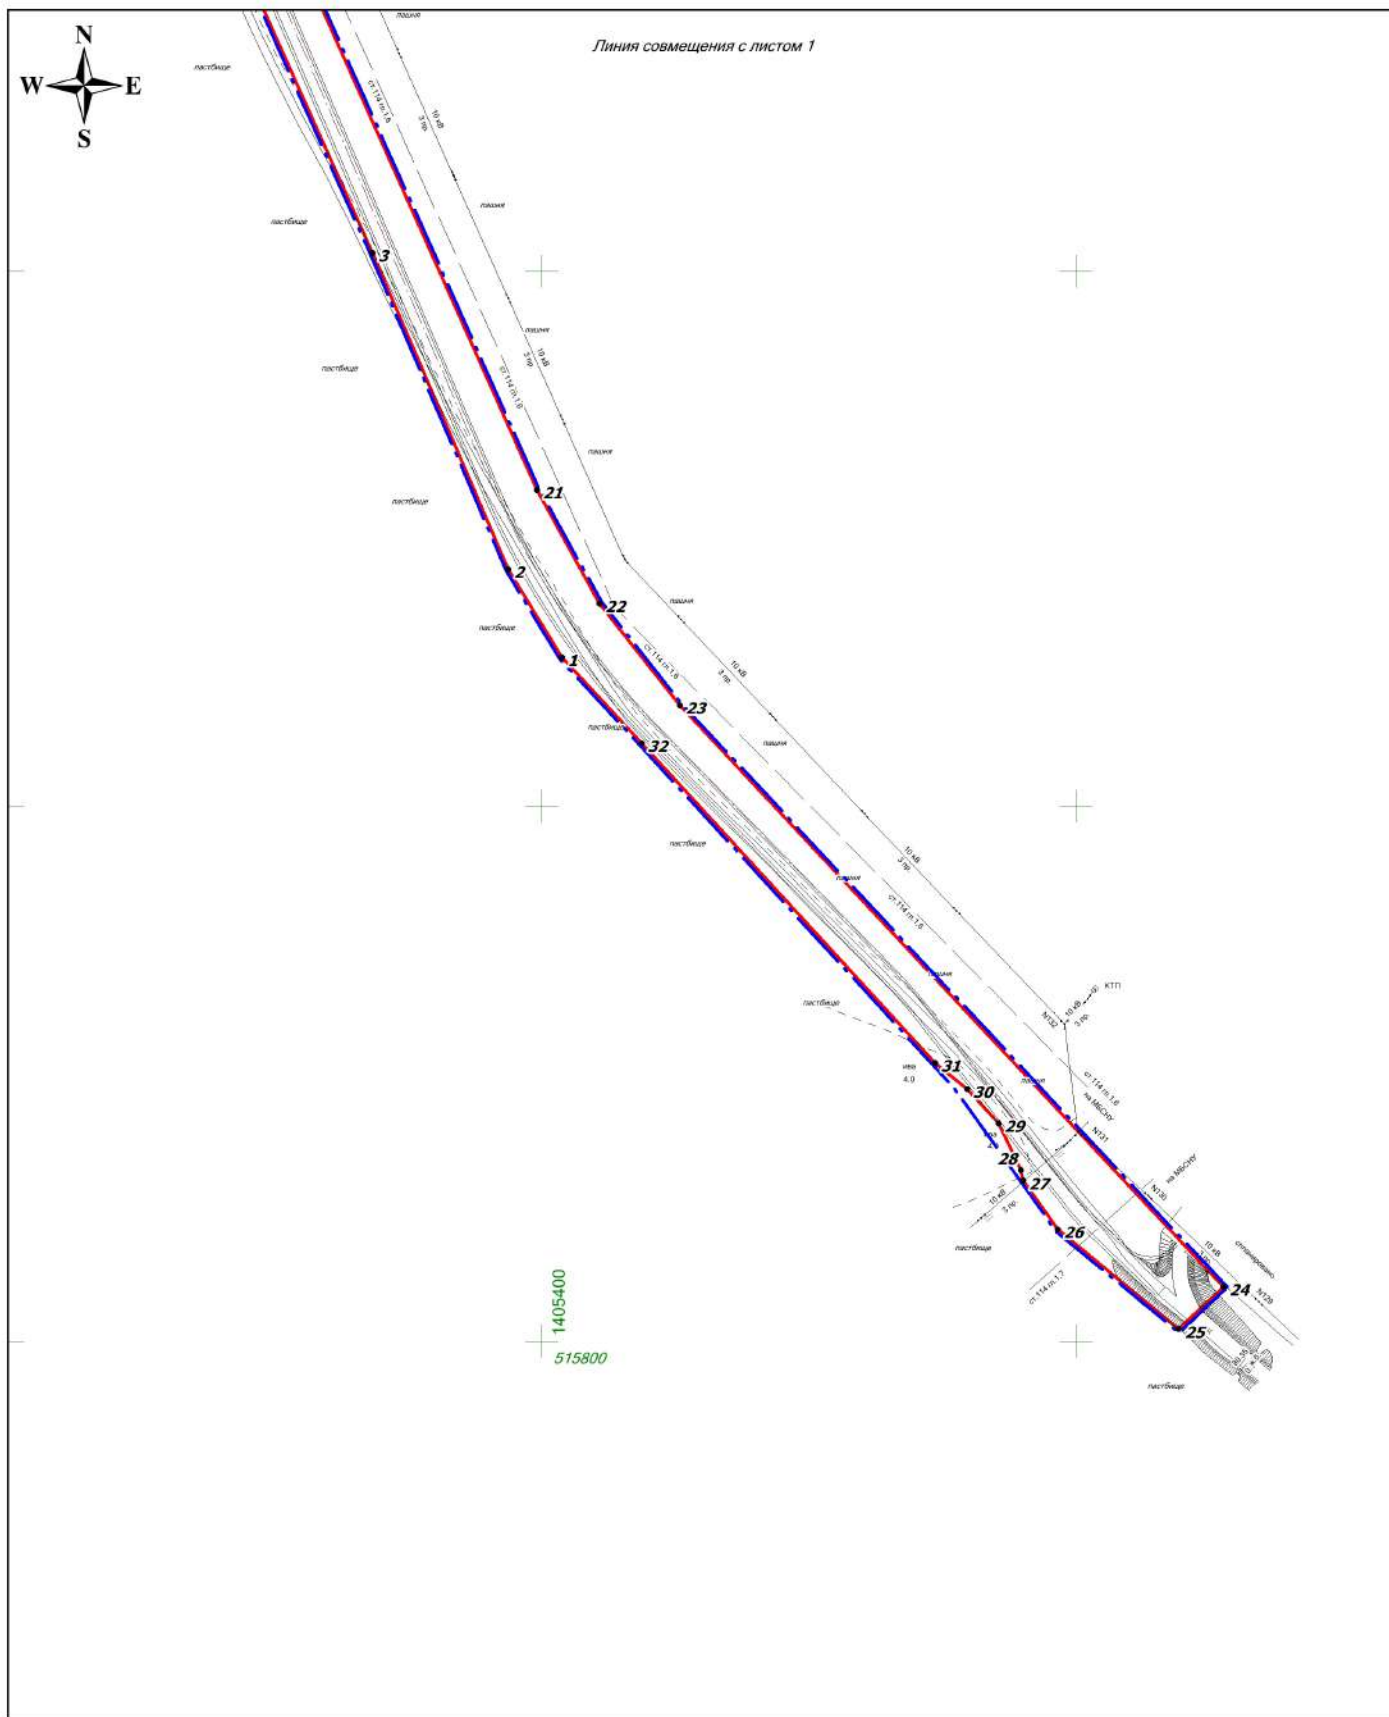

Изм	Лист	№ документ	Подпись	Дата