




МАТЕРИАЛЫ ПО ОБОСНОВАНИЮ ПРОЕКТА ПЛАНИРОВКИ ТЕРРИТОРИИ

"Обустройство скважины №3 Приютовского месторождения"
в границах сельского поселения Русская Васильевка муниципального района Кошкинский Самарской области

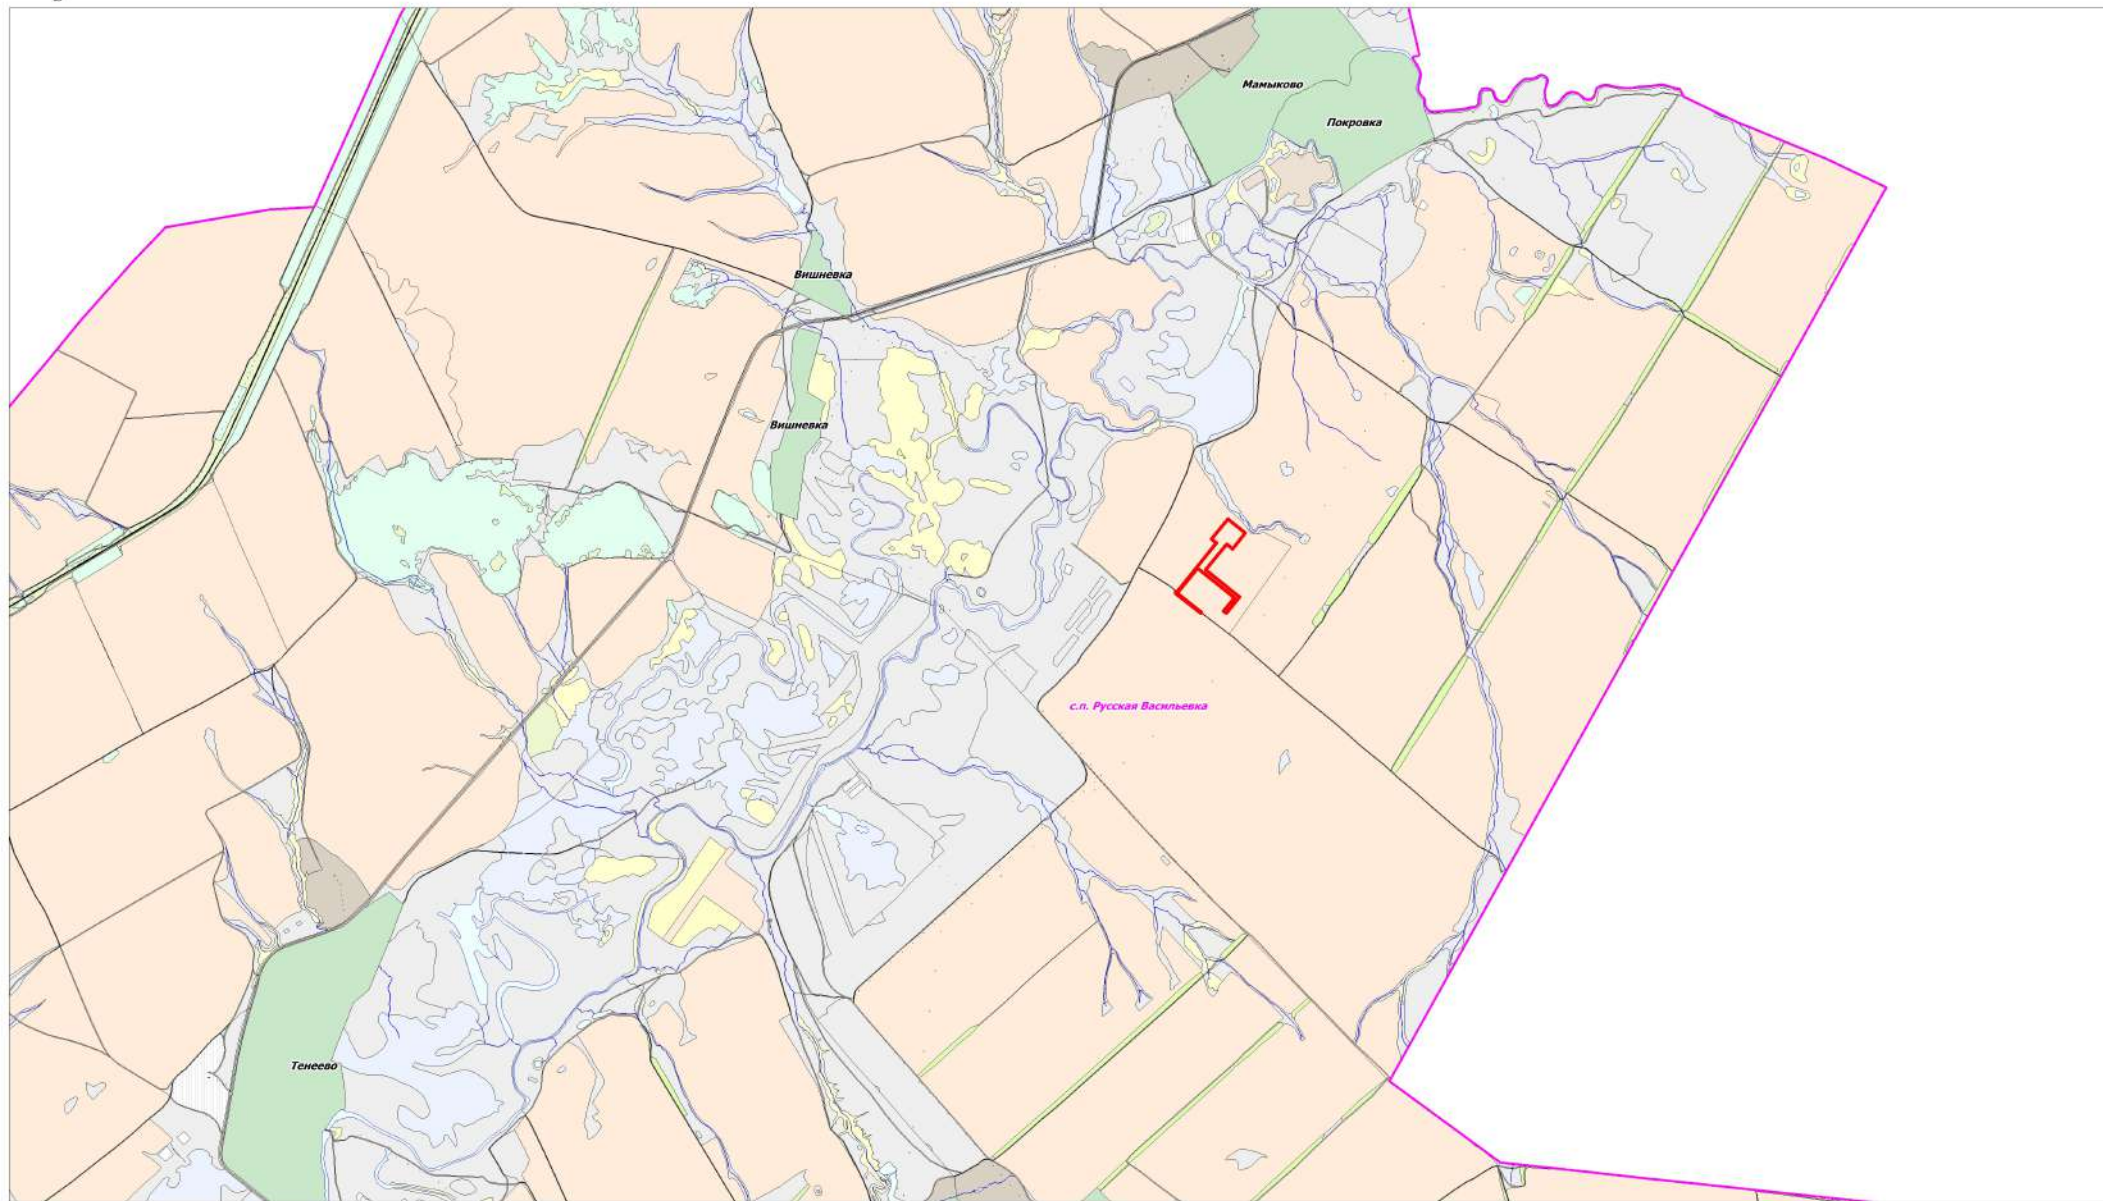

Условные обозначения:

- Граница зоны планируемого размещения линейного объекта
- Граница с/п. Русская Васильевка
- Граница земель населенного пункта
- Граница с/х угодий (пашни) в составе земель из категории - с/х назначения
- Граница с/х угодий (пастбища) в составе земель из категории - с/х назначения
- Граница земель из категории - земли водного фонда

ООО "РИТЭК"				Проект планировки территории для строительства объекта ООО "РИТЭК" "Обустройство скважины №3 Приютовского месторождения" в границах сельского поселения Русская Васильевка муниципального района Кошкинский Самарской области				
Изм.	Лист	№ документа	Подпись	Дата	Раздел 3. Материалы по обоснованию проекта планировки территории. Графическая часть	Стадия	Лист	Листов
Исполнит.	Ховрин Н.А.	Ховрин Н.А.	Ховрин Н.А.			ПП	1	1
				Схема расположения элемента планировочной структуры М 1:25000		ООО "Средневолжская землестроительная компания" г. Самара		