


**ЧЕРТЕЖ МЕЖЕВАНИЯ ТЕРРИТОРИИ**

"Техническое перевооружение системы электроснабжения скважины № 102 Стреловского месторождения" в границах сельского поселения Русская Васильевка муниципального района Кошкинский Самарской области

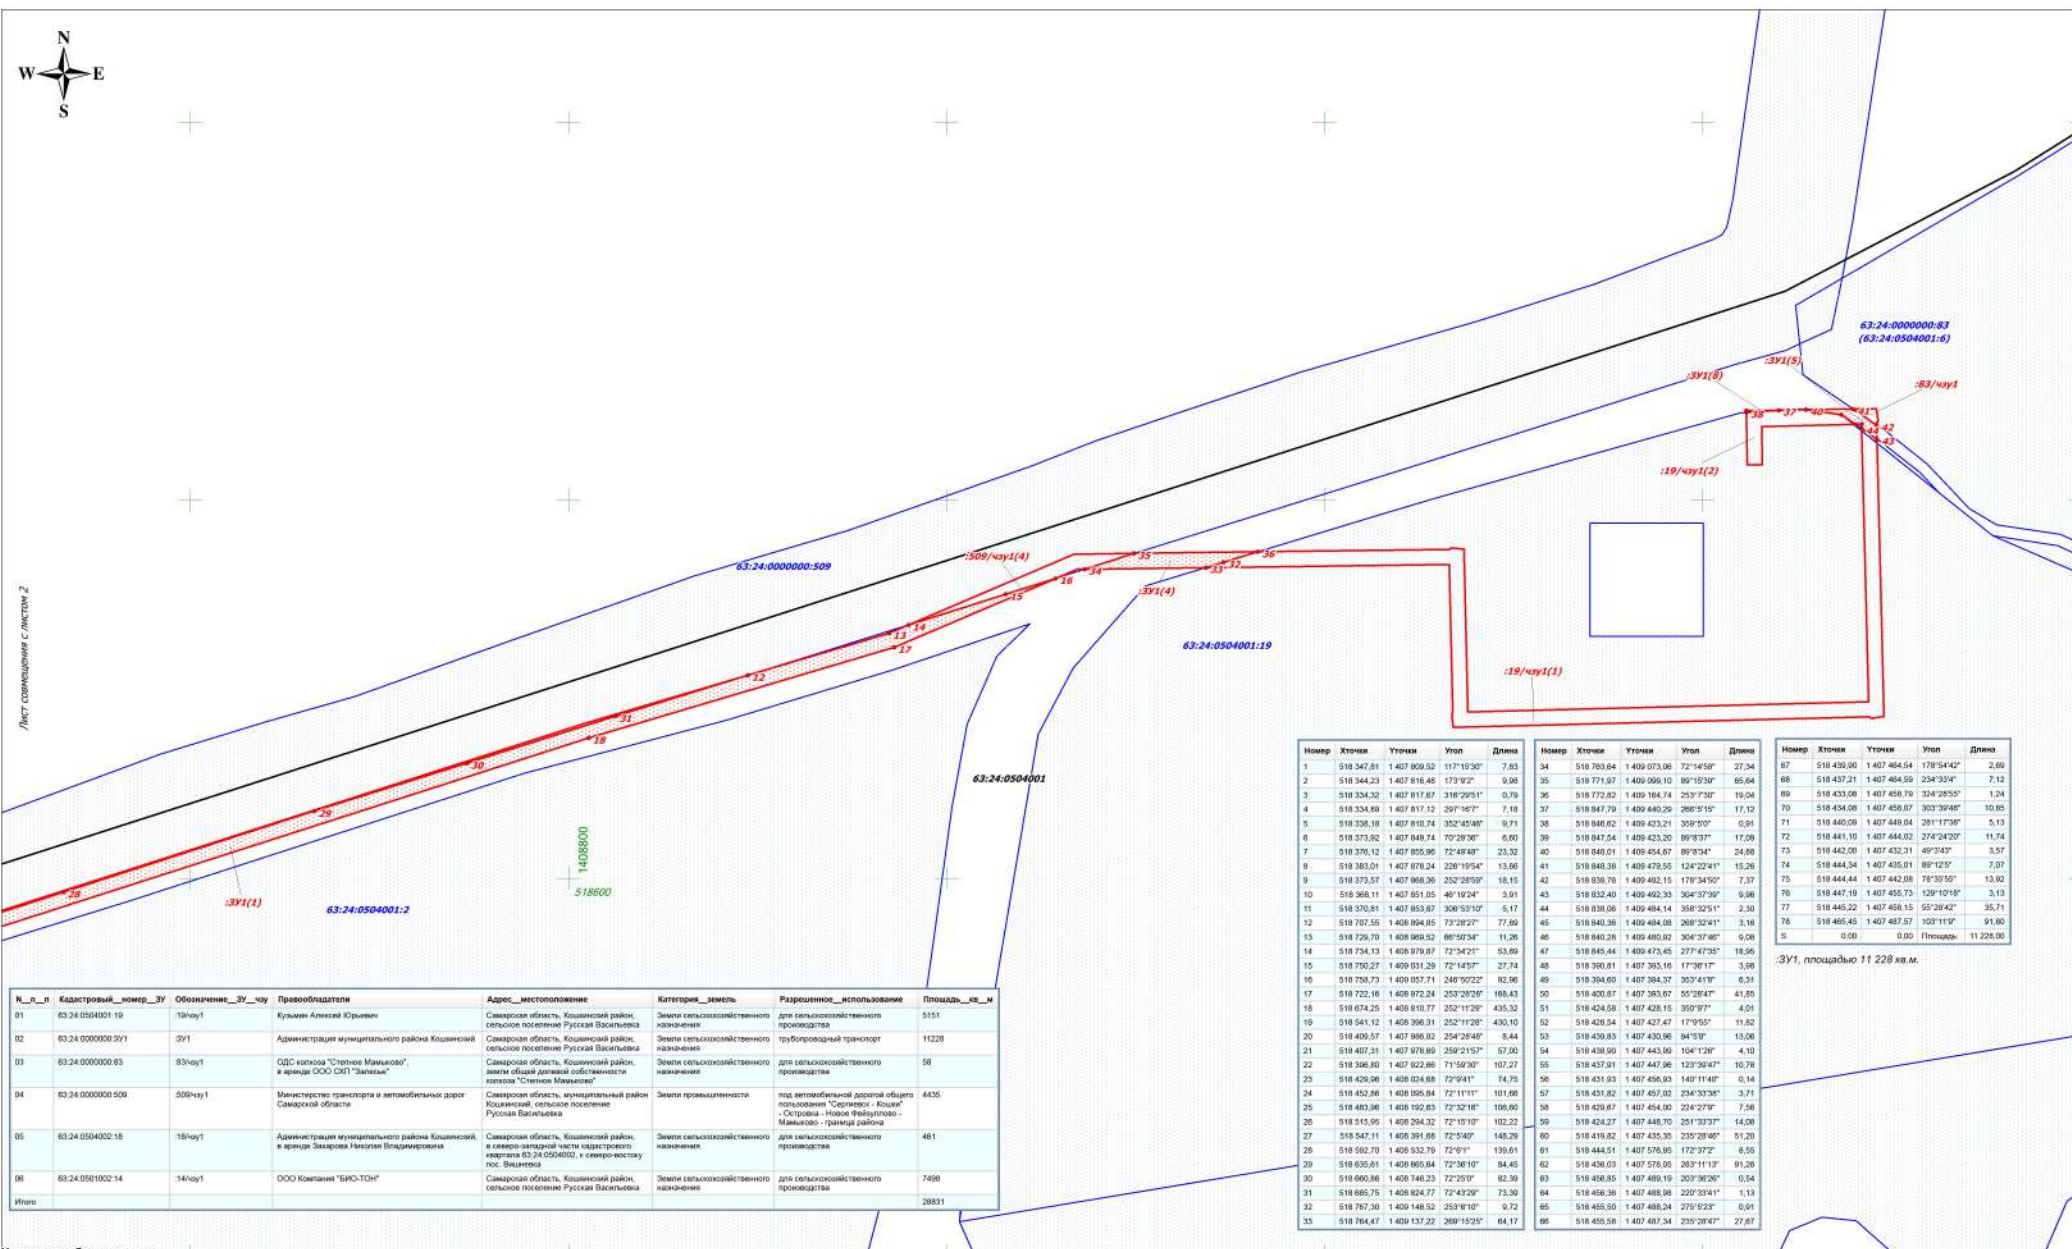

Лист совмещения с листом 2


№_п_п	Кадастровый_номер_ЗУ	Обозначения_ЗУ_чпу	Правообладатели	Адрес_местоположение	Категория_земель	Разрешенное_использование	Площадь_кв_м
01	63.24.0504001.19	18/чпу1	Кузнец Алексей Юрьевич	Самарская область, Кошкинский район, сельское поселение Русская Васильевка	Земли сельскохозяйственного назначения	для сельскохозяйственного производства	5151
02	63.24.0000000.371	ЗУ1	Администрация муниципального района Кошкинский	Самарская область, Кошкинский район, сельское поселение Русская Васильевка	Земли сельскохозяйственного назначения	для сельскохозяйственного производства	11228
03	63.24.0000000.83	83/чпу1	ОДС котельной "Станция Мамкинская", в аренде ООО СМП "Зильская"	Самарская область, Кошкинский район, земли общей долевой собственности котельной "Станция Мамкинская"	Земли сельскохозяйственного назначения	для сельскохозяйственного производства	58
04	63.24.0000000.509	509/чпу1	Министерство транспорта и автомобильных дорог Самарской области	Самарская область, Кошкинский район, сельское поселение Русская Васильевка	Земли промышленности	под автомобильной дорогой общего пользования "Сергиевск - Кошки" - Октябрь - Новая Февральско-Мамкинская - граница района	4435
05	63.24.0504001.18	18/чпу1	Администрация муниципального района Кошкинский, в аренде Захарова Николая Владимировича	Самарская область, Кошкинский район, в северо-западной части кадастрового квартала 63.24.0504001, с северо-востоку пос. Вишнево	Земли сельскохозяйственного назначения	для сельскохозяйственного производства	461
06	63.24.0501002.14	14/чпу1	ООО Компания "БЮО-ТОН"	Самарская область, Кошкинский район, сельское поселение Русская Васильевка	Земли сельскохозяйственного назначения	для сельскохозяйственного производства	7490
Итого							28331

№	Х	У	Д	№	Х	У	Д	№	Х	У	Д			
1	518 347,81	1 407 809,52	117°19'30"	7,83	34	518 783,64	1 409 073,08	72°14'58"	27,34	87	518 439,90	1 407 464,54	178°54'42"	2,69
2	518 344,23	1 407 816,45	173°9'2"	9,98	35	518 771,97	1 409 069,10	89°19'30"	65,64	88	518 437,21	1 407 464,50	234°33'4"	7,12
3	518 334,32	1 407 811,67	318°29'51"	0,79	36	518 772,82	1 409 164,74	253°7'30"	19,94	89	518 435,06	1 407 458,79	324°28'55"	1,24
4	518 334,80	1 407 811,12	207°16'7"	7,18	37	518 847,19	1 409 448,39	288°9'15"	17,12	90	518 434,08	1 407 458,07	302°38'48"	10,85
5	518 338,18	1 407 810,74	332°45'46"	9,71	38	518 840,62	1 409 423,21	339°3'37"	0,91	91	518 440,08	1 407 448,04	281°17'38"	5,13
6	518 373,82	1 407 849,74	70°29'30"	0,00	39	518 847,54	1 409 423,20	89°8'37"	17,09	92	518 441,10	1 407 444,02	274°24'20"	11,74
7	518 376,12	1 407 855,96	72°48'48"	23,32	40	518 840,01	1 409 454,67	89°8'34"	24,80	93	518 442,00	1 407 432,31	49°34'37"	3,57
8	518 383,01	1 407 878,24	228°19'54"	13,60	41	518 840,38	1 409 478,05	124°22'41"	15,26	94	518 444,34	1 407 435,01	89°12'9"	7,07
9	518 373,57	1 407 866,36	232°28'59"	18,15	42	518 839,76	1 409 492,15	178°34'50"	7,37	95	518 444,44	1 407 442,08	78°30'50"	13,82
10	518 368,11	1 407 851,05	40°19'24"	3,01	43	518 832,40	1 409 492,33	304°37'39"	9,96	96	518 447,10	1 407 455,73	129°10'19"	3,13
11	518 370,81	1 407 853,87	308°53'10"	5,17	44	518 838,06	1 409 494,14	358°32'51"	2,30	97	518 445,22	1 407 458,15	55°28'42"	35,71
12	518 707,55	1 408 894,85	73°28'27"	77,80	45	518 840,36	1 409 494,08	268°32'41"	3,19	98	518 445,45	1 407 467,57	103°11'7"	91,80
13	518 729,70	1 408 869,52	66°59'34"	11,26	46	518 840,28	1 409 495,92	304°37'46"	9,08	99	0,00	0,00	Площадь	11 228,00
14	518 734,13	1 408 919,67	70°34'21"	53,89	47	518 845,44	1 409 474,45	277°47'55"	18,56					
15	518 750,27	1 409 051,29	72°14'57"	27,14	48	518 380,81	1 407 393,10	17°36'17"	3,99					
16	518 756,73	1 409 051,71	248°02'22"	82,98	49	518 384,00	1 407 384,37	303°41'9"	6,31					
17	518 722,16	1 408 972,24	233°28'28"	168,43	50	518 400,87	1 407 383,67	55°28'47"	41,85					
18	518 674,25	1 408 910,77	252°11'29"	435,32	51	518 424,68	1 407 428,15	350°9'7"	4,01					
19	518 541,12	1 408 396,31	252°11'28"	430,10	52	518 428,54	1 407 427,47	17°0'55"	11,82					
20	518 409,57	1 407 988,82	234°28'48"	8,44	53	518 439,83	1 407 430,96	84°5'9"	19,06					
21	518 407,31	1 407 978,89	258°21'57"	57,00	54	518 439,90	1 407 443,90	104°1'26"	4,10					
22	518 398,80	1 407 922,86	71°59'30"	107,27	55	518 437,91	1 407 447,96	123°30'47"	10,79					
23	518 426,96	1 408 918,69	70°54'11"	74,75	56	518 431,83	1 407 456,83	140°11'48"	0,14					
24	518 482,88	1 408 988,86	72°11'11"	101,88	57	518 437,82	1 407 452,02	234°33'26"	3,71					
25	518 483,98	1 408 192,83	72°32'18"	195,60	58	518 429,67	1 407 454,00	224°27'9"	7,56					
26	518 515,95	1 408 284,32	72°15'10"	102,22	59	518 424,27	1 407 448,70	281°33'37"	14,08					
27	518 547,11	1 408 391,69	72°54'0"	148,29	60	518 419,82	1 407 455,35	230°28'40"	51,20					
28	518 592,70	1 408 532,79	72°9'11"	139,61	61	518 444,51	1 407 478,95	172°37'2"	8,59					
29	518 635,61	1 408 665,64	72°36'10"	84,45	62	518 436,03	1 407 478,05	283°11'13"	91,26					
30	518 660,88	1 408 748,23	72°25'0"	82,30	63	518 458,85	1 407 499,19	203°36'26"	0,54					
31	518 685,75	1 408 824,77	72°43'20"	73,30	64	518 456,36	1 407 488,08	220°33'41"	1,13					
32	518 787,30	1 409 148,52	253°9'10"	9,72	65	518 455,50	1 407 488,24	276°5'23"	0,01					
33	518 784,47	1 409 137,22	269°19'25"	64,17	66	518 455,58	1 407 487,34	239°28'47"	27,67					

ЗУ1, площадью 11 228 кв. м.

- Условные обозначения:**
- Границы зон планируемого размещения линейных объектов
  - Граница кадастрового квартала и его номер
  - Граница земельного участка и его номер
  - Поворотная точка границы зоны планируемого размещения линейного объекта


**СХЕМА РАСПОЛОЖЕНИЯ ЛИСТОВ**

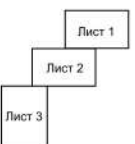

<b>ООО "РИТЭК"</b>				Проект межевания территории для строительства объекта ООО "РИТЭК" "Техническое перевооружение системы электроснабжения скважины № 102 Стреловского месторождения" в границах сельского поселения Русская Васильевка муниципального района Кошкинский Самарской области		
Изм/Исполнит/Директор	Лист/Продолькина Е.В./Ховрин Н.А.	№ документа/Подпись/Дата	Лист/Подпись/Дата	<b>Проект межевания территории. Графическая территория.</b>		
				Стадия	Лист	Листов
				ПП	1	3
Чертеж межевания территории. М 1:2000				ООО "Средневопская земельностроительная компания" г. Самара		

Формат А3 (90x120)

Примечание:  
 \* Необходимость для резервирования и отъема для государственных и муниципальных нужд отсутствует  
 \* Публичные сертификаты не установлены

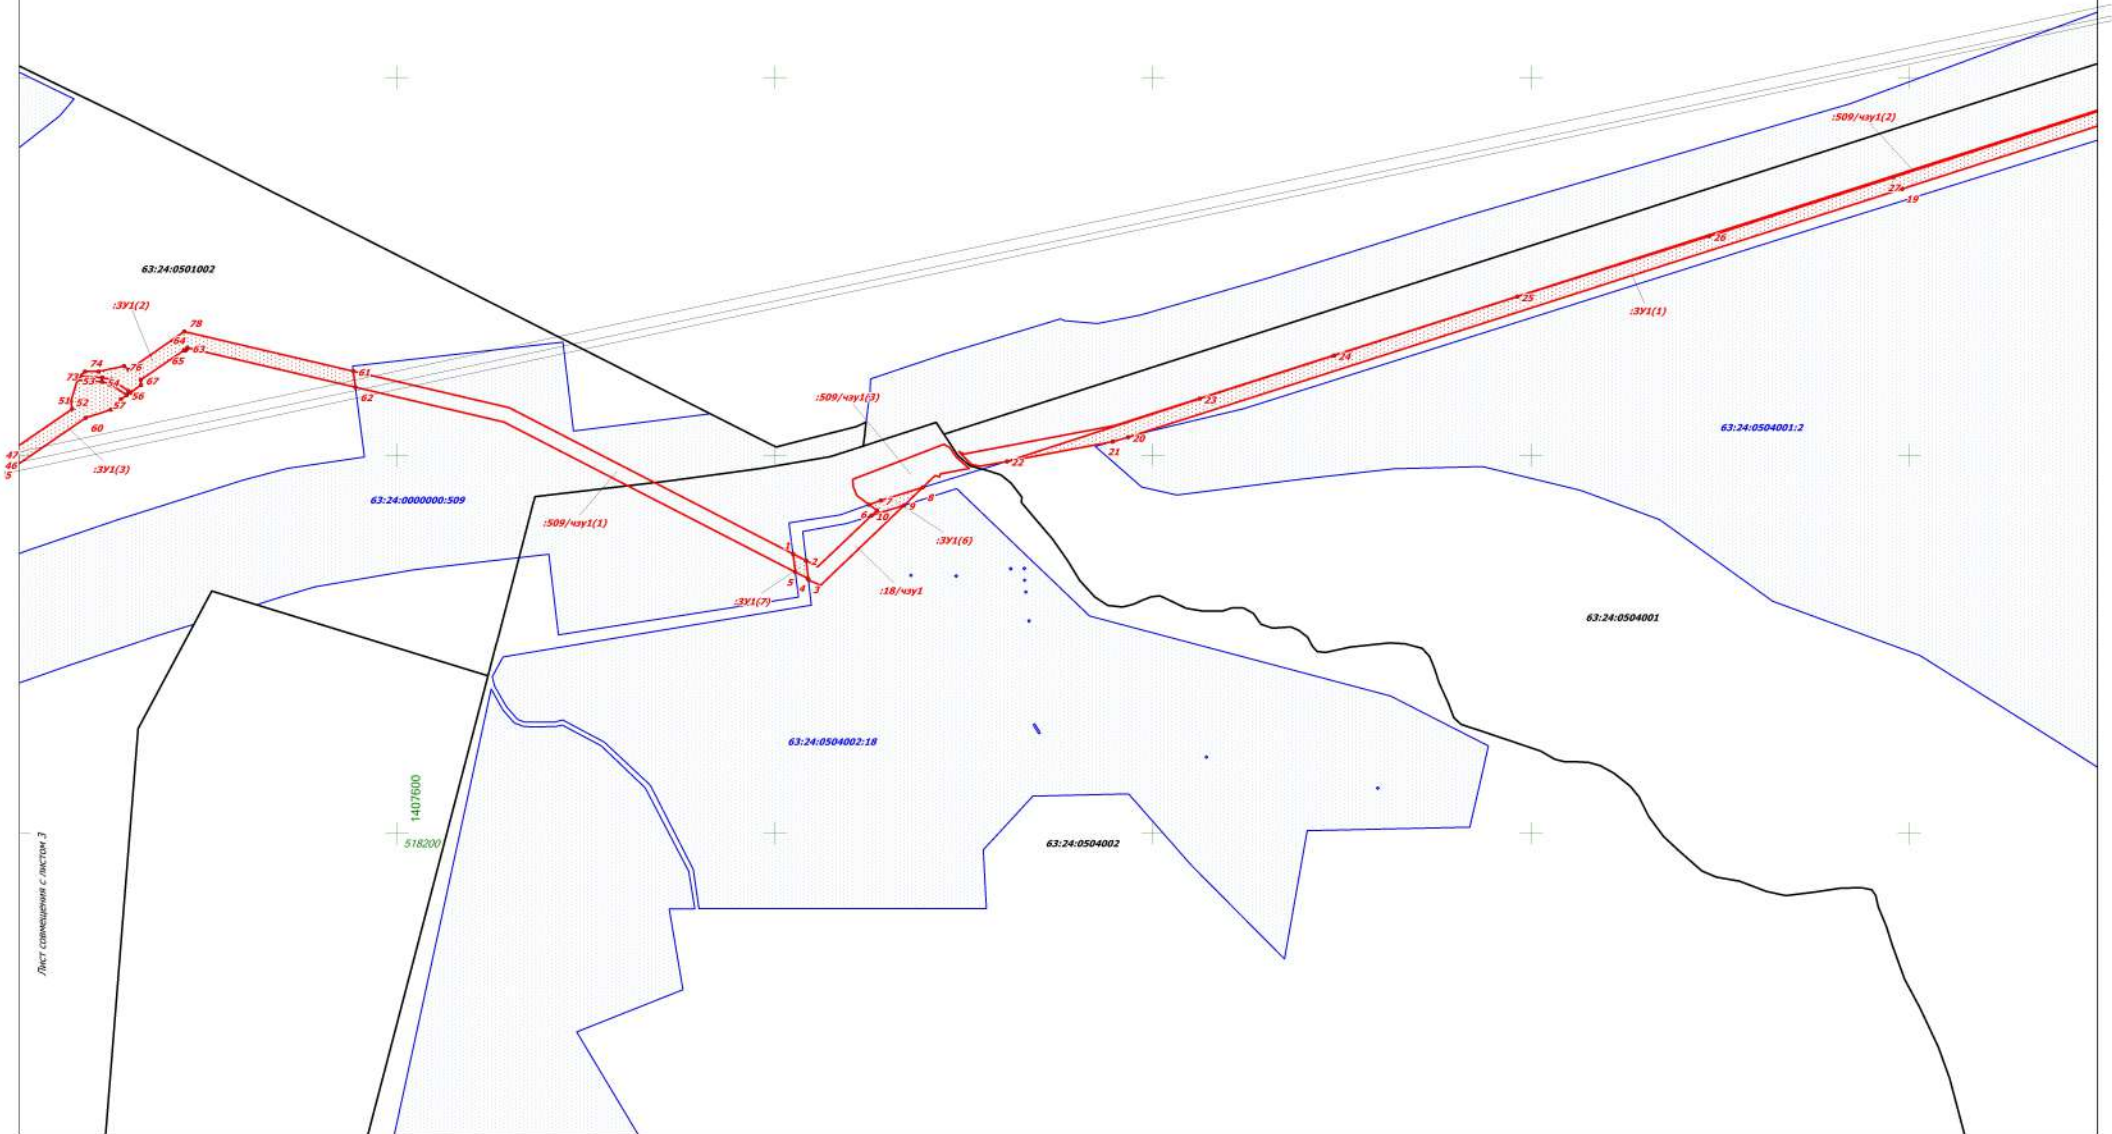


Лист совмещен с листом 3

1407600  
518200

Изм	Лист	№ документа	Подпись	Дата

Чертеж межевания территории.  
М 1:2000

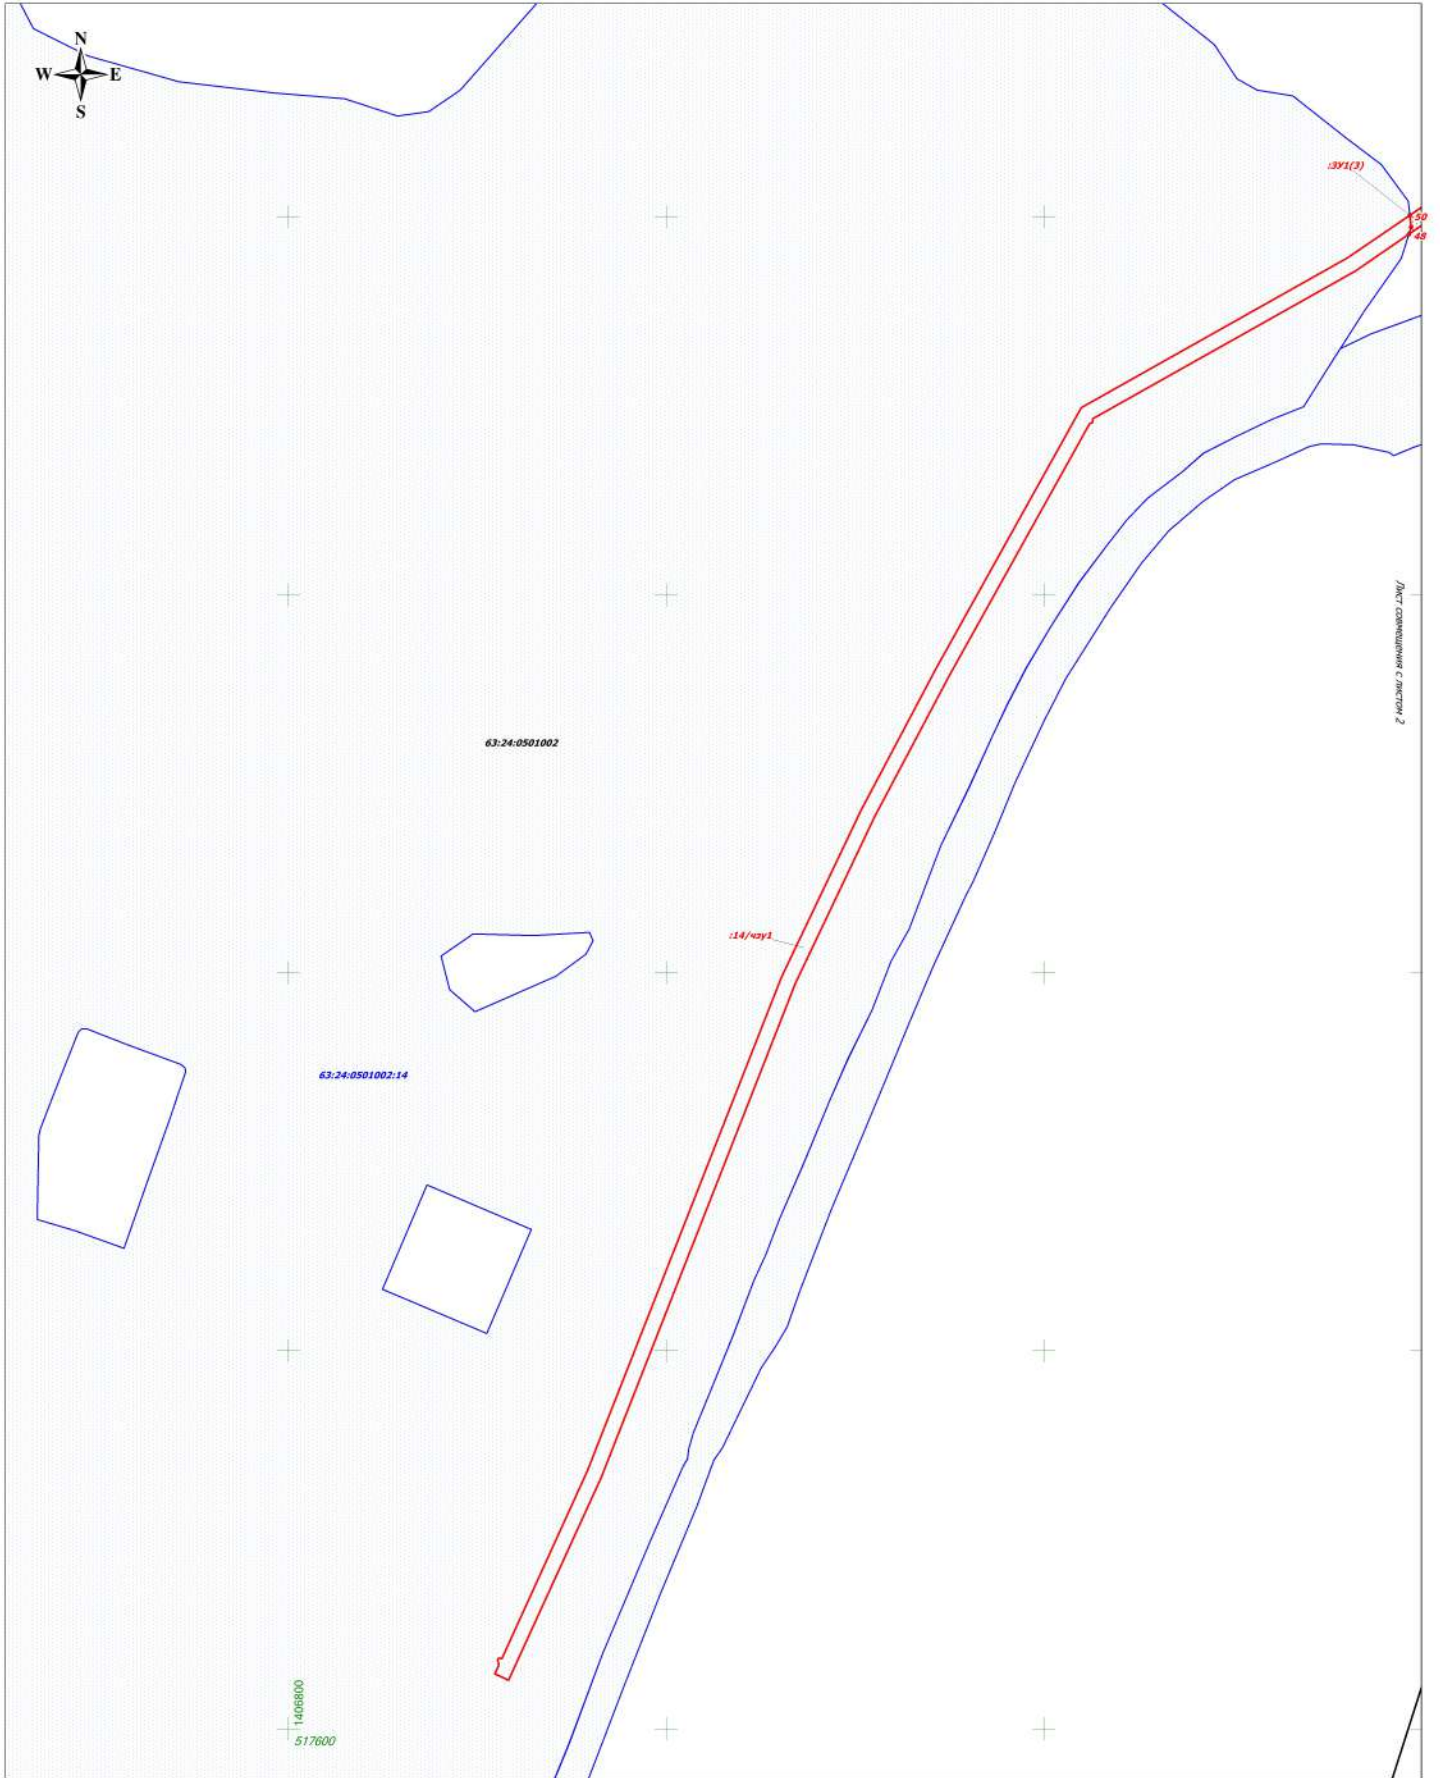

Изм.	Лист	№ документа	Подпись	Дата