




МАТЕРИАЛЫ ПО ОБОСНОВАНИЮ ПРОЕКТА ПЛАНИРОВКИ ТЕРРИТОРИИ

"Техническое перевооружение системы электроснабжения скважины № 102 Стреловского месторождения"
в границах сельского поселения Русская Васильевка муниципального района Кошкинский Самарской области

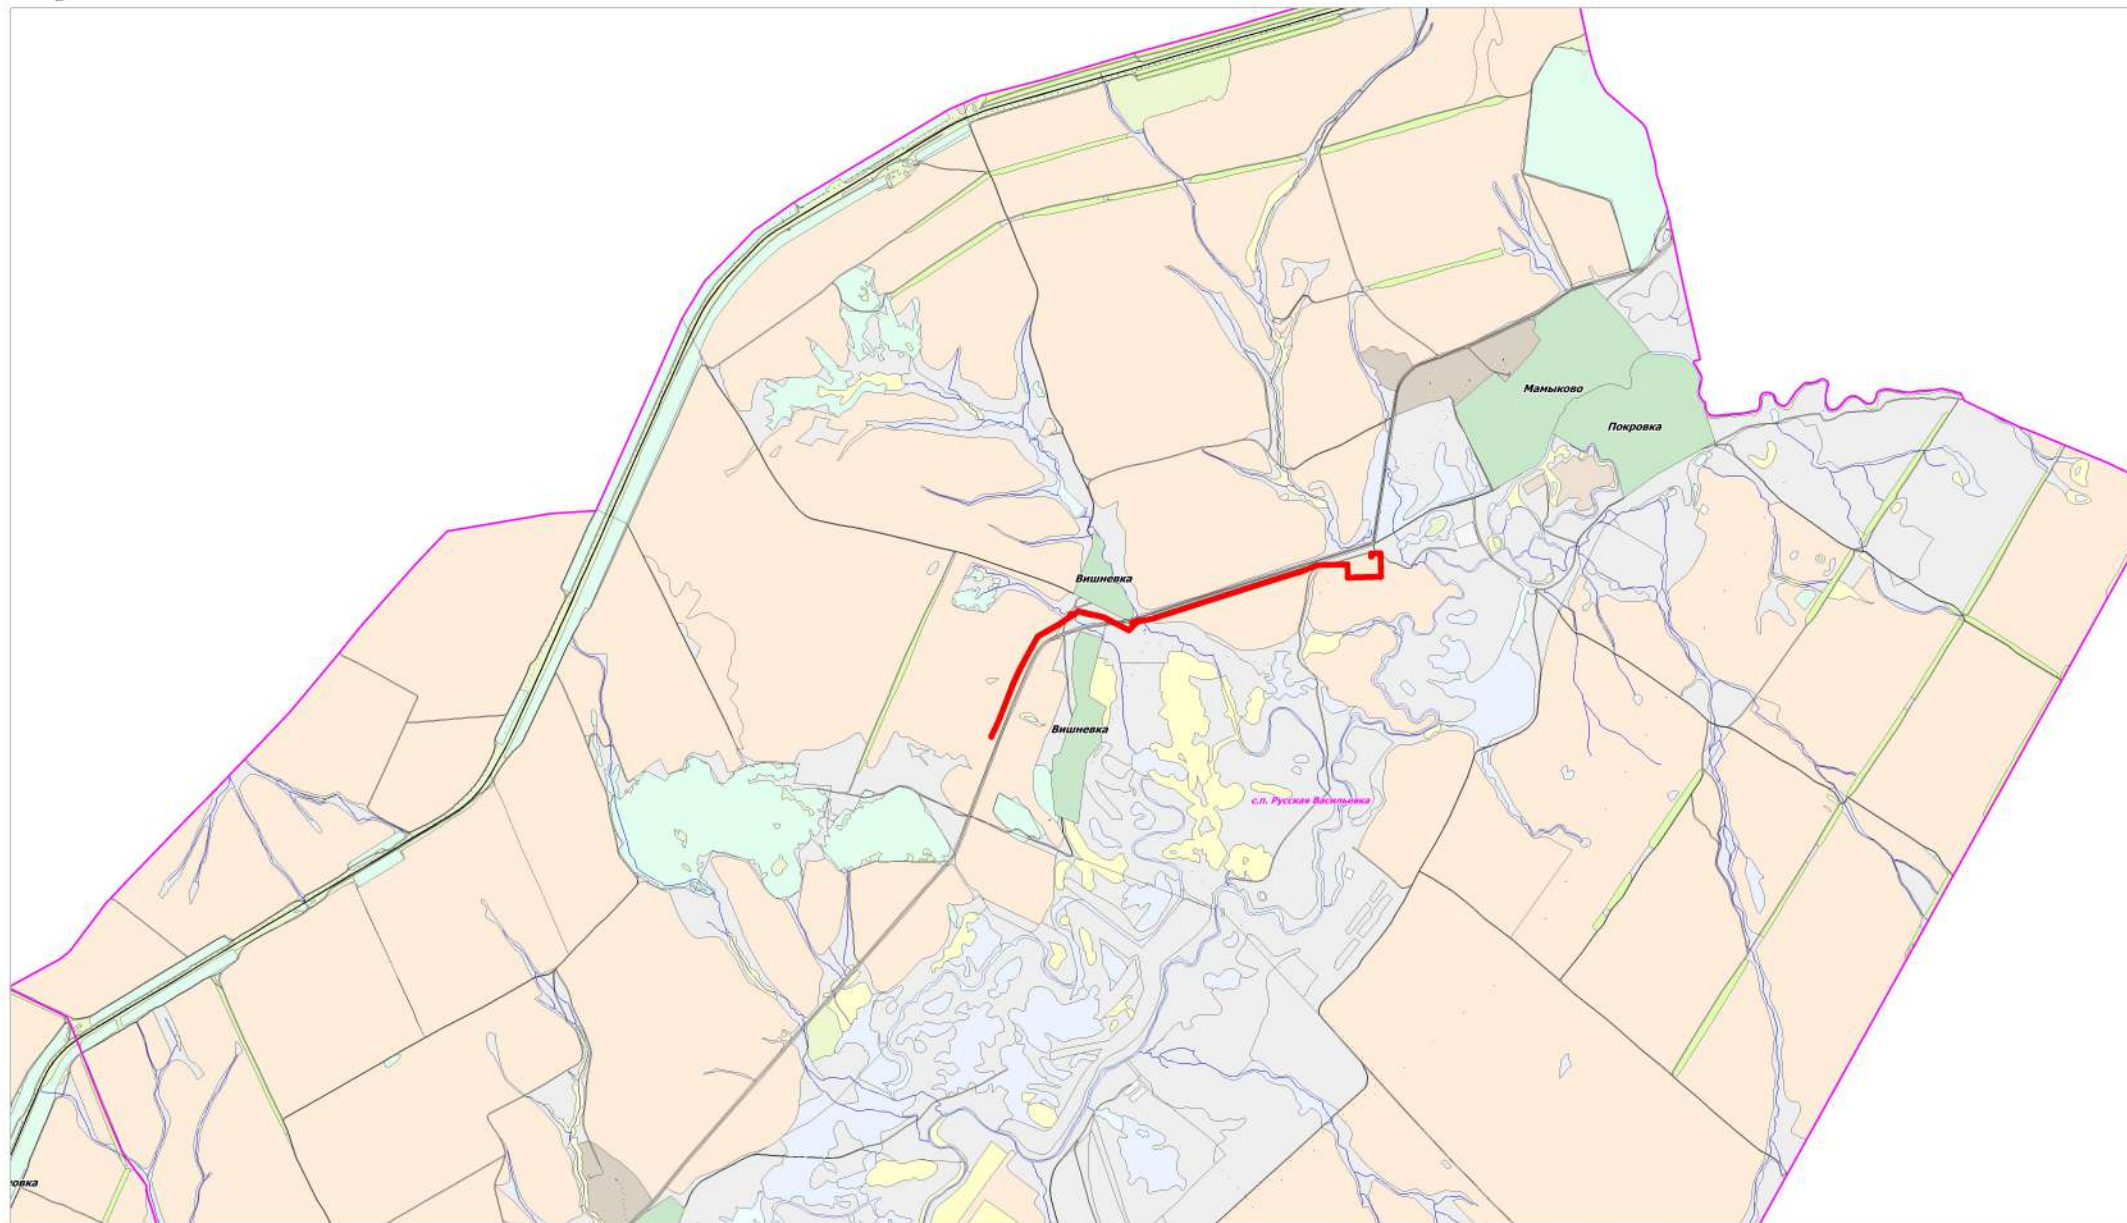

Условные обозначения:

- Граница зоны планируемого размещения линейного объекта
- *п. Русская Васильевка* Границы сельских поселений
- Граница земель населенного пункта
- Граница с/х угодий (пашни) в составе земель из категории - с/х назначения
- Граница с/х угодий (пастбище) в составе земель из категории - с/х назначения
- Граница земель из категории - земли водного фонда

ООО "РИТЭК"

Изм.	Лист	№ документа	Подпись	Дата
Исполнит.		Прошлякина Е.В.		
Директор		Ховрин Н.А.		

Проект планировки территории для строительства объекта ООО "РИТЭК"
"Техническое перевооружение системы электроснабжения скважины № 102
Стреловского месторождения"
в границах сельского поселения Русская Васильевка
муниципального района Кошкинский Самарской области

Раздел 3. Материалы по обоснованию
проекта планировки территории.
Графическая часть

Схема расположения элемента
планировочной структуры
М 1:25000

Стадия	Лист	Листов
ПП	1	1

ООО "Средневольтская
землеустроительная компания"
г. Самара