


Материалы по обоснованию проекта планировки территории
 "Обустройство скважин №№28Р, 29, 30, 31 Кутузовского месторождения"
 в границах сельского поселения Русская Васильевка Кошкинского района Самарской области

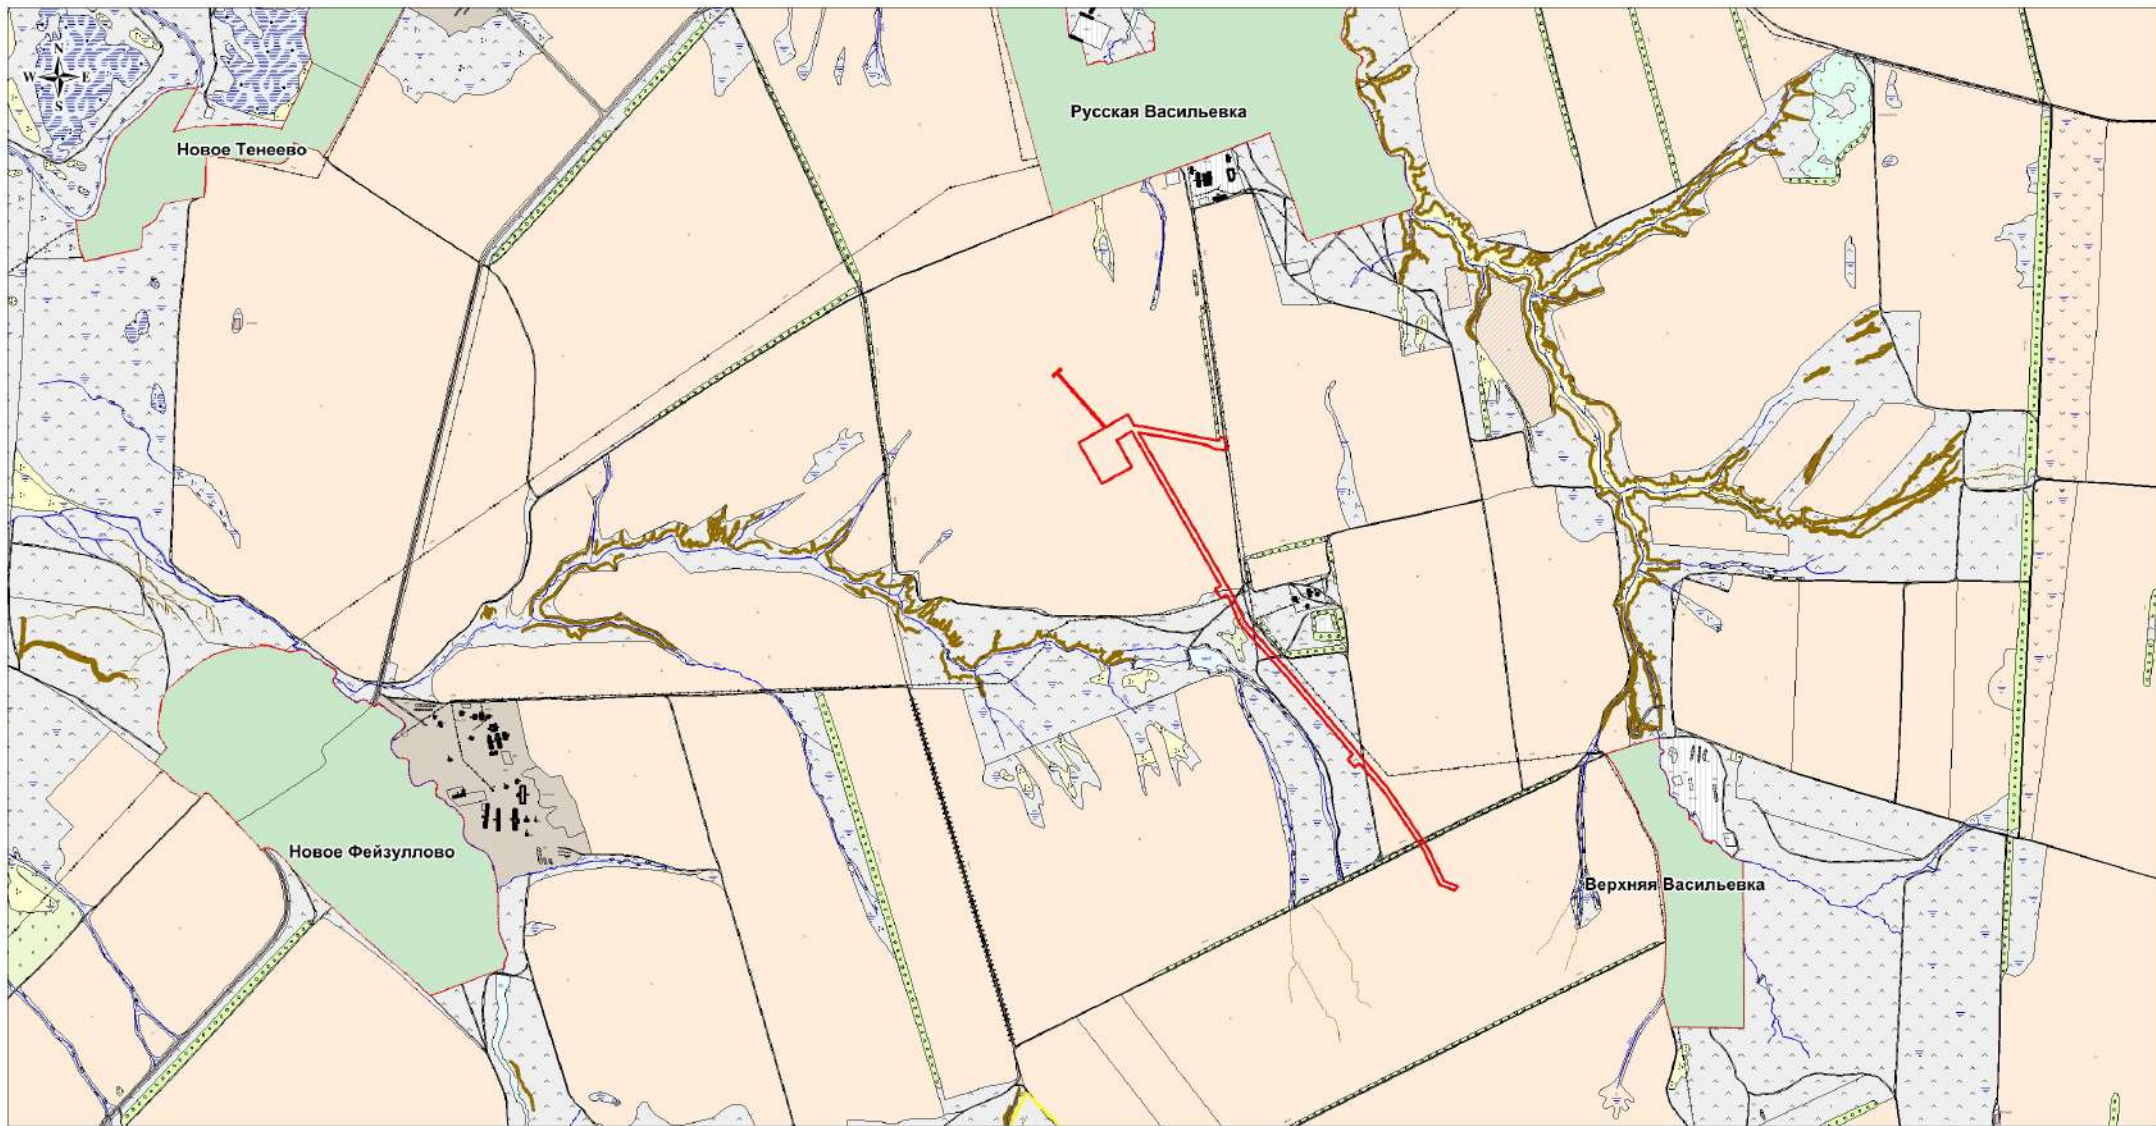

Условные обозначения

- Граница элемента планировочной структуры
- Граница сельского поселения
- Граница земель населенного пункта
- Граница с/х угодий (пашня) в составе земель из категории - с/х назначения
- Граница с/х угодий (пастбище) в составе земель из категории - с/х назначения
- Граница земель из категории - земли водного фонда

ООО "РИТЭК"					
Изм.	Кол.уч.	Лист	№ док.	Подпись	Дата
				Аксимова Н.В.	
				Ховрин Н.А.	

Проект планировки территории для строительства объекта ООО "РИТЭК": "Обустройство скважин №№28Р, 29, 30, 31 Кутузовского месторождения" в границах сельского поселения Русская Васильевка Кошкинского района Самарской области			
Раздел 3. Материалы по обоснованию проекта планировки территории. Графическая часть.	Стадия ПП	Лист 1	Листов 1
Схема расположения элемента планировочной структуры М 1:25 000	ООО "Средневолжская землеустроительная компания"		