




МАТЕРИАЛЫ ПО ОБОСНОВАНИЮ ПРОЕКТА ПЛАНИРОВКИ ТЕРРИТОРИИ
"Обустройство куста скважин №№18, 19, 20, 21 Кутузовского месторождения"
 в границах сельского поселения Русская Васильевка муниципального района Кошкинский Самарской области

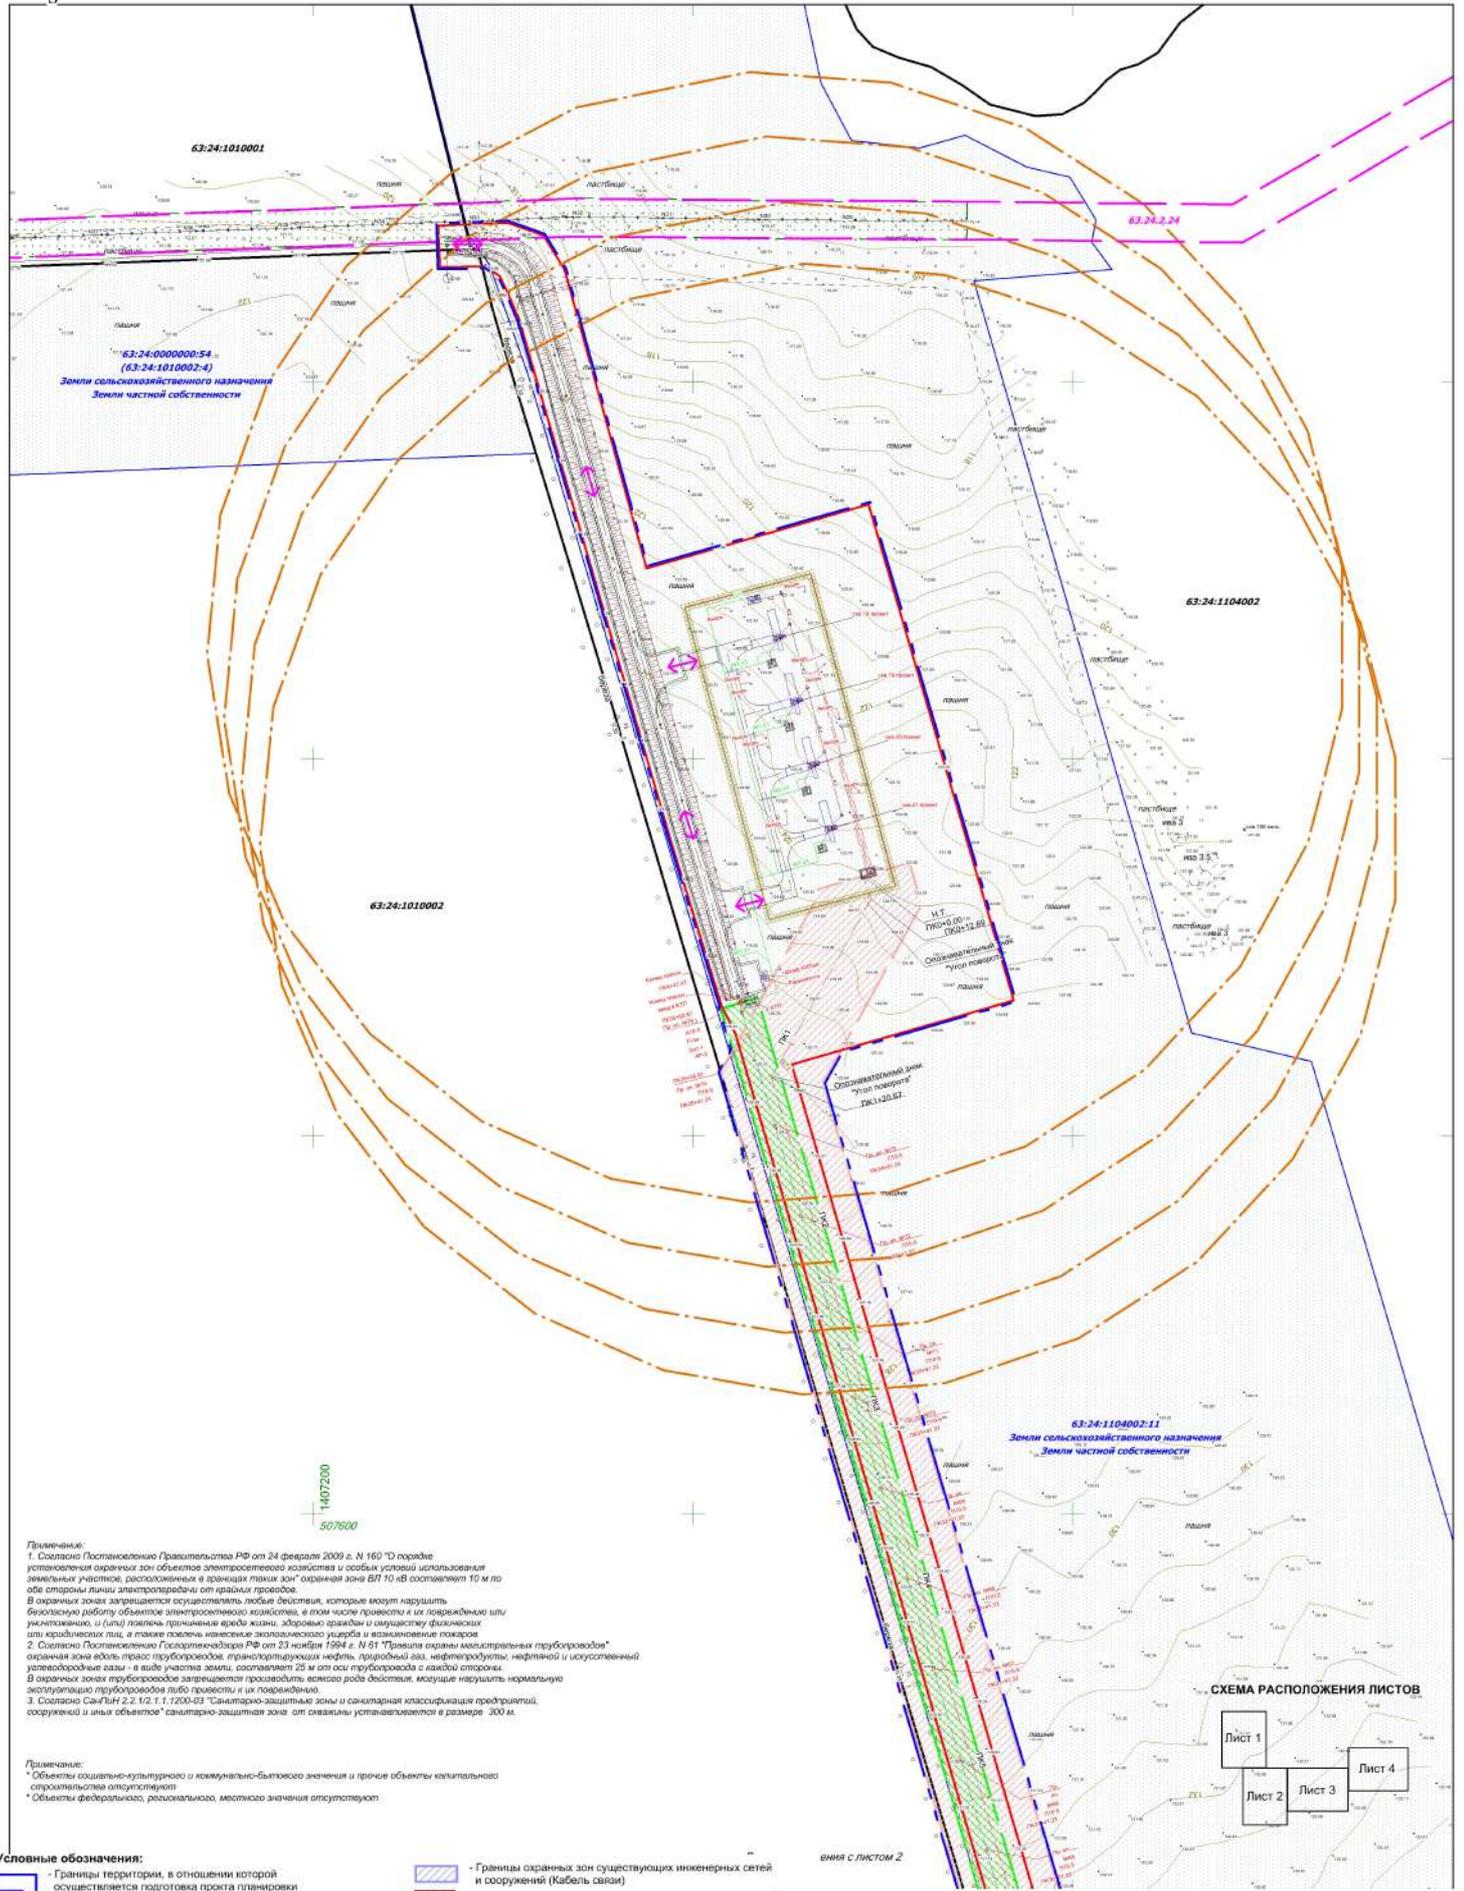

Примечания:

- Согласно Постановлению Правительства РФ от 24 февраля 2009 г. N 160 "О порядке установления охранных зон объектов электросетевого хозяйства и особых условий использования земельных участков, расположенных в границах таких зон" охранный зона ВЛ 10 кВ составляет 10 м до обе стороны линии электропередачи от крайних проводов.
- В охранных зонах запрещается осуществлять любые действия, которые могут нарушить безопасную работу объектов электросетевого хозяйства, в том числе привести к их повреждению или уничтожению, и (или) повлечь причинение вреда жизни, здоровью граждан и окружающей среде, или причинение вреда объектам животного и растительного мира, или иные неблагоприятные последствия.
- Согласно Постановлению Государственной Думы РФ от 23 ноября 1994 г. N 51 "Принятия охраны объектов культурного наследия (памятники истории и культуры) в виде участка земли, составляет 25 м от оси трубопровода с каждой стороны.
- В охранных зонах трубопровода запрещается производить всякого рода действия, могущие нарушить нормальную эксплуатацию трубопровода либо повредить или повредить.
- Согласно СанПиН 2.2.1/2.1.1.1200-03 "Санитарно-защитные зоны и санитарная классификация предприятий, сооружений и иных объектов" санитарно-защитная зона от скважины устанавливается в размере 300 м.

Примечание:

- Объекты социально-культурного и коммунально-бытового назначения и прочие объекты капитального строительства опутываются.
- Объекты федерального, регионального, местного значения опутываются.

- Условные обозначения:**
- Границы территории, в отношении которой осуществляется подготовка проекта планировки территории
 - Границы зоны планируемого размещения линейного объекта
 - Граница кадастрового квартала и его номер
 - Граница земельного участка и его номер
 - Границы зоны с особыми условиями использования территории (выявленной, нефтеборной трубопровод)
 - Границы зоны с особыми условиями использования территории (ВЛ 10 кВ)
 - Границы зон с особыми условиями использования территории (учтенных в ГИУ)
 - Границы охранных зон существующих инженерных сетей и сооружений (ВЛ10 кВ)
 - Границы охранных зон существующих инженерных сетей и сооружений (Выявленной трубопровод, нефтепровод)
 - Границы охранных зон существующих инженерных сетей и сооружений (Кабель связи)
 - Границы зон охраны объектов культурного наследия
 - Границы санитарно-защитной зоны скважины
 - Направление движения
 - Проектируемая трасса нефтеборной трубопровода
 - Проектируемая ВЛ 10 кВ
 - Дороги, проезды
 - Трасса нефтепровода
 - ЛЭП воздушные

СХЕМА РАСПОЛОЖЕНИЯ ЛИСТОВ



ООО "РИТЭК"				Проект планировки территории для строительства объекта ООО "РИТЭК" "Обустройство куста скважин №№18, 19, 20, 21 Кутузовского месторождения" в границах сельского поселения Русская Васильевка муниципального района Кошкинский Самарской области				
Изм	Лист	№ документа	Подпись	Дата	Раздел 3. Материалы по обоснованию проекта планировки территории. Графическая часть	Стадия	Лист	Листов
Исполнит	Продирьякина Е.В.					ПП	1	4
Директор	Хожин Н.А.				ООО "Средневолжская землеустроительная компания" г. Самара			

Линия совмещения с листом 1



63:24:1104002:11
Земли сельскохозяйственного назначения
Земли частной собственности

63:24:1104002

граница территории объекта
археологического наследия
курганного могильника Новое Феизуллово I

63:24:1010002


1407600
5086600

63:24:1107001

63:24:0000000:134
(63:24:1107001:2)
Земли сельскохозяйственного назначения
Земли частной собственности

Линия совмещения с листом 3

Изм.	Лист	№ документа	Подпись	Дата

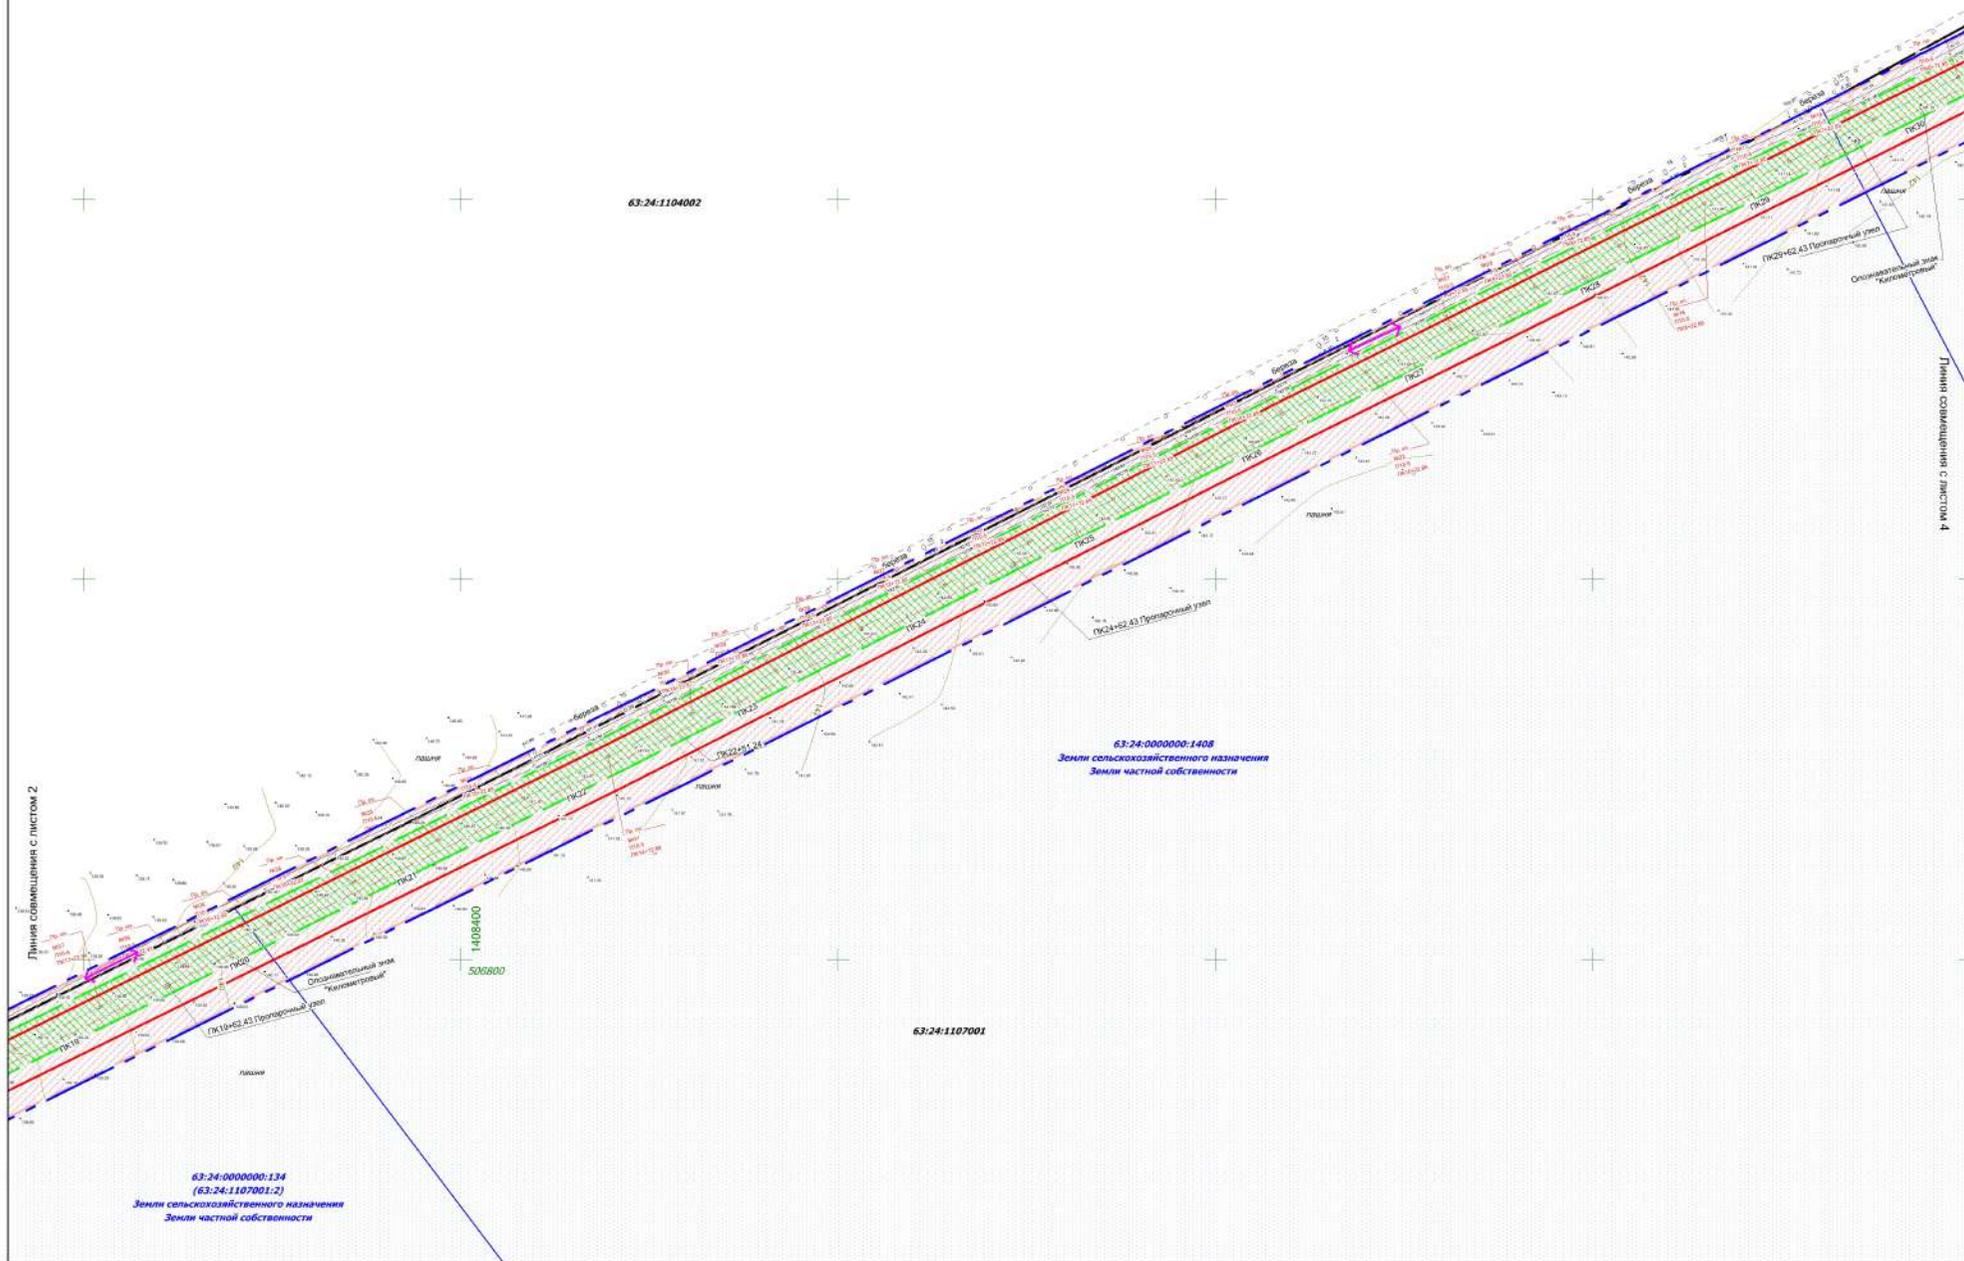

Изм	Лист	№ документа	Подпись	Дата

Схема использования территории в период подготовки проекта планировки территории.
Схема организации улично-дорожной сети и схемы движения транспорта.
Схема границ зон с особыми условиями использования территории.
Схема границ территорий, подверженных риску возникновения ЧС природного и техногенного характера. Схема конструктивных и планировочных решений. М 1:2000



63:24:1104002

63:24:1107001

Проектируемые нефтегазосборный трубопровод от скважин №№ 18, 19, 20, 21
Кутузовского месторождения до узла запорной арматуры УЗА № 1

Подъездная дорога (проект 18P221.309.006)

Нефтегазовый трубопровод от блока запорной арматуры пункта
скважин №№ 13, 14, 15, 16, 17 Кутузовского мур до т.д. в трубопроводе
от скважины № 6 исторического а/б до т.д. в трубопроводе
от МНС "Стрелковский" до МНС "Кутузовский" (проект 18P221.309.000)

Коммунация (проект 18P221.309.000)

63:24:0000000:1238
Земли сельскохозяйственного назначения
Земли частной собственности

Линия совмещения с листом 3

1409400
507200

Схема использования территории в период подготовки проекта планировки территории.
Схема организации улично-дорожной сети и схема движения транспорта.
Схема границ зон с особыми условиями использования территории.
Схема границ территории, подверженной риску возникновения ЧС природного и
техногенного характера. Схема конструктивных и планировочных решений. М 1:2000

Изм	Лист	№ документа	Подпись	Дата

Лист
4