




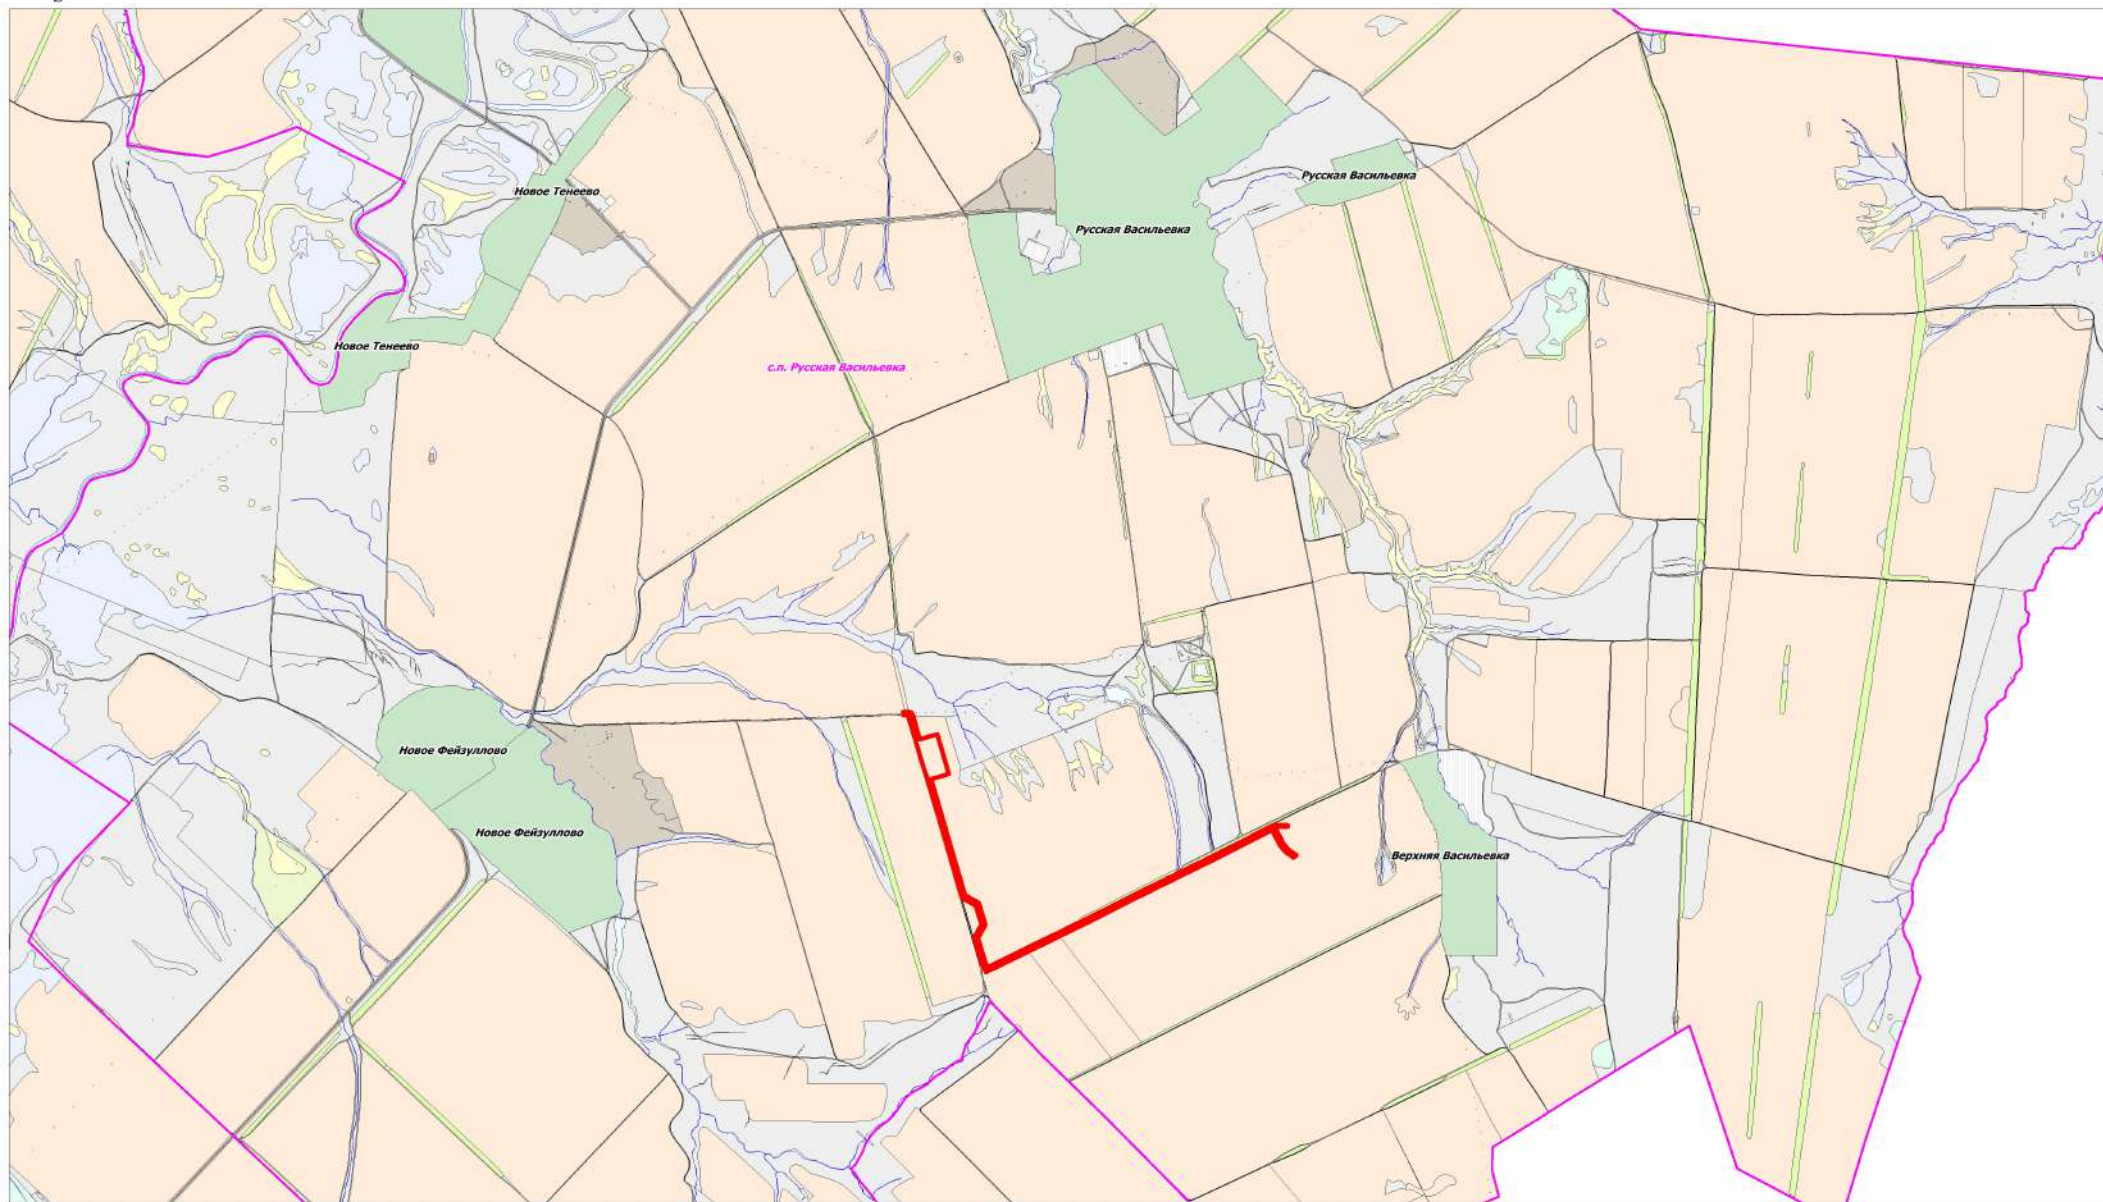


 


МАТЕРИАЛЫ ПО ОБОСНОВАНИЮ ПРОЕКТА ПЛАНИРОВКИ ТЕРРИТОРИИ

"Обустройство куста скважин №№18, 19, 20, 21 Кутузовского месторождения"
в границах сельского поселения Русская Васильевка муниципального района Кошкинский Самарской области



Условные обозначения:

-  - Граница зоны планируемого размещения линейного объекта
-  - Границы сельских поселений
-  - Граница земель населенного пункта
-  - Граница с/х угодий (пашни) в составе земель из категории - с/х назначения
-  - Граница с/х угодий (пастбища) в составе земель из категории - с/х назначения
-  - Граница земель из категории - земли водного фонда

ООО "РИТЭК"				Проект планировки территории для строительства объекта ООО "РИТЭК" "Обустройство куста скважин №№18, 19, 20, 21 Кутузовского месторождения" в границах сельского поселения Русская Васильевка муниципального района Кошкинский Самарской области				
Изм.	Лист	№ документа	Подпись	Дата	Раздел 3. Материалы по обоснованию проекта планировки территории. Графическая часть	Стадия	Лист	Листов
Исполнит.	Прошьякина Е.В.					ПП	1	1
Директор	Ховрин Н.А.				Схема расположения элемента планировочной структуры М 1:25000	ООО "Средневолжская землестроительная компания" г. Самара		