


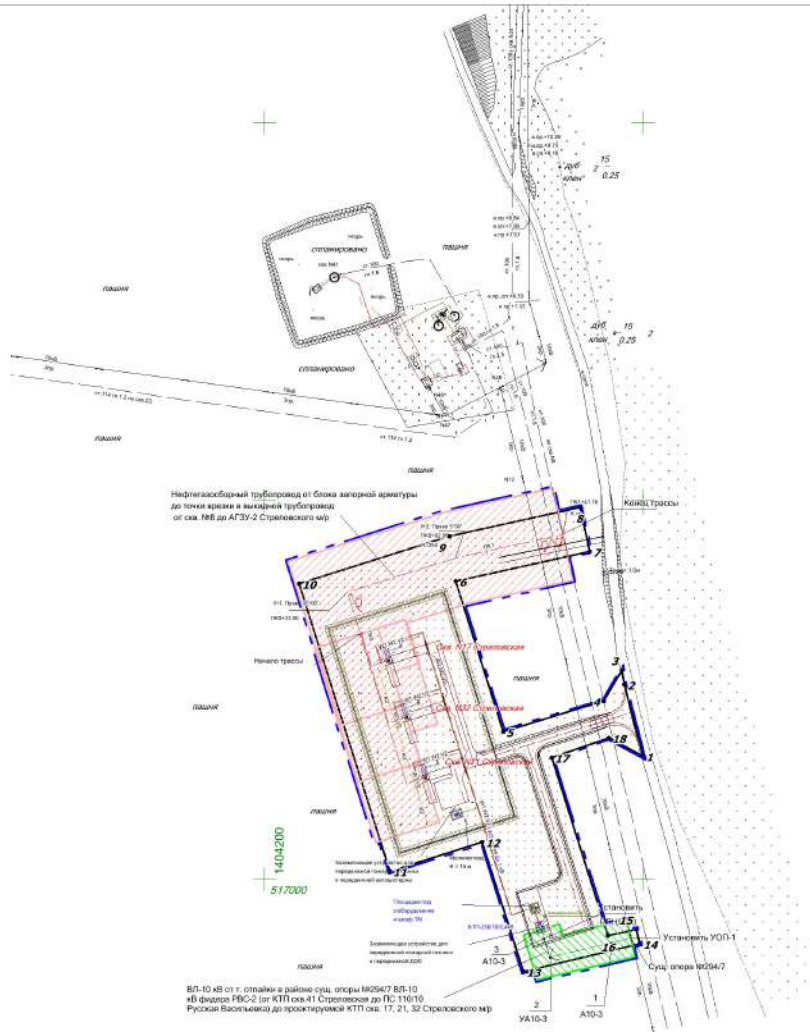

ПРОЕКТ ПЛАНИРОВКИ ТЕРРИТОРИИ ДЛЯ СТРОИТЕЛЬСТВА ОБЪЕКТА ООО "РИТЭК"
 "Обустройство скважин № 17,21,22,29,32 Стреловского месторождения"
 в границах сельского поселения Русская Васильевка муниципального района Кошкинский Самарской области



Условные обозначения:

- Границы территории, в отношении которой осуществляется подготовка проекта планировки
- Граница зоны планировочного размещения линейного объекта
- Граница устанавливаемых красных линий
- Поворотная точка границы зон планировочного размещения линейных объектов
- Граница зоны с особыми условиями использования территорий (высидной, нефтесборный трубопровод)
- Граница зоны с особыми условиями использования территорий (ВЛ 10 кВ)
- Проектируемая трасса нефтесборного трубопровода
- Проектируемая ВЛ 10 кВ
- Дороги, проезды
- Трасса нефтепровода
- ЛЭП воздушные

Примечания:


- * Граница красной линии совпадает с границей зоны планировочного размещения линейного объекта
- * Объекты социально-культурного и коммунально-бытового назначения и прочие объекты капитального строительства отсутствуют
- * Объекты федерально, регионально, местного значения отсутствуют
- * Объекты историко-культурного значения отсутствуют

Перечень координат характерных точек:
 - границы зон планировочного размещения линейных объектов;
 - границы красных линий.

Номер	Хочия	Уточия
1	517 694,75	1 404 400,20
2	517 102,66	1 404 360,29
3	517 110,28	1 404 380,07
4	517 694,04	1 404 379,41
5	517 077,84	1 404 320,31
6	517 077,20	1 404 321,20
7	517 173,64	1 404 372,09
8	517 190,47	1 404 366,08
9	517 181,09	1 404 297,73
10	517 155,97	1 404 219,24
11	517 603,88	1 404 266,31
12	517 019,33	1 404 315,16
13	518 950,63	1 404 336,30
14	516 905,45	1 404 350,51
15	516 973,23	1 404 306,67
16	516 960,70	1 404 351,74
17	517 664,63	1 404 351,92
18	517 674,47	1 404 382,03
19	517 623,40	1 403 615,18
20	517 930,61	1 400 987,06
21	517 941,30	1 401 001,31
22	517 980,62	1 400 921,89
23	517 979,44	1 400 956,73
24	517 984,30	1 400 955,15
25	517 986,18	1 400 898,40
26	517 940,80	1 400 970,36
27	517 953,11	1 400 637,97
28	517 925,80	1 400 627,11
29	517 928,86	1 400 619,42
30	517 408,91	1 400 620,35
31	517 885,49	1 400 612,11
32	517 829,49	1 400 789,04
33	517 720,92	1 400 834,00
34	517 720,80	1 400 948,41
35	517 728,18	1 400 851,35
36	517 733,62	1 400 948,14
37	517 745,68	1 400 634,80
38	517 788,10	1 400 657,55
39	517 784,06	1 400 641,08
40	517 794,51	1 400 637,37
41	517 893,74	1 400 631,67
42	517 629,67	1 400 630,25
43	517 651,55	1 400 632,21
44	517 659,60	1 400 636,03
45	517 684,74	1 400 645,85
46	517 686,74	1 400 640,42
47	517 691,49	1 400 648,33
48	517 902,45	1 400 652,70
49	517 889,61	1 400 654,90
50	517 900,30	1 400 659,23
51	517 809,09	1 400 667,70
52	517 649,64	1 400 900,03
53	517 617,71	1 400 950,52
54	517 610,88	1 400 972,53
55	517 641,77	1 400 982,73

Общая площадь: 40 452 кв. м.

СХЕМА РАСПОЛОЖЕНИЯ ЛИСТОВ

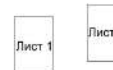

ООО "РИТЭК"				Проект планировки территории для строительства объекта ООО "РИТЭК" "Обустройство скважин № 17,21,22,29,32 Стреловского месторождения" в границах сельского поселения Русская Васильевка муниципального района Кошкинский Самарской области			
Изм/Лист	№ документа	Подпись	Дата	Раздел 1. Проект планировки территории. Графическая часть	Стадия	Лист	Листов
Директор	Ховрин Н.А.	<i>[Подпись]</i>	2020		ПП	1	2
				Чертеж красных линий. Чертеж границ зон планировочного размещения линейных объектов. М 1:2000	ООО "Средневолжская землеустроительная компания" г. Самара		