




ЧЕРТЕЖ МЕЖЕВАНИЯ ТЕРРИТОРИИ
 "Обустройство скважин № 17,21,22,29,32 Стреловского месторождения"
 в границах сельского поселения Русская Васильевка муниципального района Кошкинский Самарской области

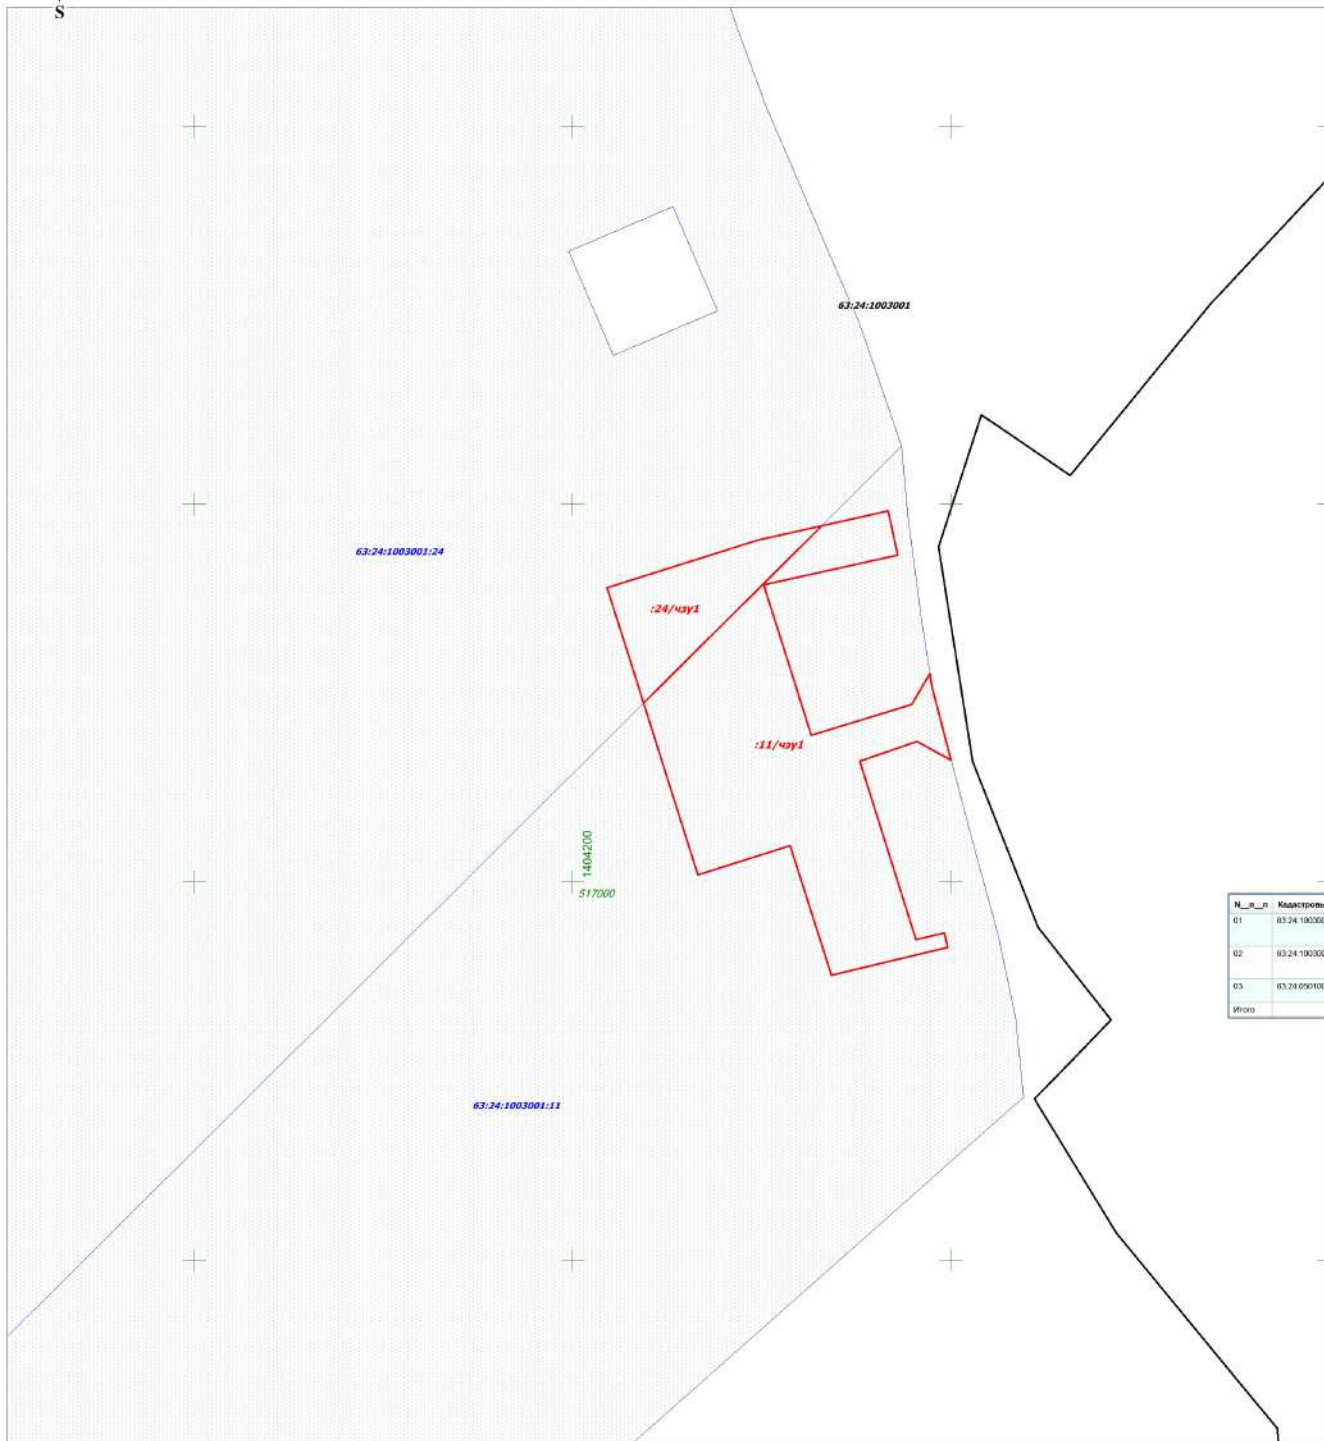


Условные обозначения:

- Граница зоны планируемого размещения линейного объекта
- Граница кадастрового квартала и его номер
- Граница земельного участка и его номер

Примечания:
 * Лично отсутствующие от красных линий в целях определения мест допустимого размещения зданий, строений, сооружений не учитываются.
 * Необходимость для резервирования и изъятия для государственных и муниципальных нужд отсутствуют.
 * Публичные оферты не установлены.

№_п_л	Кадастровый_номер_ЗУ	Обозначение_ЗУ_чзп	Правообладатели	Адрес_местоположение	Категория_земель	Разрешенное_использование	Площадь_кв_м
01	63:24:1003001:24	24/чзп1	Васильев Геннадий Владимирович	Самарская область, Кошкинский район, ПКС "Темнов", земли общей долевой собственности	Земли сельскохозяйственного назначения	для сельскохозяйственного производства	3915
02	63:24:1003001:11	11/чзп1	Волков Геннадий Дмитриевич	Самарская область, Кошкинский район, ПКС "Темнов", земли общей долевой собственности	Земли сельскохозяйственного назначения	для сельскохозяйственного производства	16400
03	63:24:0901002:16	16/чзп1	ООО Новатек ТМЗ-ТОГ	Самарская область, Кошкинский район, сельское поселение Русская Васильевка	Земли сельскохозяйственного назначения	для сельскохозяйственного производства	20117
Итого							40632

СХЕМА РАСПОЛОЖЕНИЯ ЛИСТОВ

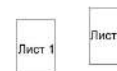

ООО "РИТЭК"				Проект межевания территории для строительства объекта ООО "РИТЭК" "Обустройство скважин № 17,21,22,29,32 Стреловского месторождения" в границах сельского поселения Русская Васильевка муниципального района Кошкинский Самарской области			
Изм/Лист	№ документа	Подпись	Дата				
Исполнит.	Проектировщик			Проект межевания территории, Графическая территория.	Стадия	Лист	Листов
Директор	Ховрин И.А.				ПП	1	2
Чертеж межевания территории. М 1:2000				ООО "Средневолжская землеустроительная компания" г. Самара			