




Схема расположения элемента планировочной структуры для строительства объекта АО "РИТЭК":  
 «Обустройство скважины № 23 Воздвиженского месторождения»  
 в границах сельского поселения Русская Васильевка муниципального района Кошкинский Самарской области

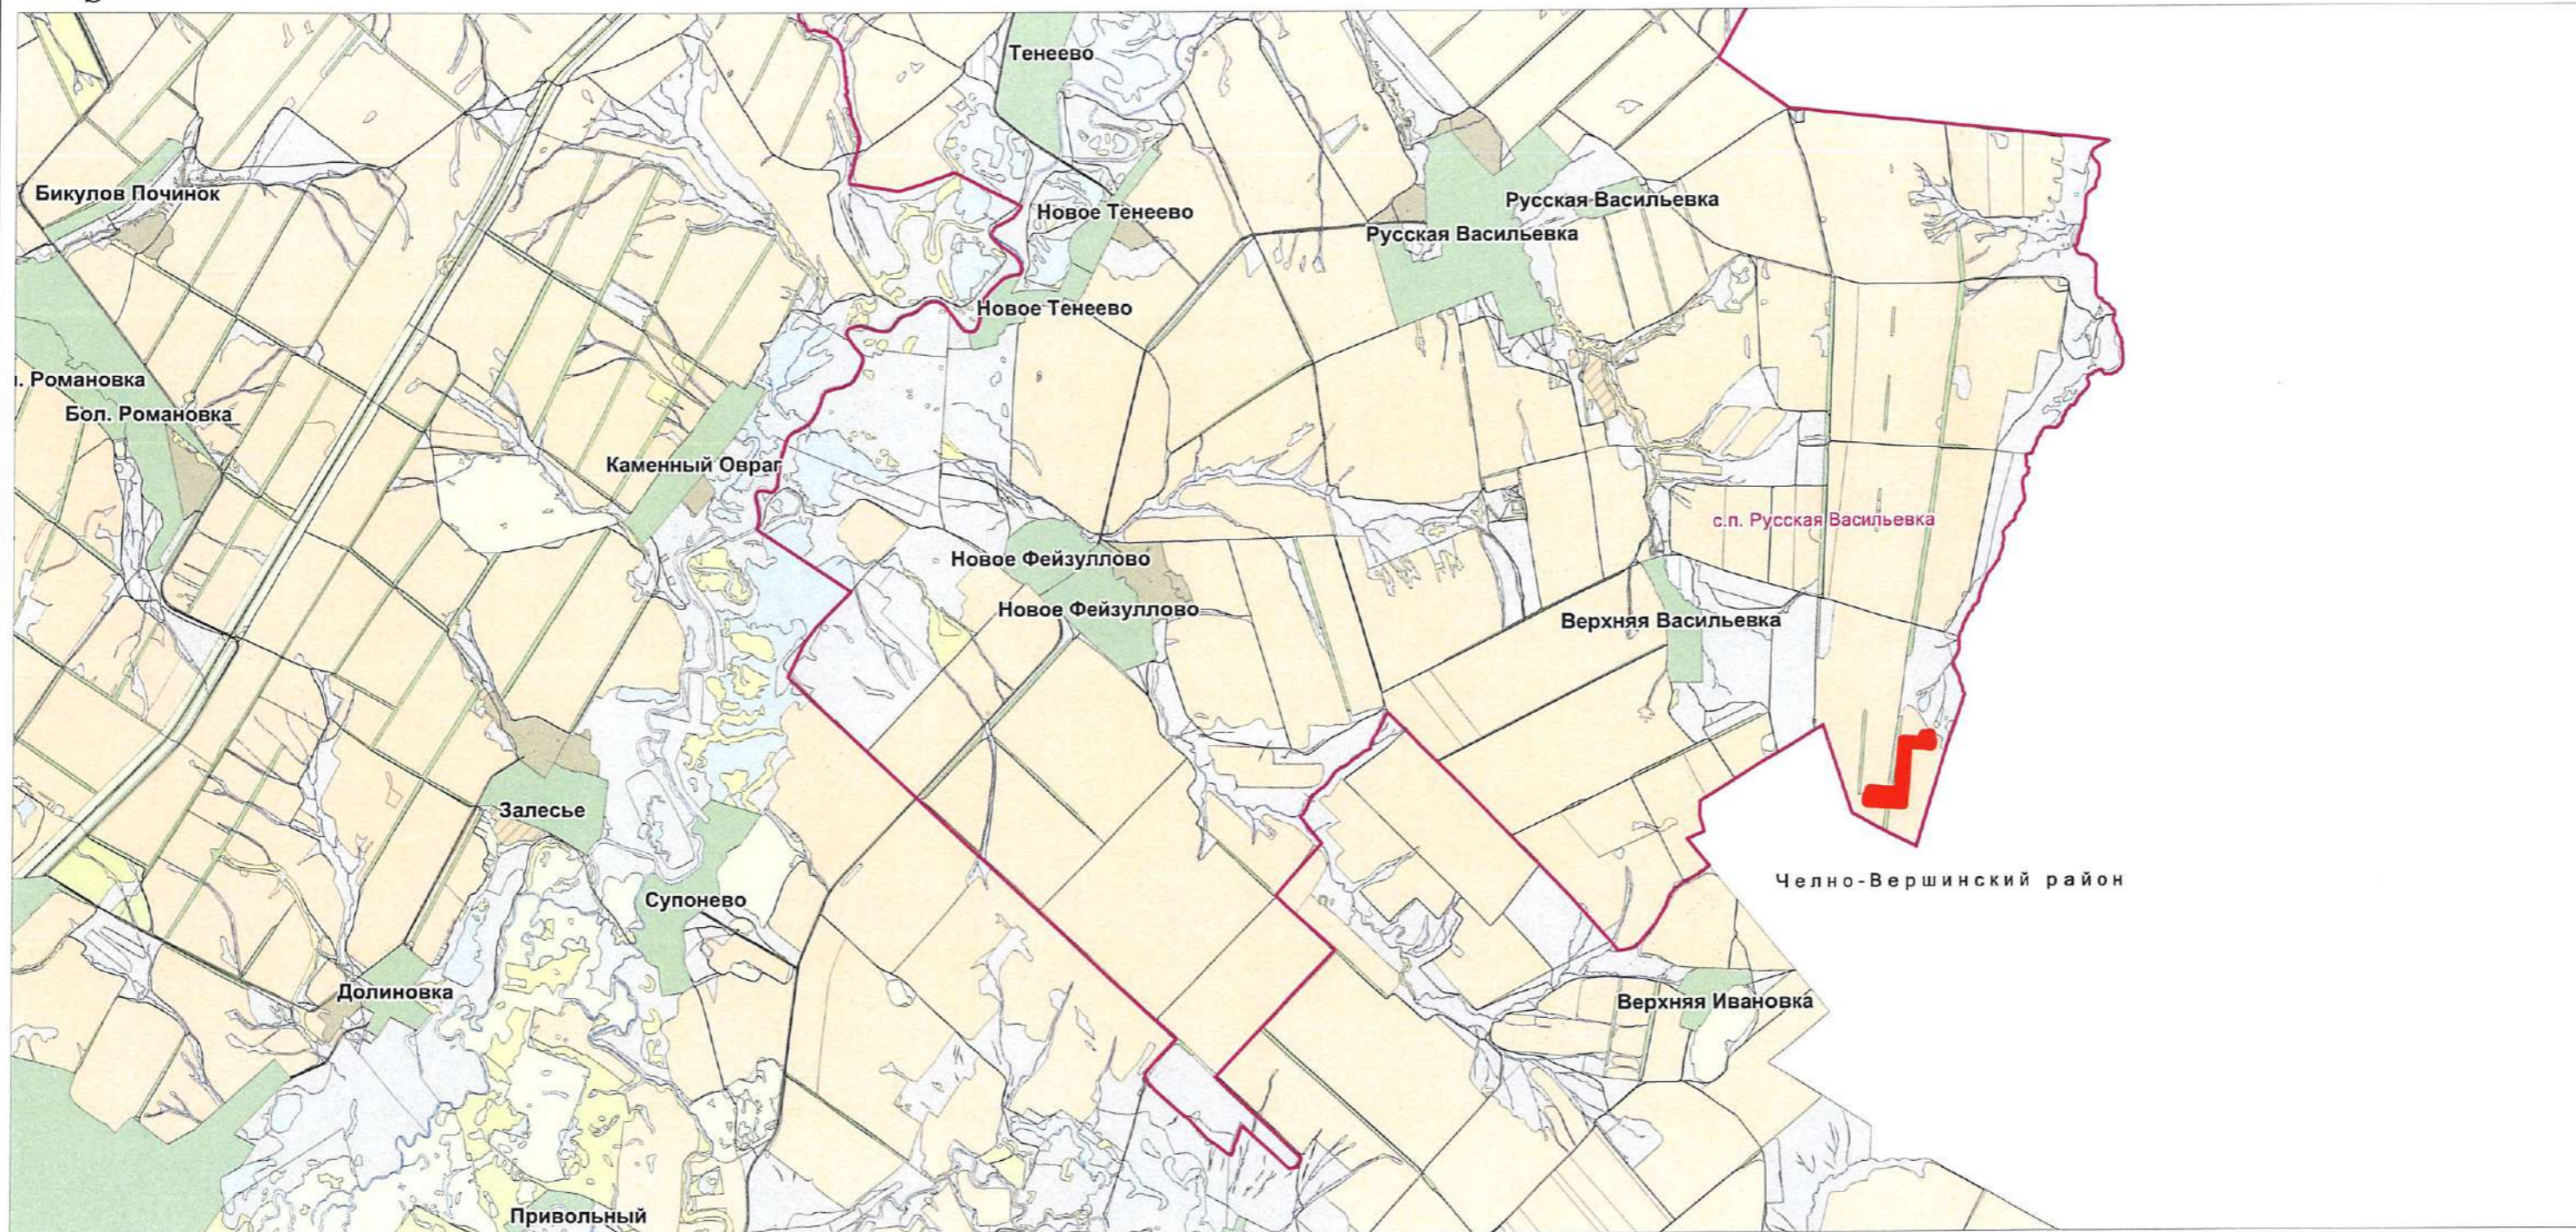

**Условные обозначения:**

- Граница элемента планировочной структуры
- Граница сельского поселения
- Граница земель населенного пункта
- Граница с/х угодий (пашня) в составе земель из категории - с/х назначения
- Граница с/х угодий (пастбище) в составе земель из категории - с/х назначения
- Граница земель из категории - земли водного фонда

				Проект планировки территории для строительства объекта АО "РИТЭК" «Обустройство скважины № 23 Воздвиженского месторождения» в границах сельского поселения Русская Васильевка муниципального района Кошкинский Самарской области																								
				<table border="1" style="width: 100%; border-collapse: collapse;"> <tr> <th>Изм</th> <th>Лист</th> <th>№ документ</th> <th>Подпись</th> <th>Дата</th> </tr> <tr> <td></td> <td></td> <td></td> <td></td> <td></td> </tr> <tr> <td>Исполнитель</td> <td colspan="4">Прощалькина Е.В.</td> </tr> <tr> <td>Директор</td> <td colspan="4">Ховрин Н.А.</td> </tr> </table>	Изм	Лист	№ документ	Подпись	Дата						Исполнитель	Прощалькина Е.В.				Директор	Ховрин Н.А.				Проект планировки территории (основная часть)	<table border="1" style="width: 100%; border-collapse: collapse;"> <tr> <th>Стадия</th> <th>Лист</th> <th>Листов</th> </tr> <tr> <td>ПП</td> <td>1</td> <td>1</td> </tr> </table>	Стадия	Лист
Изм	Лист	№ документ	Подпись	Дата																								
Исполнитель	Прощалькина Е.В.																											
Директор	Ховрин Н.А.																											
Стадия	Лист	Листов																										
ПП	1	1																										
Графическая часть схема расположения элемента планировочной структуры) М 1:70000				ООО "Средневолжская землеустроительная компания" г. Самара																								