

**ЧЕРТЕЖ МЕЖЕВАНИЯ ТЕРРИТОРИИ**

\*Техническое перевооружение скважин Стреловского месторождения.  
 Организация площадки под размещение мобильной парациклической установки (МПГУ) для проведения парациклических обработок. 2 этап  
 в границах сельского поселения Русская Васильевка муниципального района Кошкинский Самарской области

Линия совмещения с листом 1

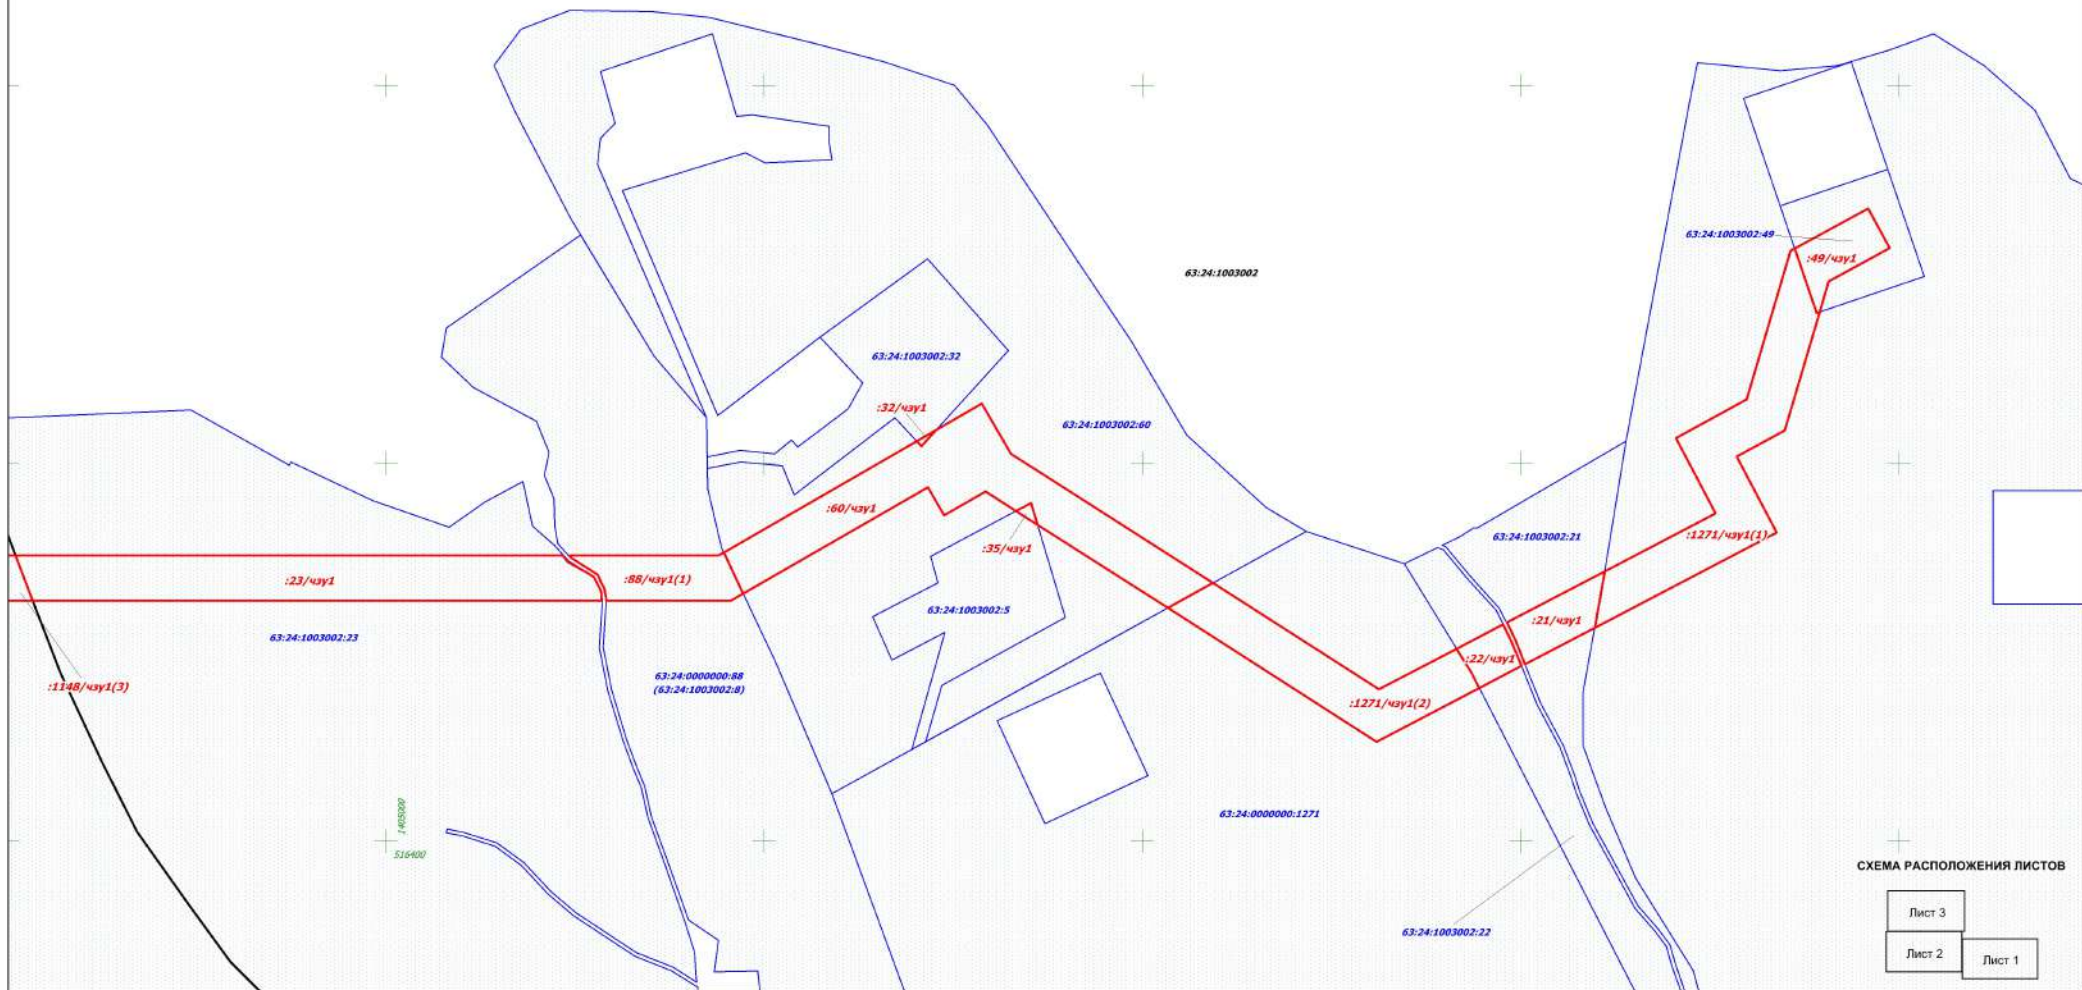


СХЕМА РАСПОЛОЖЕНИЯ ЛИСТОВ



**Условные обозначения:**

- Границы территории, в отношении которой осуществляется подготовка проекта планировки
- Граница зоны планируемого размещения линейного объекта
- Поворотная точка границы зон планируемого размещения линейных объектов
- Граница кадастрового квартала и его номер
- Граница земельного участка и его номер

**Примечание:**

- \* Объекты социально-культурного и коммунально-бытового значения и прочие объекты капитального строительства отсутствуют
- \* Объекты федерального, регионального, местного значения отсутствуют
- \* Объекты историко-культурного значения отсутствуют

<b>ООО "РИТЭК"</b>				Проект межевания территории для строительства быта ООО "РИТЭК" *Техническое перевооружение скважин Стреловского месторождения. Организация площадки под размещение мобильной парациклической установки (МПГУ) для проведения парациклических обработок. 2 этап* в границах сельского поселения Русская Васильевка муниципального района Кошкинский Самарской области				
Изм/Лист	№ документа	Подпись	Дата					
Исполнит.	Прошлякина Е.В.			<b>Проект межевания территории.                  Графическая территория</b>		Стадия	Лист	Листов
Директор	Ховрин Н.А.					ПП	1	3
				Чертеж межевания территории. М 1:2000		ООО "Средневолжская землеустроительная компания" г. Самара		



**ЧЕРТЕЖ МЕЖЕВАНИЯ ТЕРРИТОРИИ**

Техническое перевооружение скважин Стреловского месторождения.  
 Организация площадки под размещение мобильной парациклической установки (МПУ) для проведения парациклических обработок. 2 этап\*  
 в границах сельского поселения Русская Васильевка муниципального района Кошкинский Самарской области




№_п_п	Кадастровый_номер_ЗУ	Обозначение_ЗУ_чпу	Правообладатели	Адрес_местоположение	Категория_земель	Разрешенное_использование	Площадь_кв_м
01	63:24:1003002:49	:49чу1	Васюган Геннадий Владимирович	Самарская область, Кошкинский район, ПСК "Тенеево", земли общей долевой собственности	Земли промышленности	для строительства и дальнейшего размещения асгп	1188
02	63:24:0000000:1271	:1271чу1	Васюган Геннадий Владимирович	Самарская область, Кошкинский район, с/п. Русская Васильевка	Земли сельскохозяйственного назначения	Для сельскохозяйственного производства	9946
03	63:24:1003002:21	:21чу1	Андреева Альбина Григорьевна, Андреева Владимир Александрович	Самарская область, Кошкинский район, ПСК "Тенеево"	Земли сельскохозяйственного назначения	Для сельскохозяйственного производства	1197
04	63:24:1003002:22	:22чу1	Андреева Альбина Григорьевна, Андреева Владимир Александрович	Самарская область, Кошкинский район, ПСК "Тенеево"	Земли сельскохозяйственного назначения	Для сельскохозяйственного производства	654
05	63:24:1003002:00	:00чу1	Стрельцов Андрей Владимирович, в аренде Жаурова Сергей Владимировича	Самарская область, Кошкинский район, сельское поселение Русская Васильевка	Земли сельскохозяйственного назначения	Для сельскохозяйственного производства	7319
06	63:24:1003002:35	:35чу1	Стрельцов Андрей Владимирович, в аренде ООО "ВЭТЭС"	Самарская область, Кошкинский район, ПСК "Тенеево", земли общей долевой собственности, в юго-западной части кадастрового квартала 63:24:1003002	Земли промышленности	Для размещения эксплуатационной скважины № 113 Стреловского месторождения	54
07	63:24:1003002:32	:32чу1	Стрельцов Матвей Андреевич	Самарская область, Кошкинский район, ПСК "Тенеево", земли общей долевой собственности, в западной части кадастрового квартала 63:24:1003002	Земли промышленности	Для размещения эксплуатационной скважины № 118 Стреловского месторождения и консервации скважин	21
08	63:24:0000000:08	:08чу1	ОАО, в аренде ООО СМП "Залесье"	Самарская область, Кошкинский район, ПСК "Тенеево", земли общей долевой собственности	Земли сельскохозяйственного назначения	Для сельскохозяйственного производства	3670
09	63:24:1003002:23	:23чу1	ООО СМП "Залесье"	Самарская область, Кошкинский район, ПСК "Тенеево", земли общей долевой собственности	Земли сельскохозяйственного назначения	Для сельскохозяйственного производства	7161
10	63:24:0000000:1148	:1148чу1	ООО СМП "Залесье"	Самарская область, Кошкинский район, ПСК "Тенеево", земли общей долевой собственности	Земли сельскохозяйственного назначения	Для сельскохозяйственного производства	12793
11	63:24:0000000:1210	:1210чу1	ООО СМП "Залесье"	Самарская область, Кошкинский район, ПСК "Тенеево", земли общей долевой собственности	Земли сельскохозяйственного назначения	Для сельскохозяйственного производства	6880
12	63:24:1003002:22	:22чу1	ООО СМП "Залесье"	Самарская область, Кошкинский район, ПСК "Тенеево", земли общей долевой собственности	Земли промышленности	Для строительства и дальнейшего размещения эксплуатационной скважины № 8 Стреловского месторождения	964
13	63:24:0000000:371	:37п1	Администрация муниципального района Кошкинский	Самарская область, Кошкинский район, с/п. Русская Васильевка	Земли сельскохозяйственного назначения	Трубопроводный транспорт	1007
14	63:24:1003001:14	:14чу1	Тыльникова Лидия Арсентьевна, Утина Анна Александровна, в аренде ООО СМП "Залесье"	Самарская область, Кошкинский район, ПСК "Тенеево", земли общей долевой собственности	Земли сельскохозяйственного назначения	Для сельскохозяйственного производства	6452
15	63:24:1003001:11	:11чу1	Васюган Геннадий Дмитриевич	Самарская область, Кошкинский район, ПСК "Тенеево", земли общей долевой собственности	Земли сельскохозяйственного назначения	Для сельскохозяйственного производства	8096
16	63:24:1003001:24	:24чу1	Васюган Геннадий Владимирович	Самарская область, Кошкинский район, ПСК "Тенеево", земли общей долевой собственности	Земли сельскохозяйственного назначения	Для сельскохозяйственного производства	10257
17	63:24:1003001:27	:27чу1	Путряев Александр Владимирович	Самарская область, Кошкинский район, земельный участок расположен в западной части кадастрового квартала 63:24:1003001	Земли сельскохозяйственного назначения	Для сельскохозяйственного производства	174
19	63:24:1003001:23	:23чу1	Васюган Геннадий Владимирович	Самарская область, Кошкинский район, ПСК "Тенеево", земли общей долевой собственности, в центральной части кадастрового квартала 63:24:1003001	Земли промышленности	Для сельскохозяйственного производства	58
19	63:24:1003001:26	:26чу1	Путряев Александр Владимирович	Самарская область, Кошкинский район, земельный участок расположен в северо-западной части кадастрового квартала 63:24:1003001	Земли промышленности	Для строительства и дальнейшего размещения эксплуатационной скважины № 23 Стреловского месторождения	1232
21	63:24:1003001:28	:28чу1	ООО СМП "Залесье"	Самарская область, Кошкинский район, в границах кадастрового квартала 63:24:1003001	Земли промышленности	Для строительства и размещения эксплуатационной скважины № 24 Стреловского месторождения	1099
Итого							89496

№	Хочее	Уточне	Угол	Длина
1	517 433.34	1 404 294.13	51°57'30"	6.43
2	517 437.31	1 404 299.20	160°7'08"	25.28
3	517 413.05	1 404 307.78	231°56'46"	6.25
4	517 406.70	1 404 302.86	336°52'45"	1.08
5	517 410.07	1 404 302.44	339°52'11"	24.15
6	517 446.02	1 404 311.48	51°56'58"	30.93
7	517 465.90	1 404 335.83	135°01'07"	13.88
8	517 496.33	1 404 345.49	194°42'16"	15.49
9	517 441.26	1 404 341.56	247°38'52"	14.49
10	517 435.83	1 404 328.16	282°7'19"	11.27
11	517 436.20	1 404 317.14	327°05'57"	10.40
12	517 502.34	1 404 412.98	89°2'57"	7.58
13	517 502.46	1 404 420.16	141°22'41"	1.72
14	517 501.12	1 404 421.23	188°38'37"	24.48
15	517 536.05	1 404 420.94	289°01'41"	6.49
16	517 536.53	1 404 424.45	336°38'42"	13.18
17	517 590.82	1 404 419.23	338°37'46"	0.99
18	517 590.70	1 404 419.20	336°38'41"	7.95
19	517 598.00	1 404 418.04	331°22'53"	8.55
20	516 623.21	1 404 542.77	42°3'55"	24.58
21	516 641.35	1 404 559.35	119°59'36"	6.14
22	516 636.28	1 404 564.67	222°23'48"	24.98
23	516 620.14	1 404 548.09	298°58'54"	6.14
8	0.00	0.00	Площадь:	1 067.00

:37п1, площадью 1067 кв.м.

Линия совмещения с листом 3

Линия совмещения с листом 2

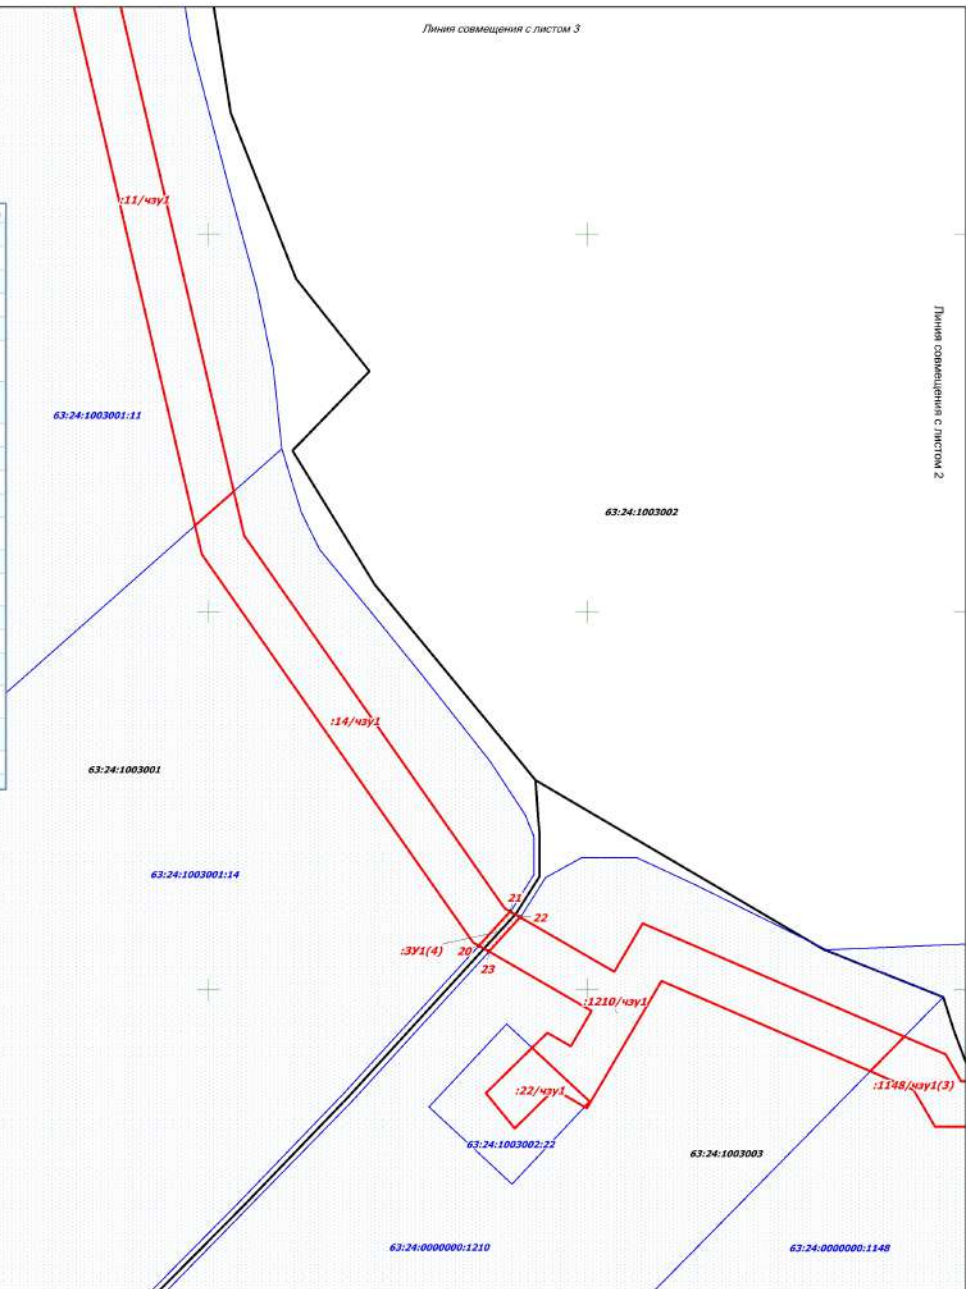


Изм	Лист	№ документа	Подпись	Дата

Чертеж межевания территории.  
 М 1:2000



**ЧЕРТЕЖ МЕЖЕВАНИЯ ТЕРРИТОРИИ**

"Техническое перевооружение скважин Стреловского месторождения.  
Организации площадки под размещение мобильной пароциклической установки (МПУ) для проведения пароциклических обработок. 2 этап"  
в границах сельского поселения Русская Васильевка муниципального района Кошкинский Самарской области

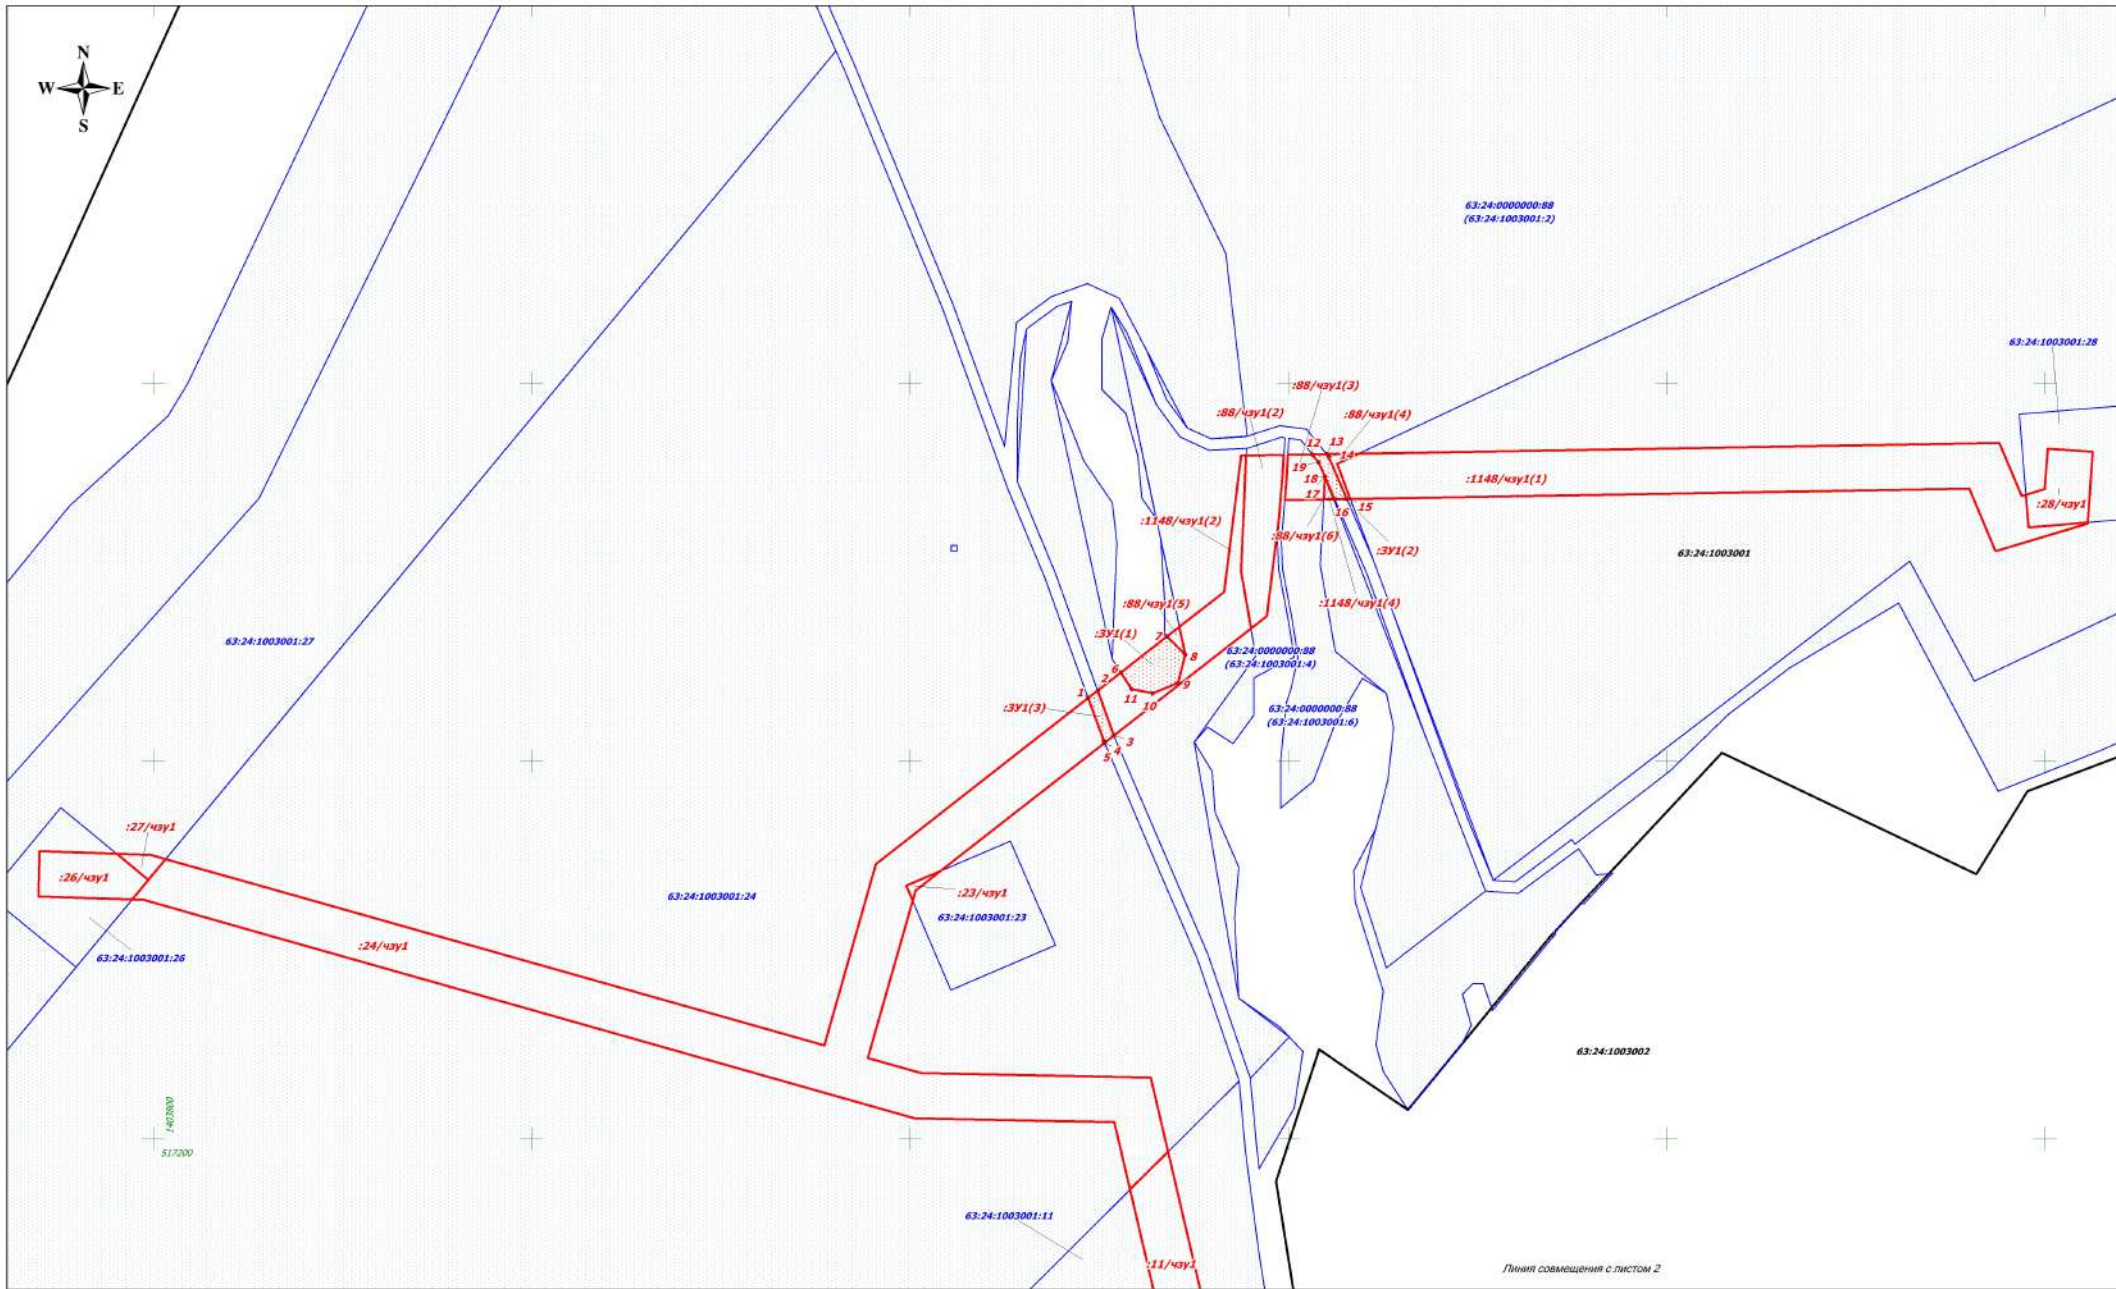

Изм	Лист	№ документа	Подпись	Дата