


Схема расположения контейнерной площадки для сбора ТКО
сп Н.Быковка, с.Н.Быковка, ул.Центральная, 10Г (школа)

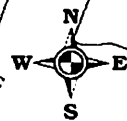

TKO

Масштаб 1:2000

ГСМ

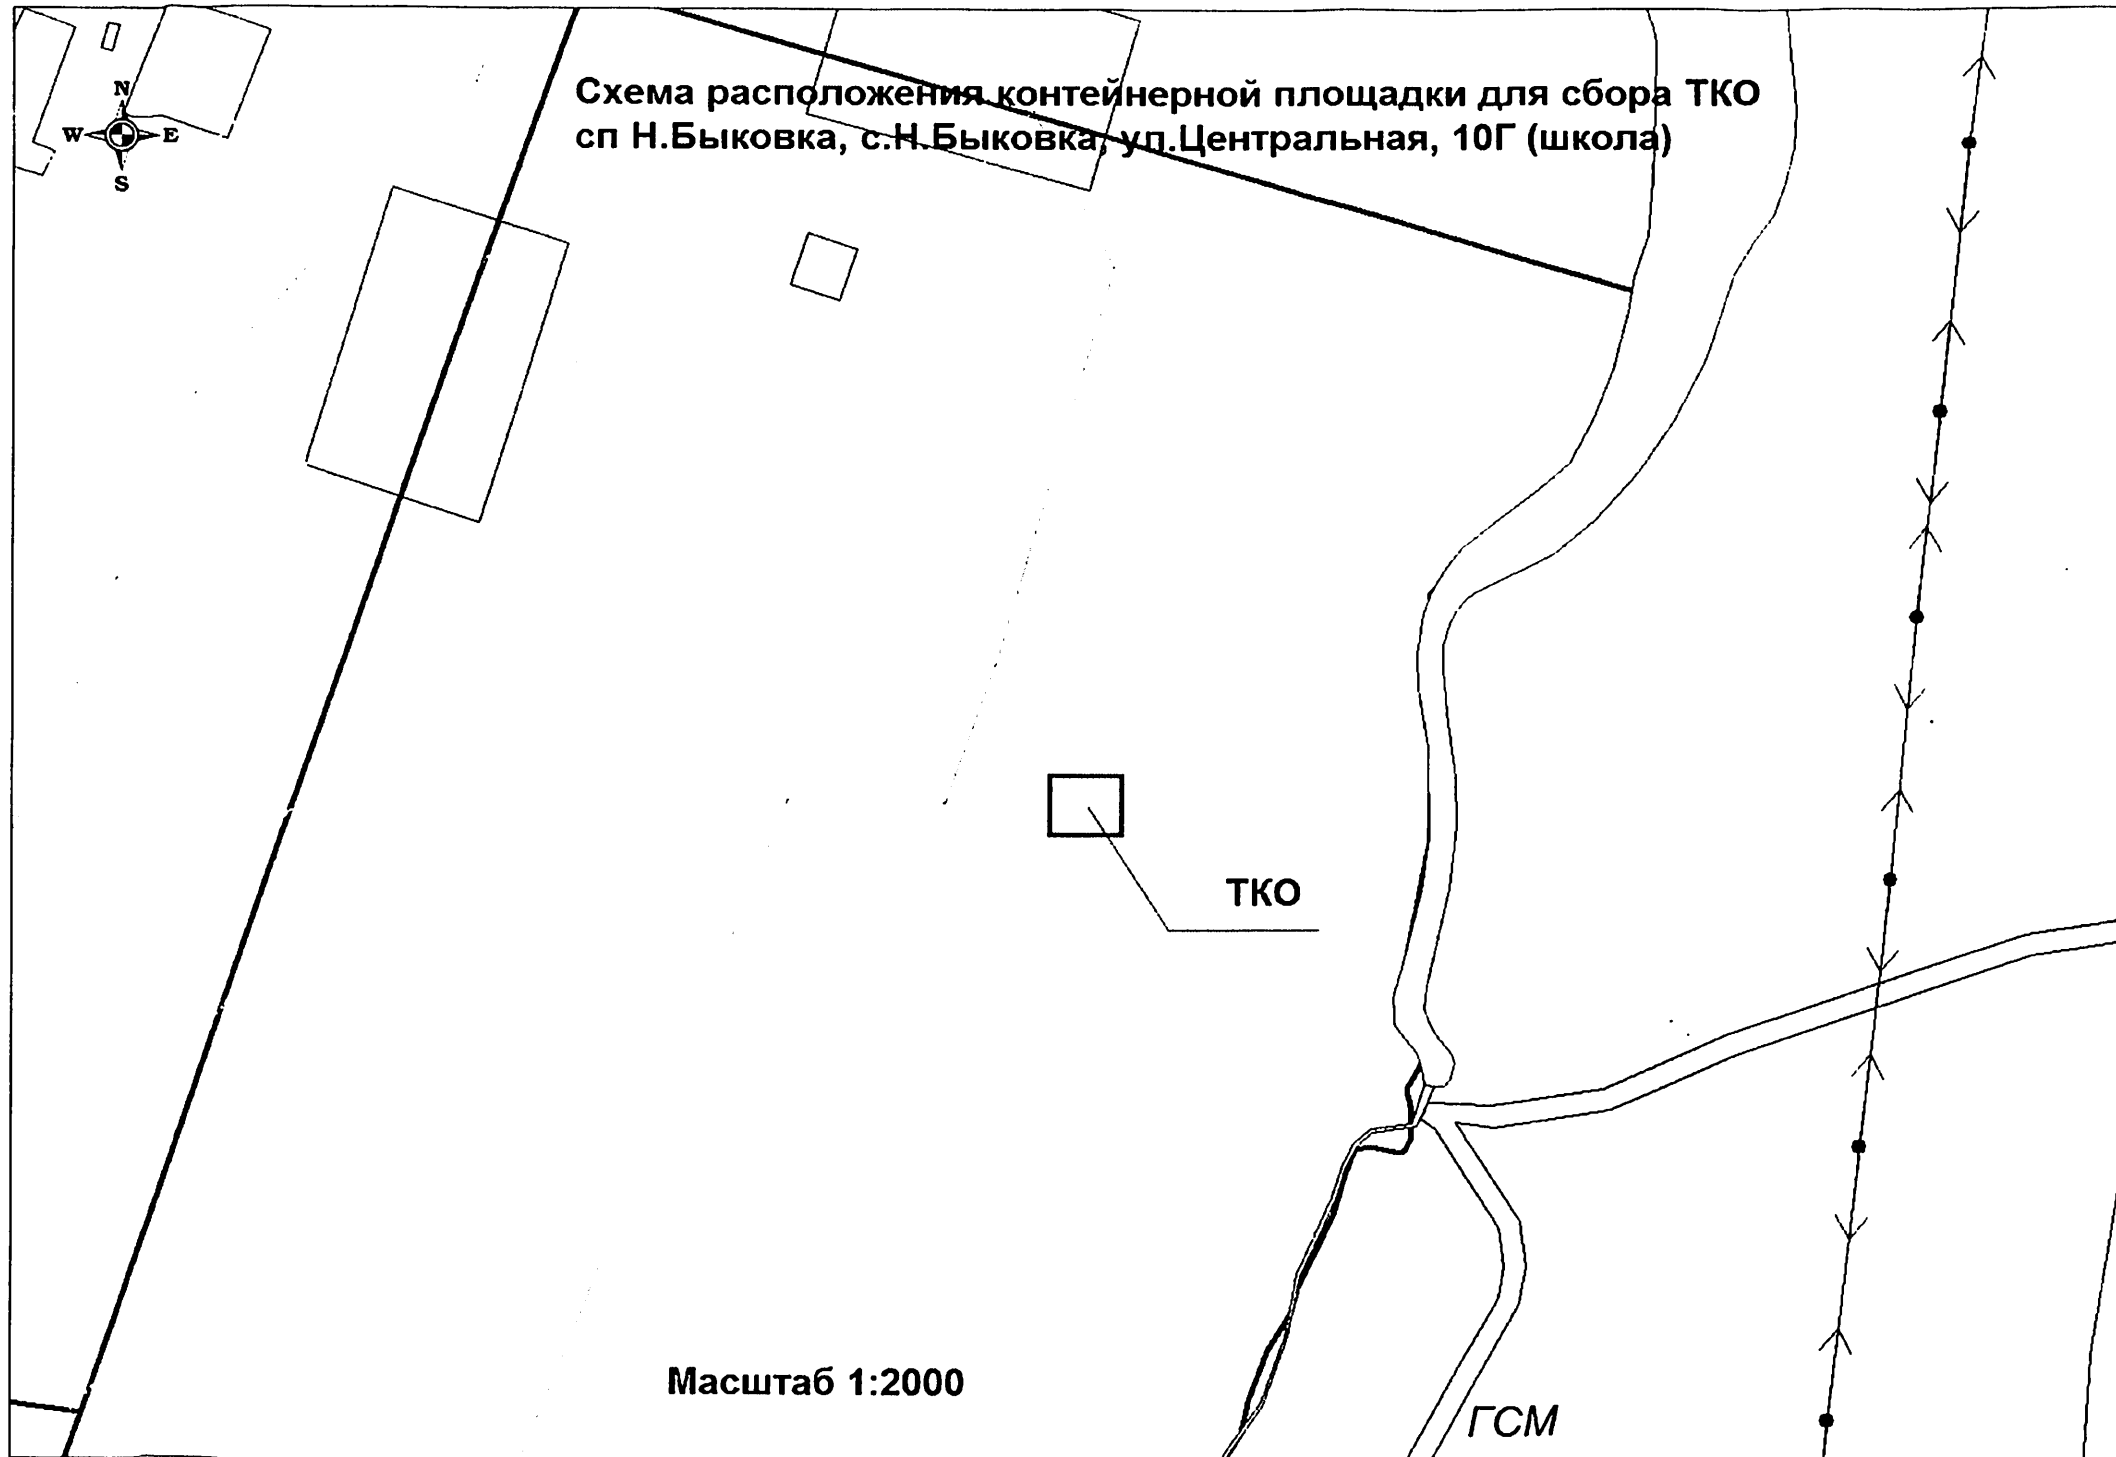


Схема расположения контейнерной площадки для сбора ТКО
сп Н.Быковка, с.Н.Быковка, ул. Центральная, 10Е (детский сад)



ТКО

Масштаб 1:2000

