


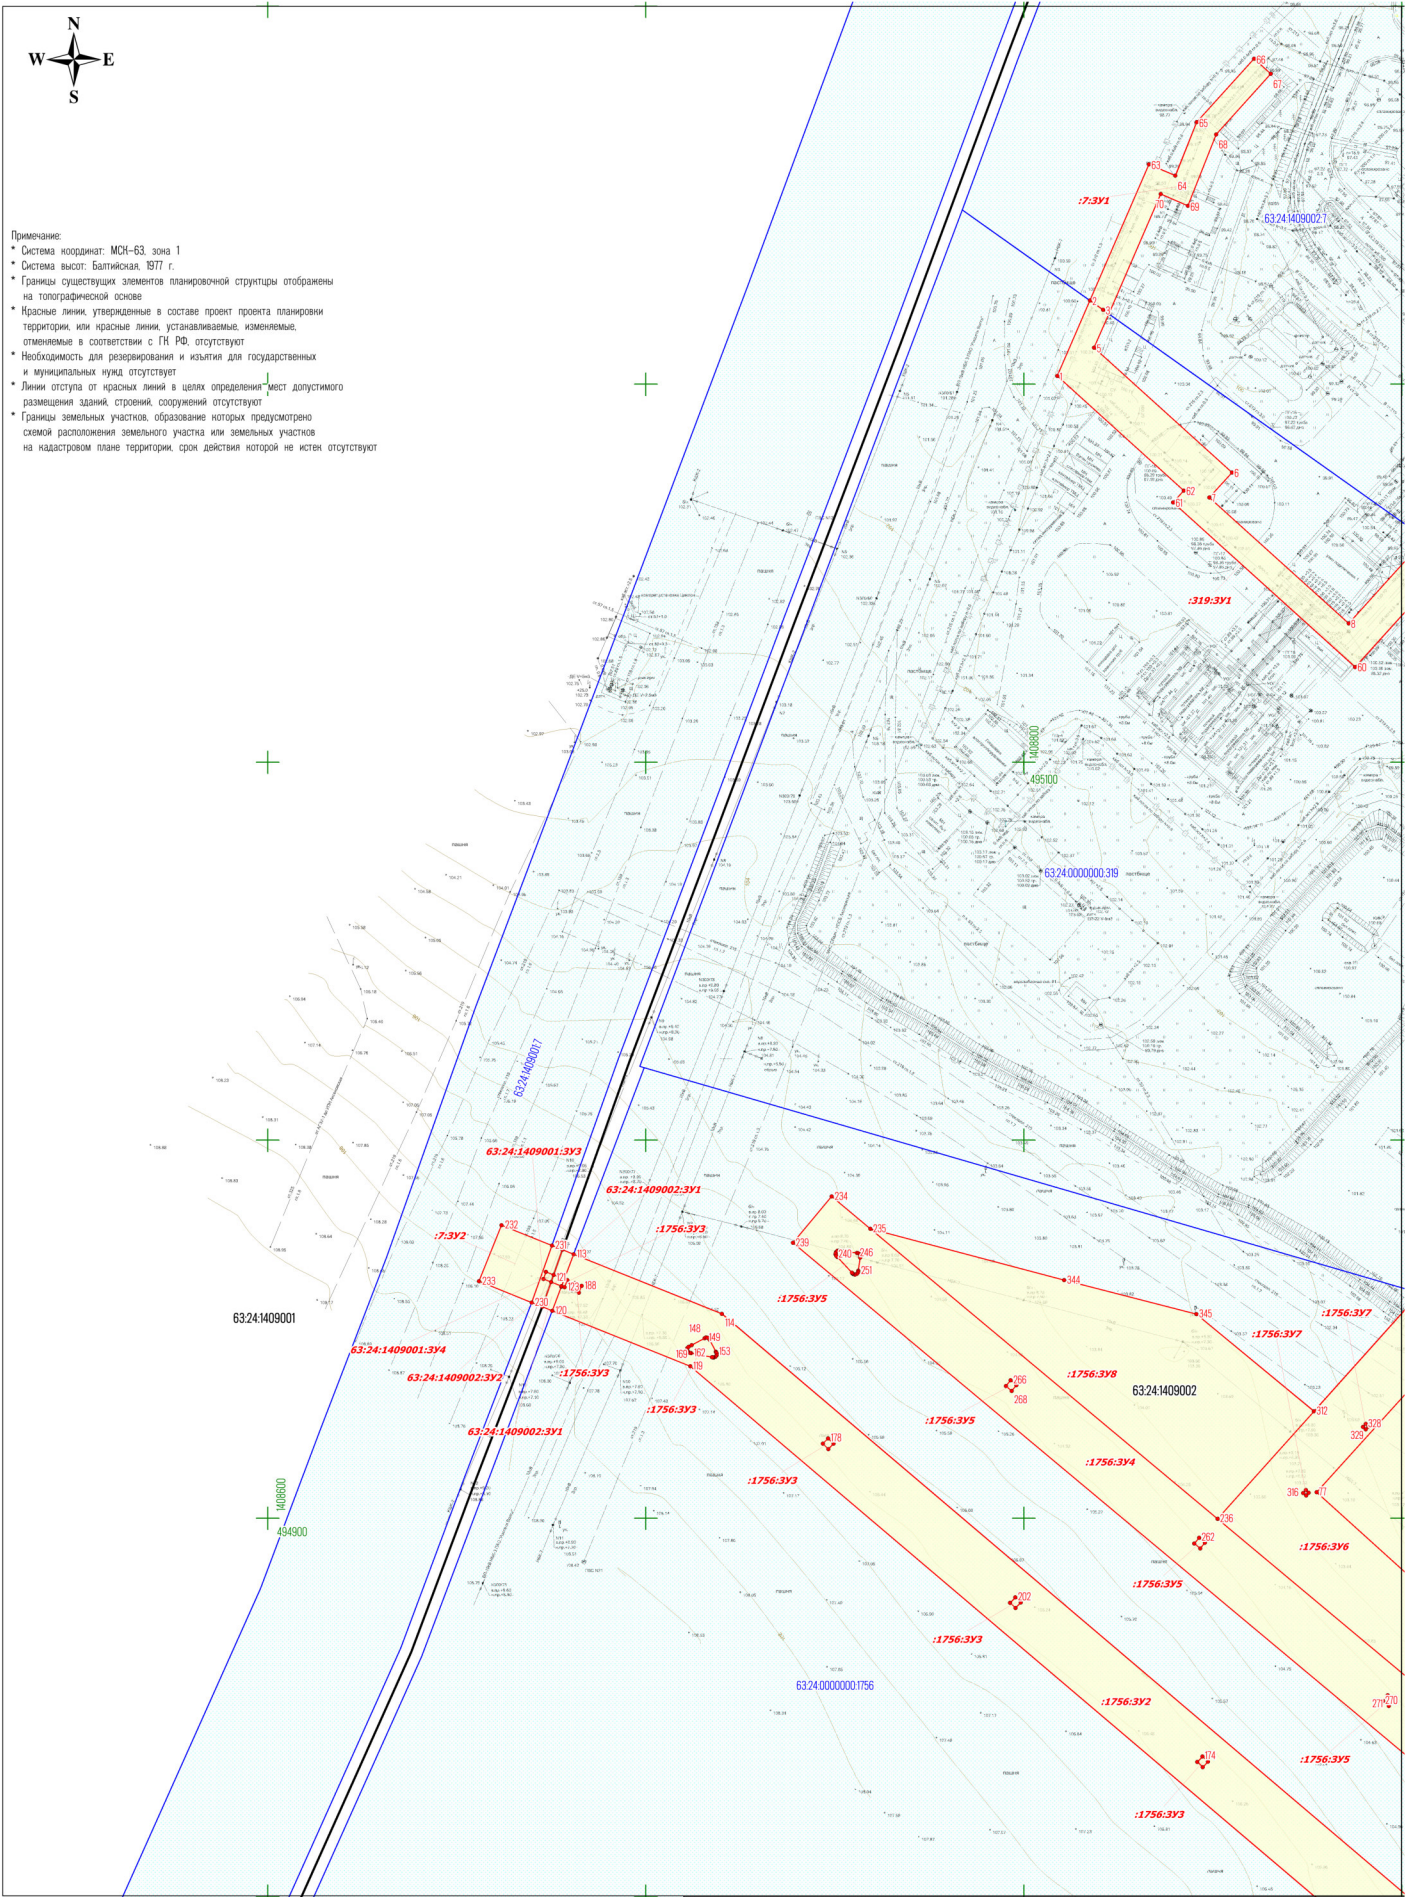

Примечания:


- Система координат: МСК-63, зона 1
- Система высот: Балтийская, 1977 г.
- Границы существующих элементов планировочной структуры отображены на топографической основе
- Красные линии, утвержденные в составе проект планировки территории, или красные линии, устанавливаемые, изменяемые, отменяемые в соответствии с ПЗ РФ, отсутствуют
- Необходимость для резервирования и изъятия для государственных и муниципальных нужд отсутствует
- Линии отступа от красных линий в целях определения мест допустимого размещения зданий, строений, сооружений отсутствуют
- Границы земельных участков, образование которых предусмотрено схемой расположения земельного участка или земельных участков на кадастровом плане территории, срок действия которой не истек отсутствуют

- Условные обозначения:
- Границы планируемых элементов планировочной структуры (территории, в отношении которой осуществляется подготовка проекта межевания)
 - Граница кадастрового квартала и его номер
 - Границы и номера существующих земельных участков по сведениям ЕГРН
 - Границы образуемых земельных участков
 - Поворотная точка границы образуемых земельных участков

СХЕМА РАСПОЛОЖЕНИЯ ЛИСТОВ

1	2
3	

ООО "РИТЭК"			Проект межевания территории для строительства объекта ООО "РИТЭК" "Строительство РВС-5000 м3 на УПН "Ахеновская" ТПП "РИТЭК-Самара-Нефть" в границах сельского поселения Шлановка муниципального района Кошкинский Самарской области					
Изм	Лист	№ документ		Раздел 1.		Стадия	Лист	Листов
Исполнит.	Продолжена Е.Б.			Проект межевания территории.		ПП	1	3
Гендиректор	Ховрин Н.А.			Графическая часть				
				Чертеж межевания территории.				
				М 1:1000				
					ООО "Средневолжская землеустроительная компания" г. Самара			

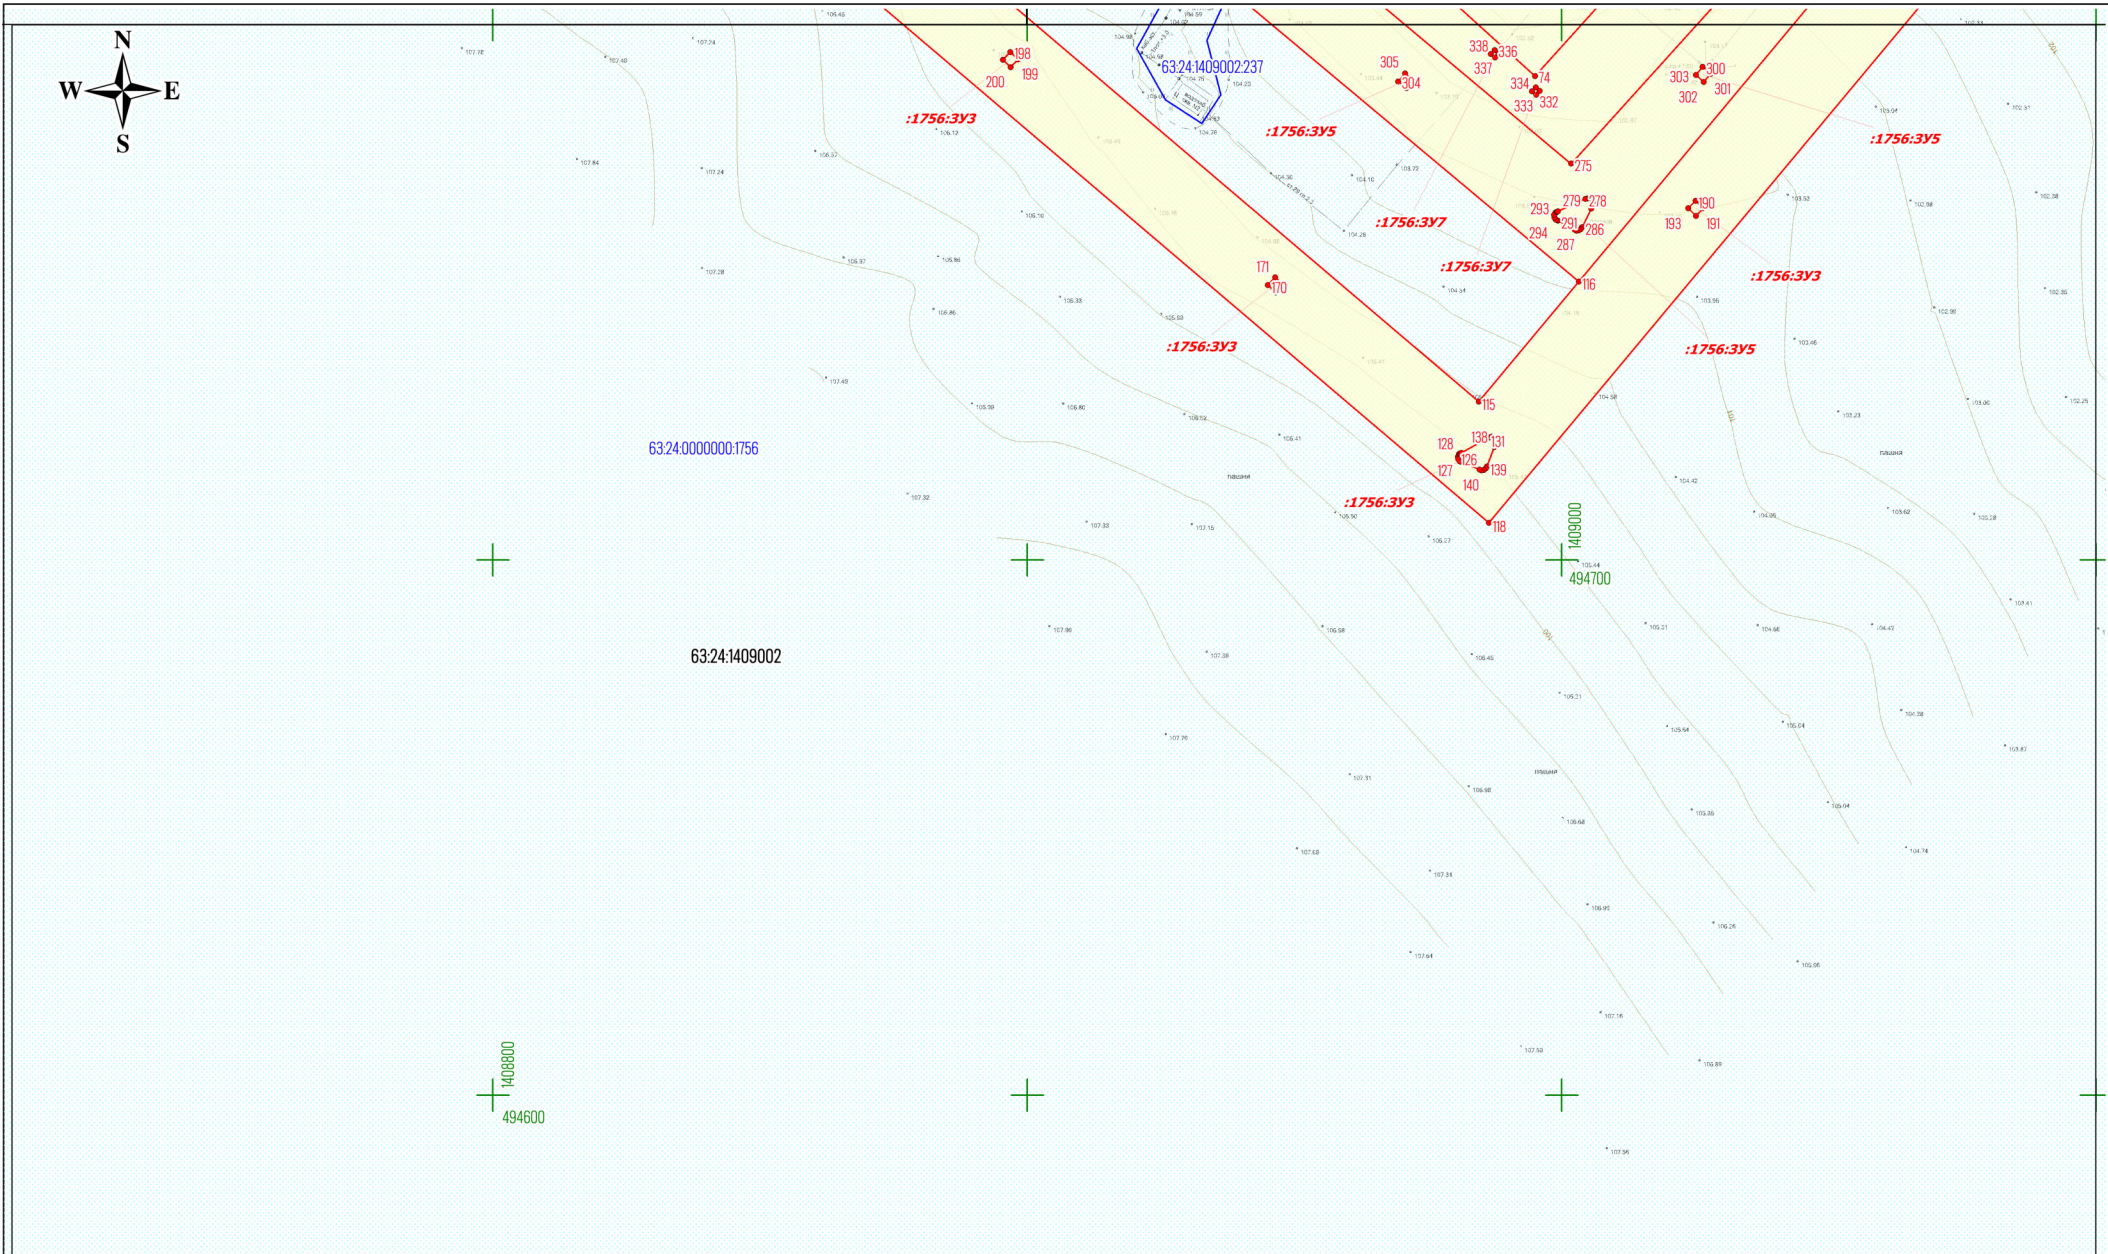

1	2
3	

Изм	Лист	№ документ	Подпись	Дата

Лист
3