


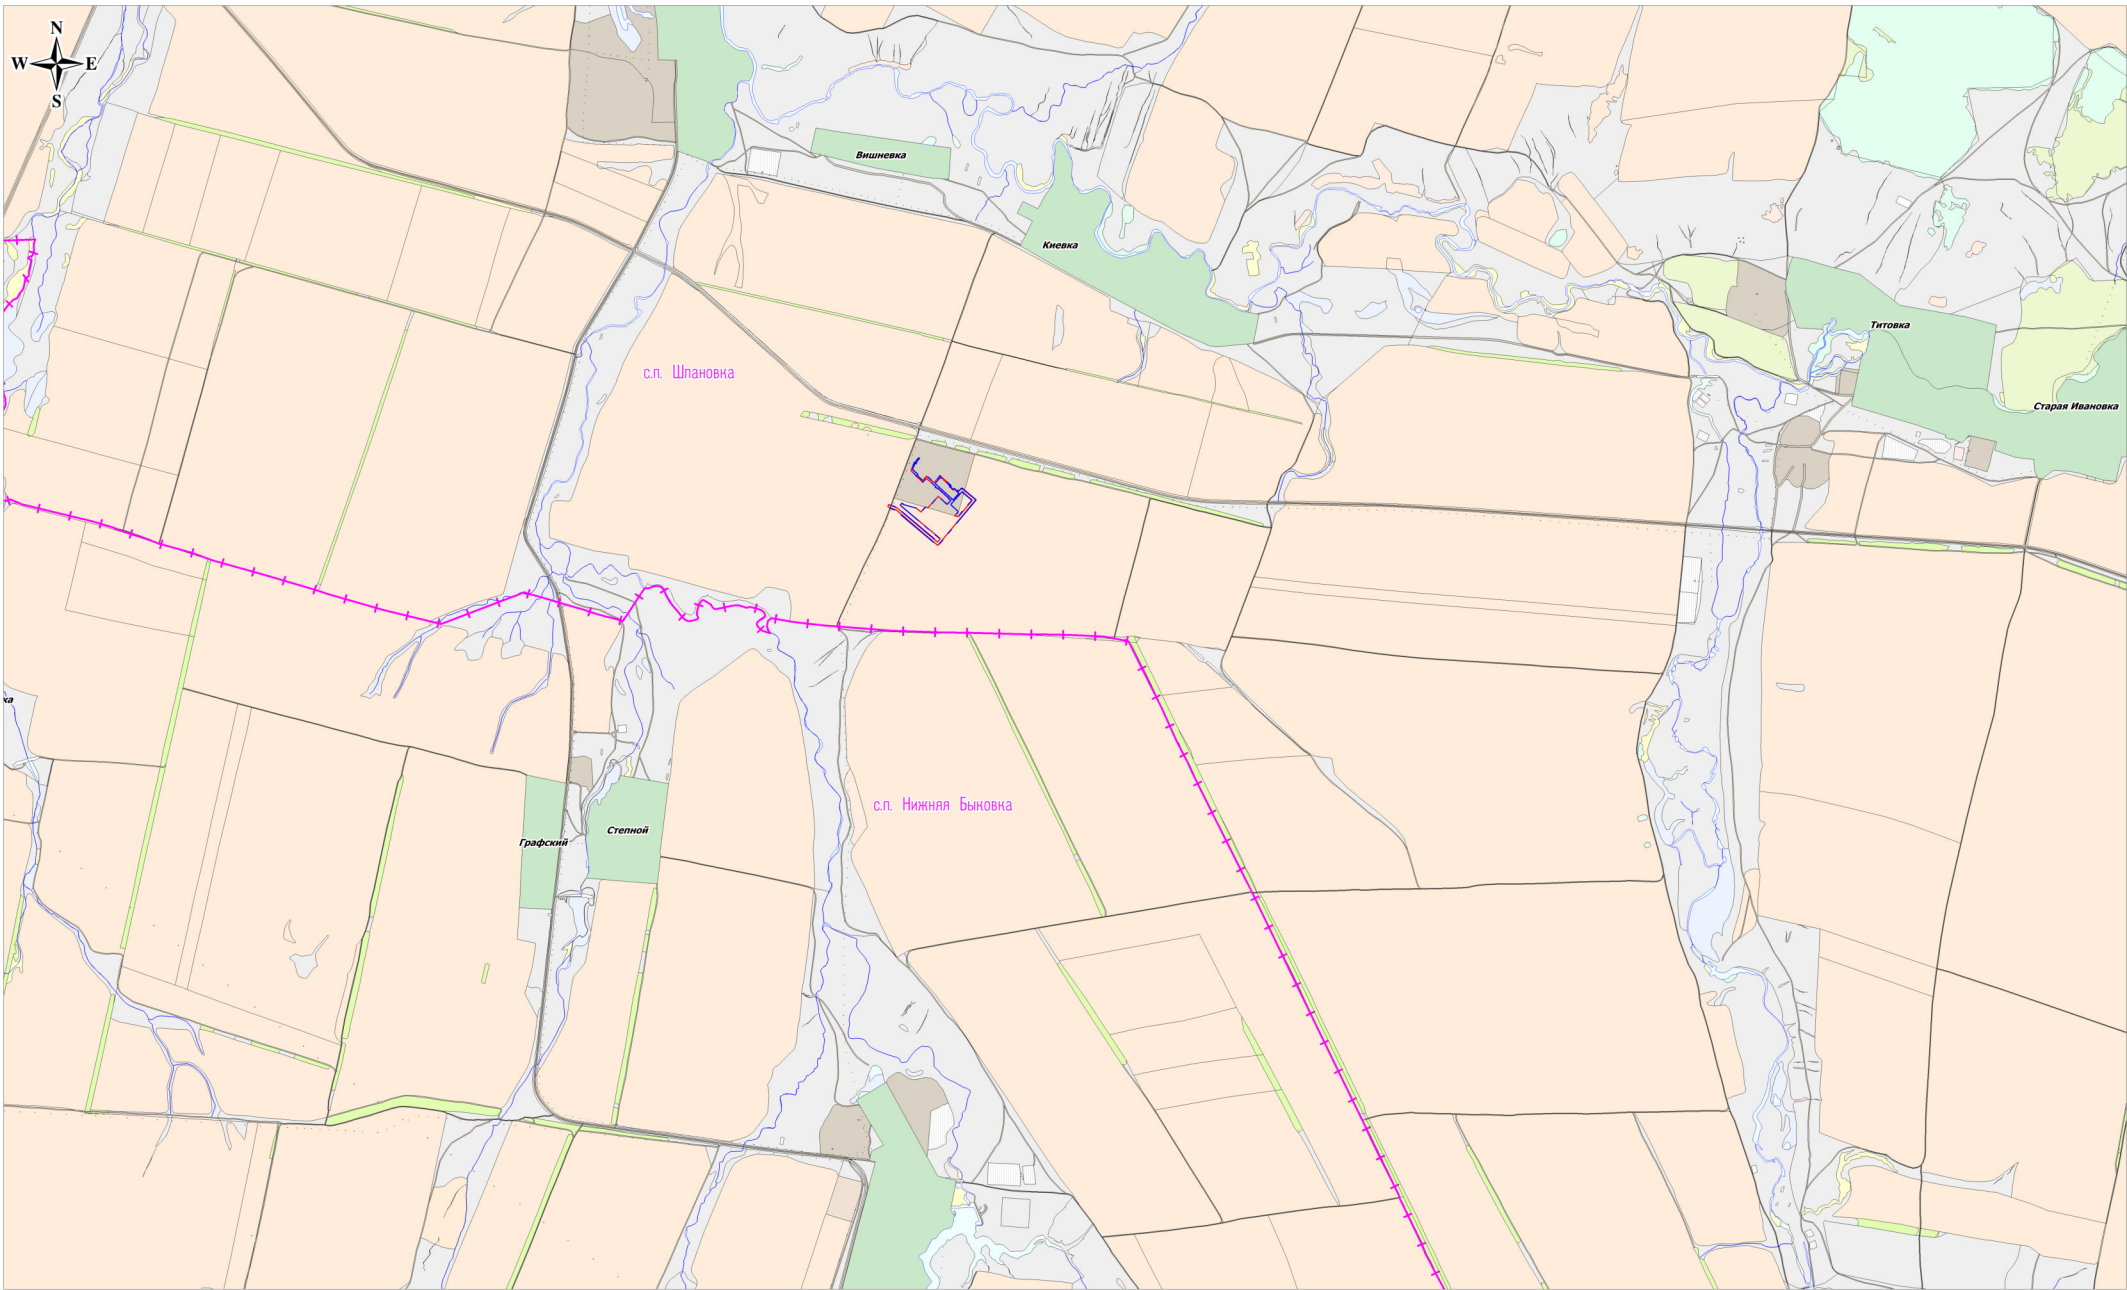

Условные обозначения:

- Граница территории, в отношении которой осуществляется подготовка схемы места расположения элементов планировочной структуры
- Граница зон планируемого размещения линейного объекта
- с.п. Шпановка
- Границы сельских поселений

Примечание:
* Границы зон планируемого размещения линейных объектов, подлежащих реконструкции в связи с изменением их местоположения отсутствуют

ООО "РИТЭК"				Проект планировки территории для строительства объекта ООО "РИТЭК" "Строительство РВС-5000 м3/ на УПН "Аксеновская" ТПП "РИТЭК-Самара-Нафта" в границах сельского поселения Шпановка муниципального района Кошкинский Самарской области			
Изм/Лист	№ документа	Дата	Деталь				
Исполнит.	Проектирование	Е.В.					
Ген директор	Ховрин Н.А.			Раздел 3. Материалы по обоснованию проекта планировки территории. Графическая часть			
				Схема расположения элемента планировочной структуры М 1:25000			
				Стадия	Лист	Листов	
				ПП	1	1	
				ООО "Средневолокская землеустроительная компания" г. Самара			