


МАТЕРИАЛЫ ПО ОБОСНОВАНИЮ ПРОЕКТА ПЛАНИРОВКИ ТЕРРИТОРИИ

Строительство объекта ООО "РИТЭК":
"Расширение площадки скважин №№23, 32 Воздвиженского месторождения. Обустройство скважин малого диаметра №36 Воздвиженского месторождения (лицензия СМП 02275 НР, код участка недр 92275)"
в границах сельского поселения Русская Васильевка муниципального района Кошкинский Самарской области

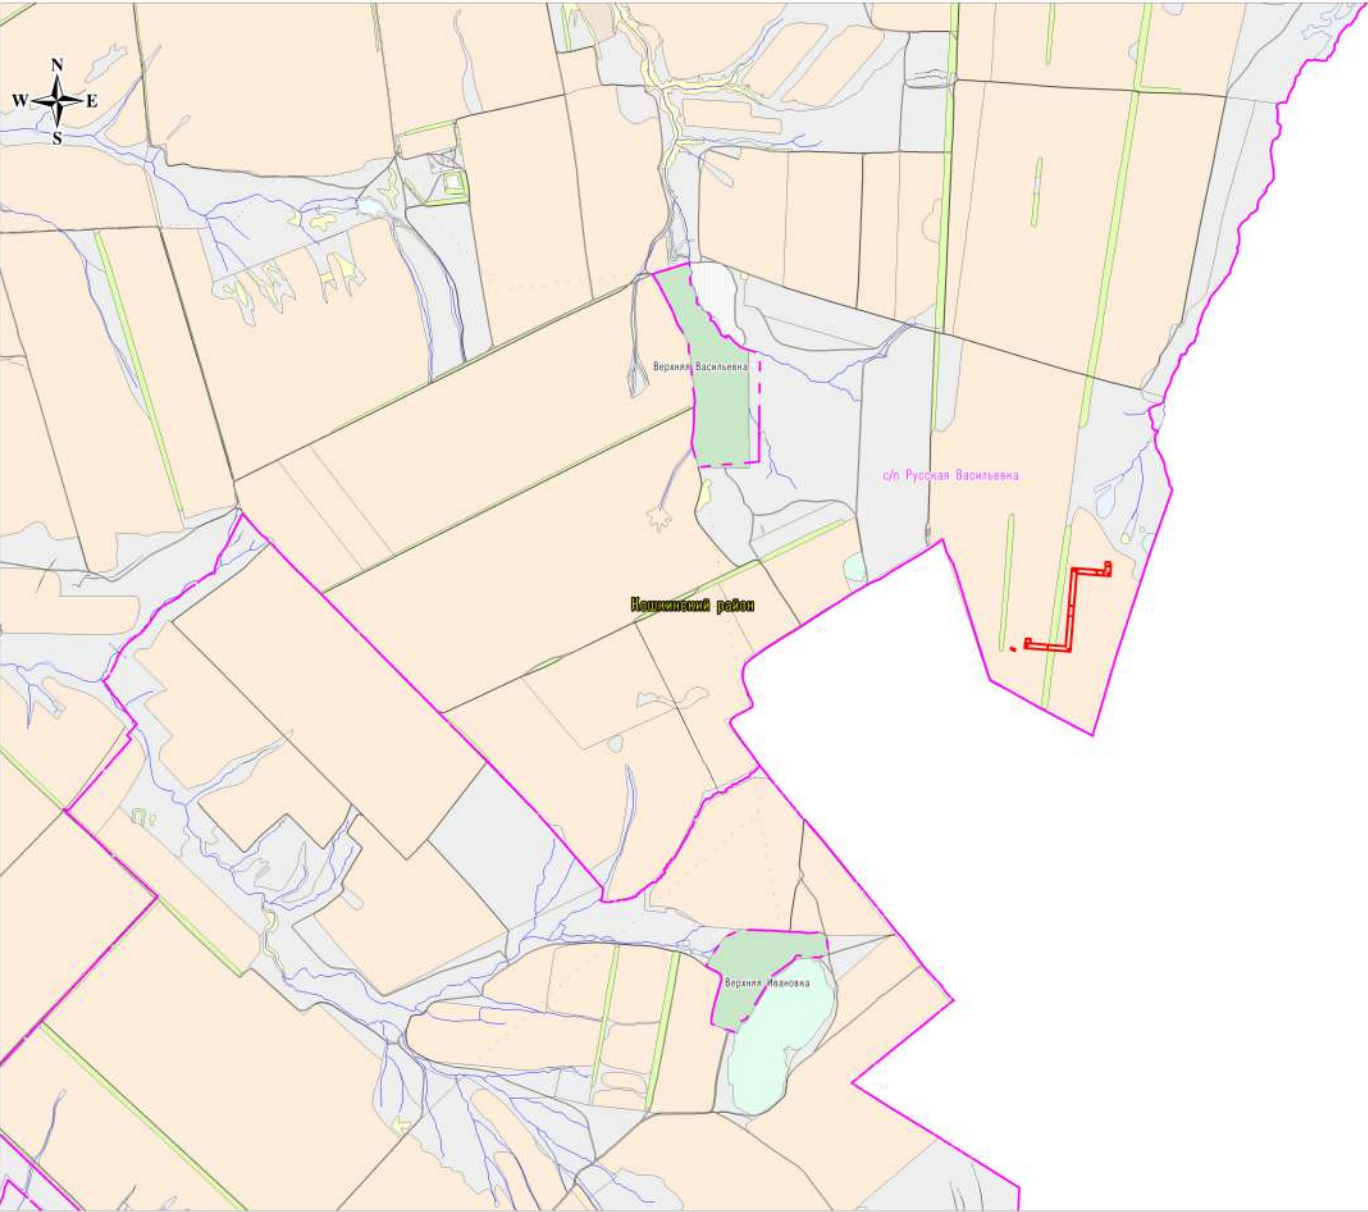

Условные обозначения:

- Границы муниципального образования
- Границы сельских поселений
- Граница зоны планируемого размещения линейного объекта
- Граница земель населенного пункта
- Граница с/х угодий (пашни) в составе земель из категории - с/х назначения
- Граница с/х угодий (пастбища) в составе земель из категории - с/х назначения
- Граница земель из категории - земли водного фонда

Примечание:
* Границы зон планируемого размещения линейных объектов, подлежащих реконструкции в связи с изменением их местоположения отсутствуют

ООО "РИТЭК"				Проект планировки территории для строительства объекта ООО "РИТЭК" "Расширение площадки скважин №№23, 32 Воздвиженского месторождения. Обустройство скважин малого диаметра №36 Воздвиженского месторождения (лицензия СМП 02275 НР, код участка недр 92275)" в границах сельского поселения Русская Васильевка муниципального района Кошкинский Самарской области			
Изм.	Лист	№ документа	Подпись	Дата	Лист 3. Материалы по обоснованию проекта планировки территории. Графическая часть		
Исполнит.	Чесноков А.Е.						
Ген. директор	Ховрин Н.А.				Стадия	Лист	Листов
					ПП	1	1
					ООО "Средневолжская землеустроительная компания" г. Самара		
					Схема расположения элемента планировочной структуры М 1:25000		