


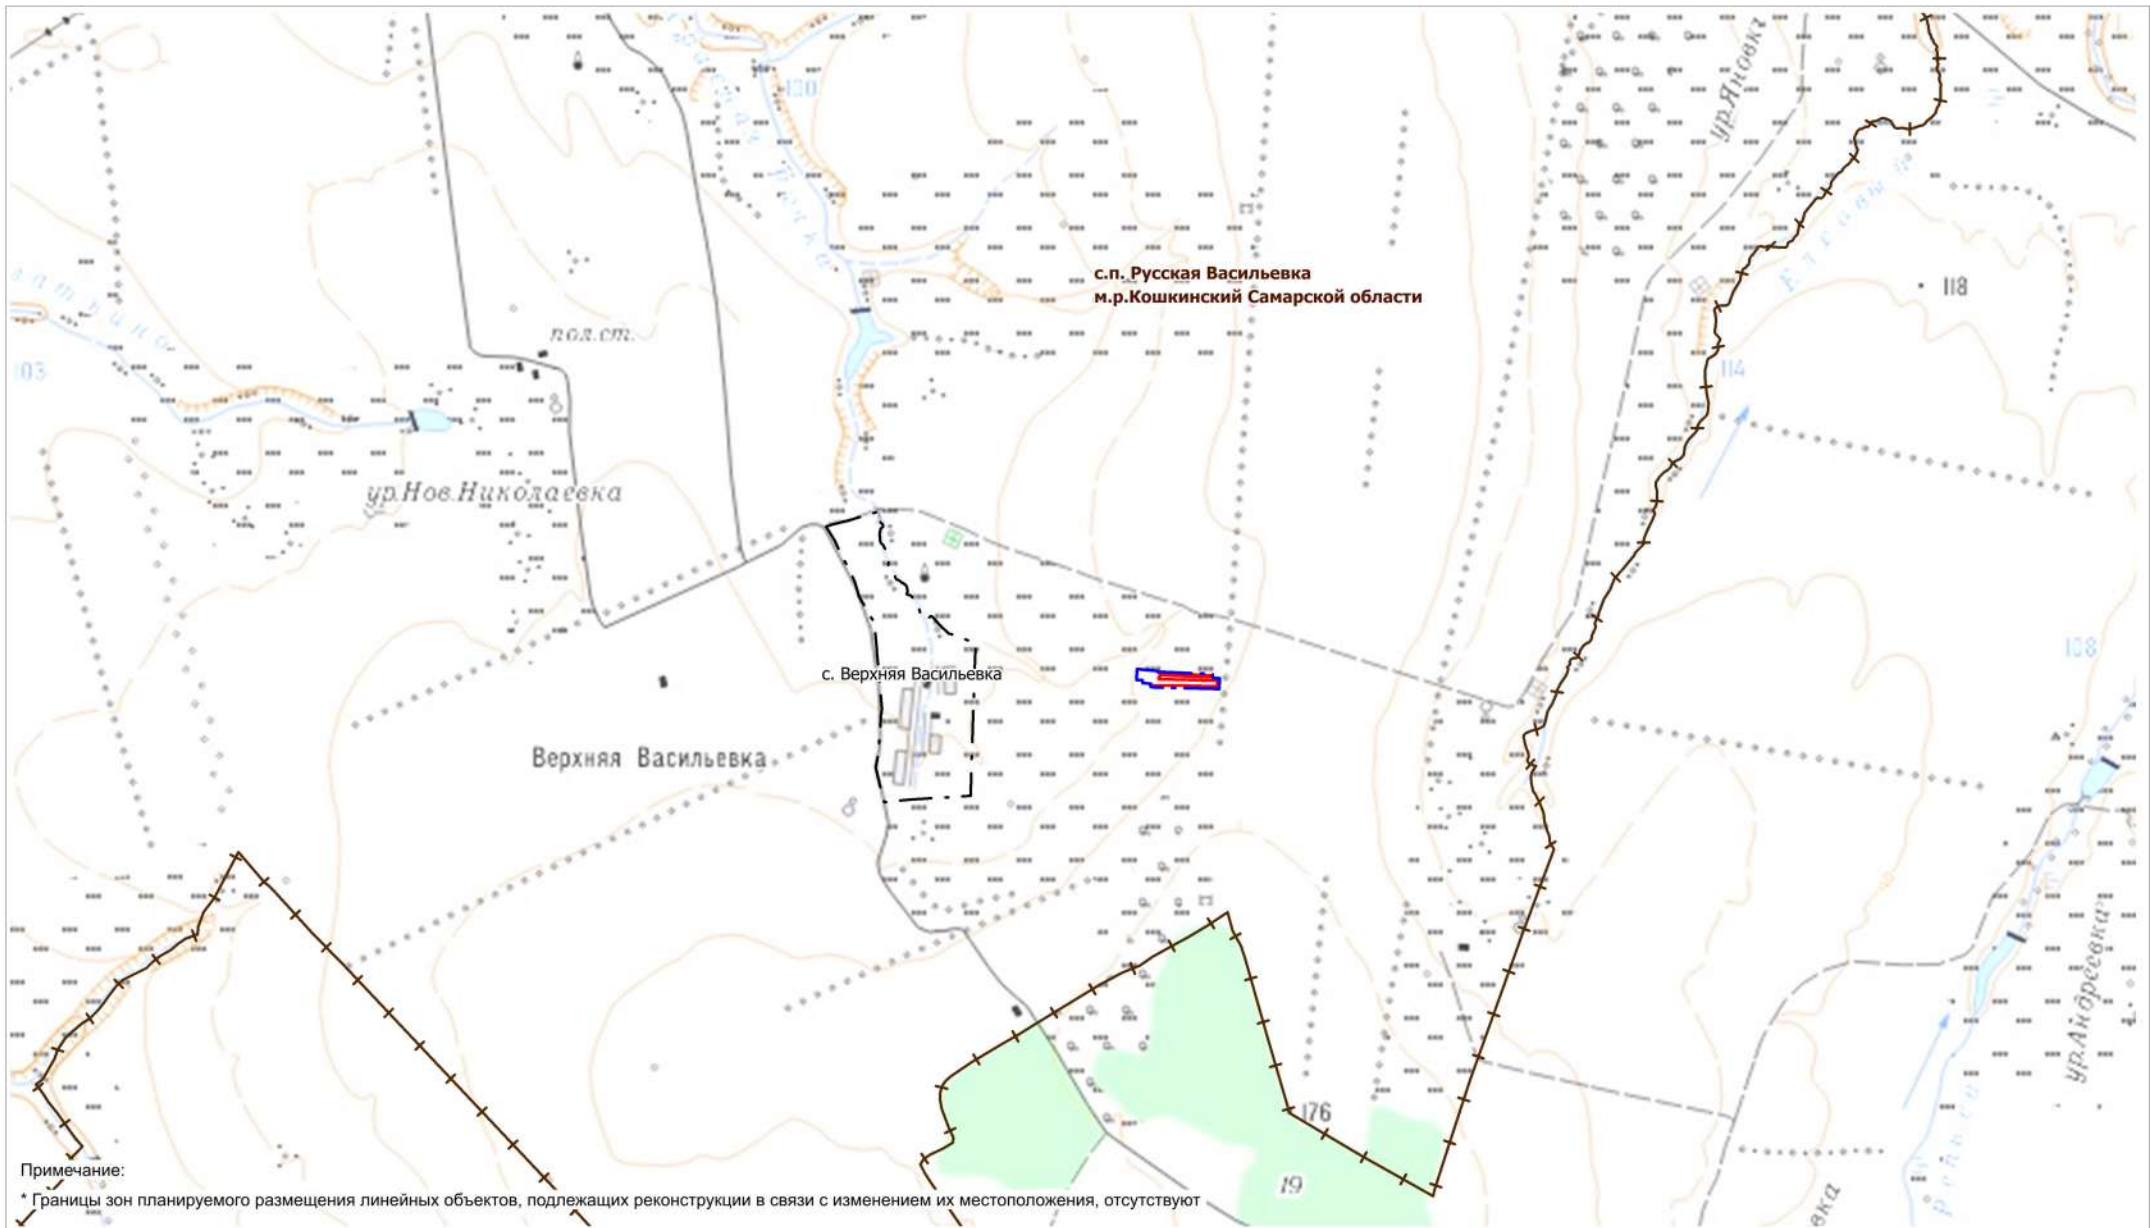

Условные обозначения:

-  - Границы территории, в отношении которой осуществляется подготовка проекта планировки
-  - Границы зон планируемого размещения линейных объектов
-  - Граница муниципального образования
-  - Границы населенных пунктов

ООО "РИТЭК"				Проект планировки территории для строительства объекта ООО "РИТЭК" "Обустройство скважин № 41, 42 Воздвиженского месторождения (лицензия СМР 02275 НР, код участка недр 92275)", в границах сельского поселения Русская Васильевка муниципального района Кошкинский Самарской области				
Изм	Лист	№ документ	Подпись	Дата	Раздел 3. Материалы по обоснованию проекта планировки территории. Графическая часть	Стадия	Лист	Листов
Исполнитель		Щербакоев А.С.				ПП	1	1
Ген. директор		Ховрин Н.А.			Схема расположения элементов планировочной структуры . М 1:25 000	ООО "Средневолжская землеустроительная компания" г. Самара		