


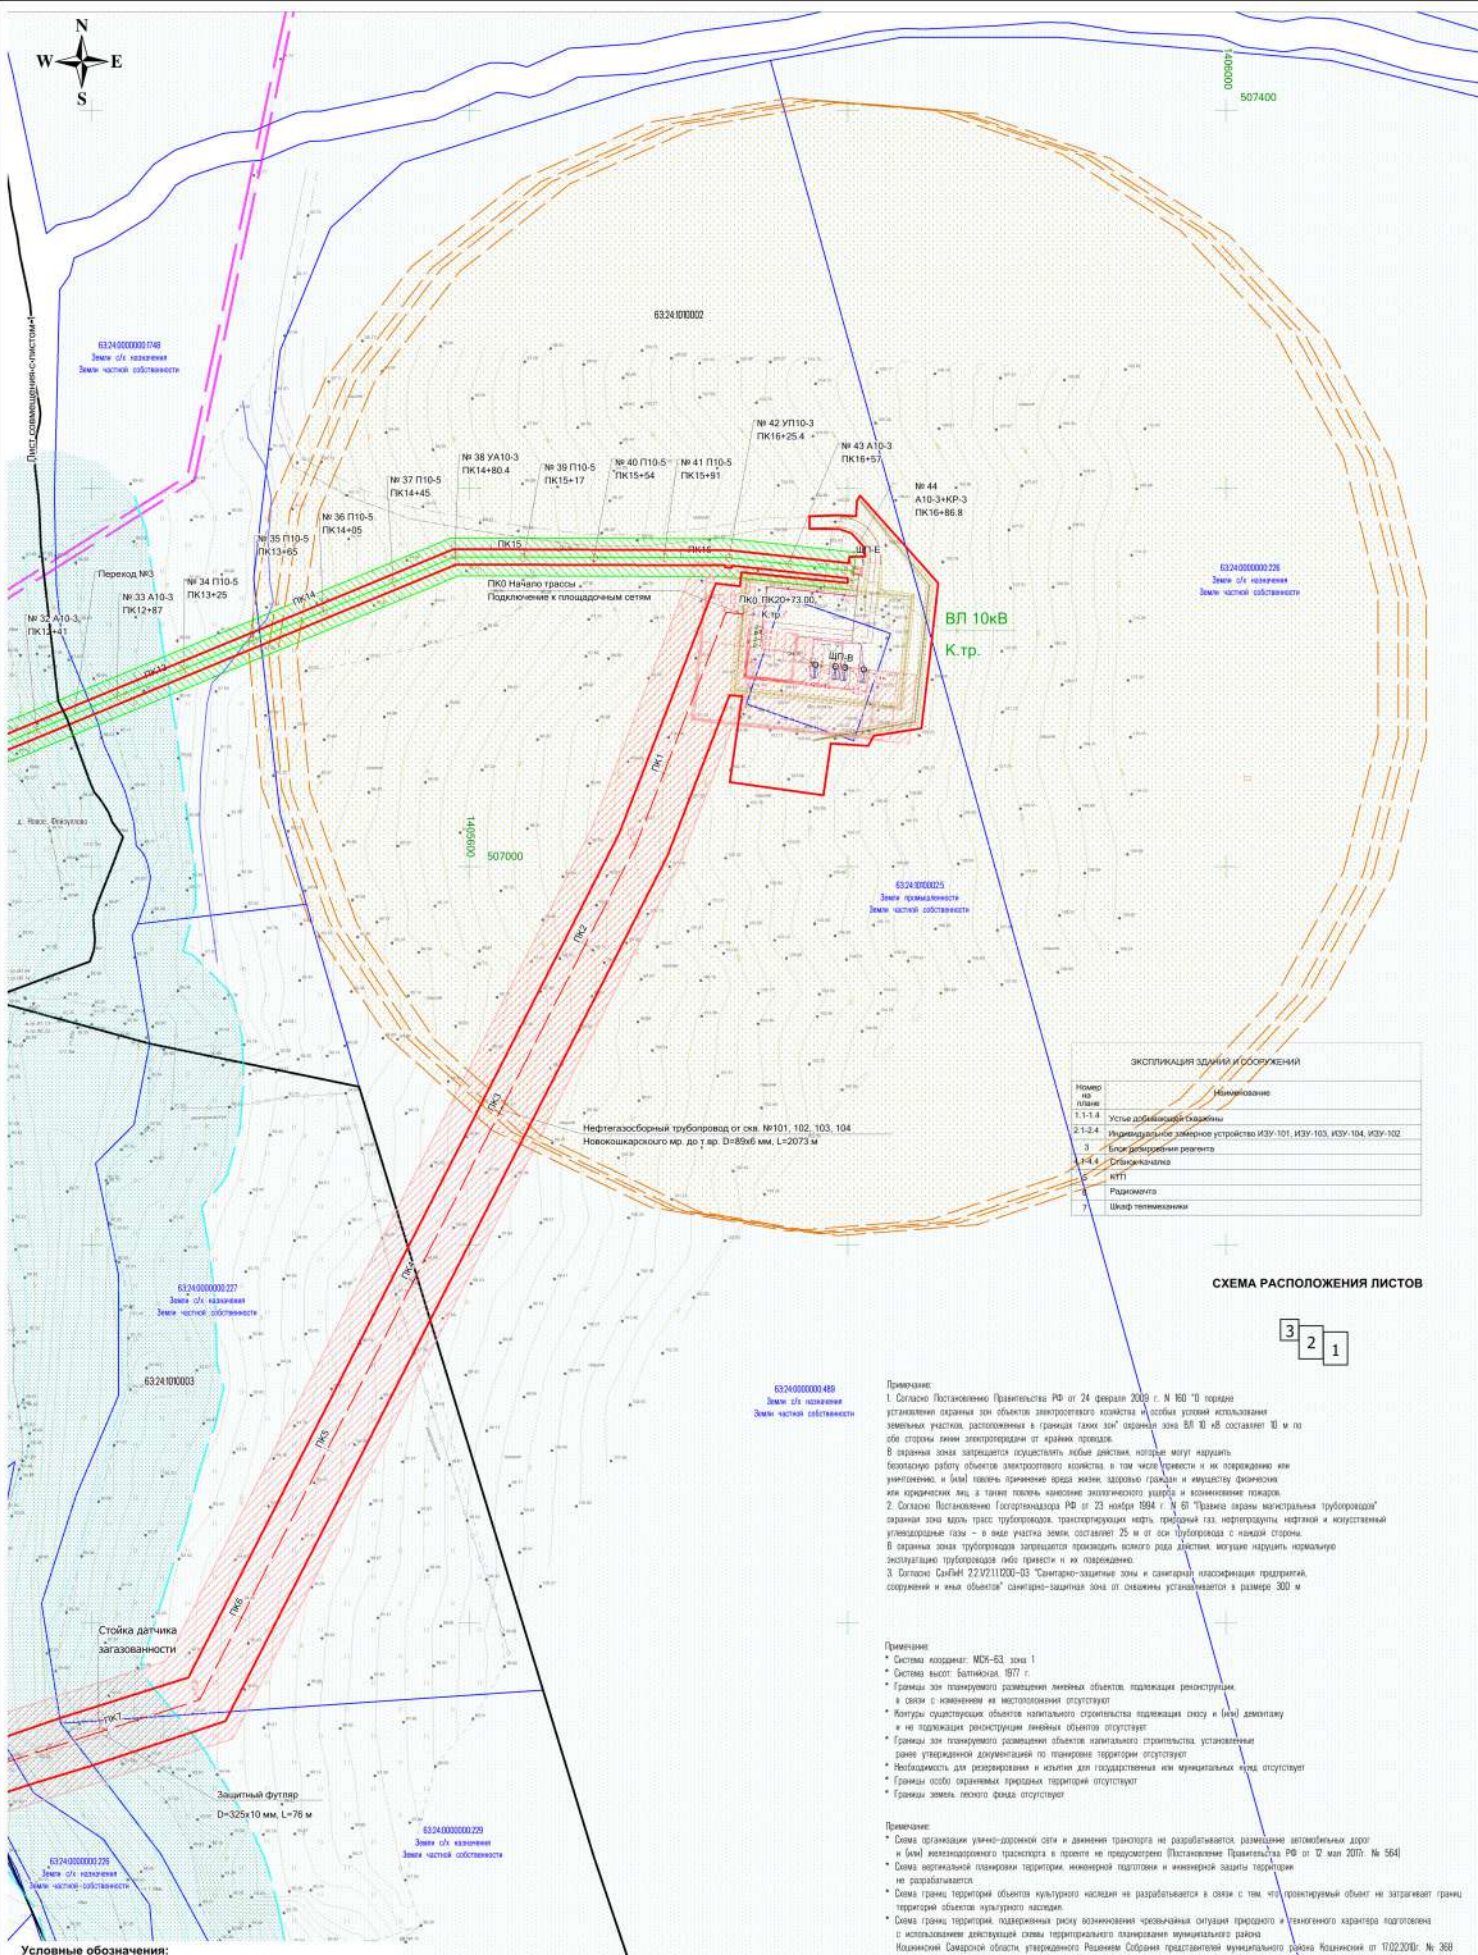

- Условные обозначения:**
- Границы муниципальных образований
 - Границы территории, в отношении которой осуществляется подготовка проекта планировки
 - Границы зон планируемого размещения линейных объектов
 - Граница кадастрового квартала и его номер
 - Граница земельного участка и его номер
 - Граница зоны с особыми условиями использования территории (нефтегазоборный трубопровод, вынудный трубопровод)
 - Граница зоны с особыми условиями использования территории (ВЛ 10 кВ)
 - Границы санитарно-защитной зоны скважины
 - Граница зоны с особыми условиями использования территории установленные в соответствии с законодательством РФ

- Границы водоохранной зоны
- Проектируемые коммуникации
- Проектируемая трасса нефтегазоборного, вынудного трубопровода
- Проектируемая ВЛ 10 кВ
- Проектируемая автодорога, подъезды
- Существующие коммуникации
- Дорожки, проезды
- Трасса нефтепровода
- ЛЭП воздушные

Номер листа	Наименование
1-1-4	Устье добычевого скважины
2-1-4	Пункт добычи скважины
3	Блок добычи скважины
4-1-4	Скважина
КТП	Радомонта
7	Шкаф теплотехники

СХЕМА РАСПОЛОЖЕНИЯ ЛИСТОВ



Примечание:

- Согласно Постановлению Правительства РФ от 24 февраля 2009 г. N 160 "О порядке установления охранных зон объектов электросетевого хозяйства и особых условий использования земельных участков, расположенных в границах таких зон" охранные зоны ВЛ 10 кВ составляют 10 м по обе стороны линии электропередачи от крайних проводов.
- Охранные зоны запрещается осуществлять любые действия, которые могут нарушить безопасную работу объектов электросетевого хозяйства, в том числе нанести им повреждение или уничтожение, и (или) повлечь применение вреда жизни, здоровью граждан и имуществу физических или юридических лиц, а также повлечь нанесение экологического ущерба и возникновение пожаров.
- Согласно Постановлению Государственного РФ от 23 ноября 1994 г. N 61 "Правила охраны магистральных трубопроводов" охранные зоны вдоль трасс трубопроводов, транспортирующих нефть, газ, нефтепродукты, нефть и газ, составляют: газы - в виде участка земли составляет 25 м от оси трубопровода с каждой стороны.
- Охранные зоны трубопроводов запрещается проводить работы, которые могут нарушить нормальную эксплуатацию трубопроводов либо привести к их повреждению.
- Согласно СанПиН 2.2.2/1.000-03 "Санитарно-защитные зоны и санитарная классификация предприятий, сооружений и иных объектов" санитарно-защитная зона от объектов устанавливается в размере 300 м.

Примечание:

- Система координат: МД-63 зона 1
- Система высот: Балтийская, 1977 г.
- Границы зон планируемого размещения линейных объектов, подлежащих реконструкции, в связи с изменением их местонахождения отсутствуют.
- Планы существующих объектов капитального строительства, подлежащих сносу и (или) демонтажу и не подлежащих реконструкции линейных объектов отсутствуют.
- Границы зон планируемого размещения объектов капитального строительства, установленные ранее утвержденной документацией по планировке территории отсутствуют.
- Необходимость для резервирования и изъятия для государственных или муниципальных нужд отсутствуют.
- Границы особо охраняемых природных территорий отсутствуют.
- Границы земель лесного фонда отсутствуют.

Примечание:

- Схема организации улично-дорожной сети и движения транспорта не разрабатывается, размещение автомобильных дорог и (или) железнодорожного транспорта в проекте не предусмотрено (Постановление Правительства РФ от 12 мая 2010 г. N 564).
- Схема территориальной планировки территории, включая подготовку и инженерной защиты территории не разрабатывается.
- Схема границ территории объектов культурного наследия не разрабатывается в связи с тем, что проектируемый объект не затрагивает границ территории объектов культурного наследия.
- Схема границ территории, подлежащих риску возникновения чрезвычайных ситуаций природного и техногенного характера подготовлена с использованием действующей схемы территориального планирования муниципального района Кошкинский Самарской области, утвержденного Решением Собрания представителей муниципального района Кошкинский от 10.02.2010 г. N 368.

ООО "РИТЭК"				Проект планировки территории для строительства объекта ООО "РИТЭК" "Обустройство участка скважины № 101, 102, 103, 104 Новокошкинского месторождения (Лицензия СМР 02275 НР, код участка недр 92275)" в границах сельского поселения Русская Васильевка муниципального района Кошкинский Самарской области		
Изм	Лист	№ документа	Подпись	Раздел 3. Материалы по обоснованию проекта планировки территории. Графическая часть		
Исполнит.	Процессинг	Ховрин Н.А.	СВЗК	Стадия	Лист	Листов
Гендиректор	Ховрин Н.А.			ПП	1	3
				ООО "Средневожская землестроительная компания" г. Самара		



д. Новое Фежуллово

Лист совмещенный с листом 2

ВЛ 10кВ, L=1691,9м
от ВЛ 10кВ ф. РВС-2
ПС 110/10кВ Русская Васильевка
до площадки свк. №101-104

д. Новое Фежуллово

Лист совмещенный с листом 2

632400000023
Земля с/х назначения
Земли частной собственности

6324000001

6324009002

632400000054
63240000010
Земля с/х назначения
Земли частной собственности

6324000003

Стойба датчика
загазованности

6324000000276
Земля с/х назначения
Земли частной собственности
632400000054
63240000010
Земля с/х назначения
Земли частной собственности

СХЕМА РАСПОЛОЖЕНИЯ ЛИСТОВ

3 2 1

Условные обозначения представлены на Листе 1

Изм	Лист	№ документа	Подпись	Дата

Схема использования территории в период подготовки проекта планировки территории.
Схема границ зон с особыми условиями использования территорий.
Схема границ территории, подверженной риску возникновения ЧС природного и техногенного характера.
Схема конструктивных и планировочных решений. М 1:2000

Лист
2


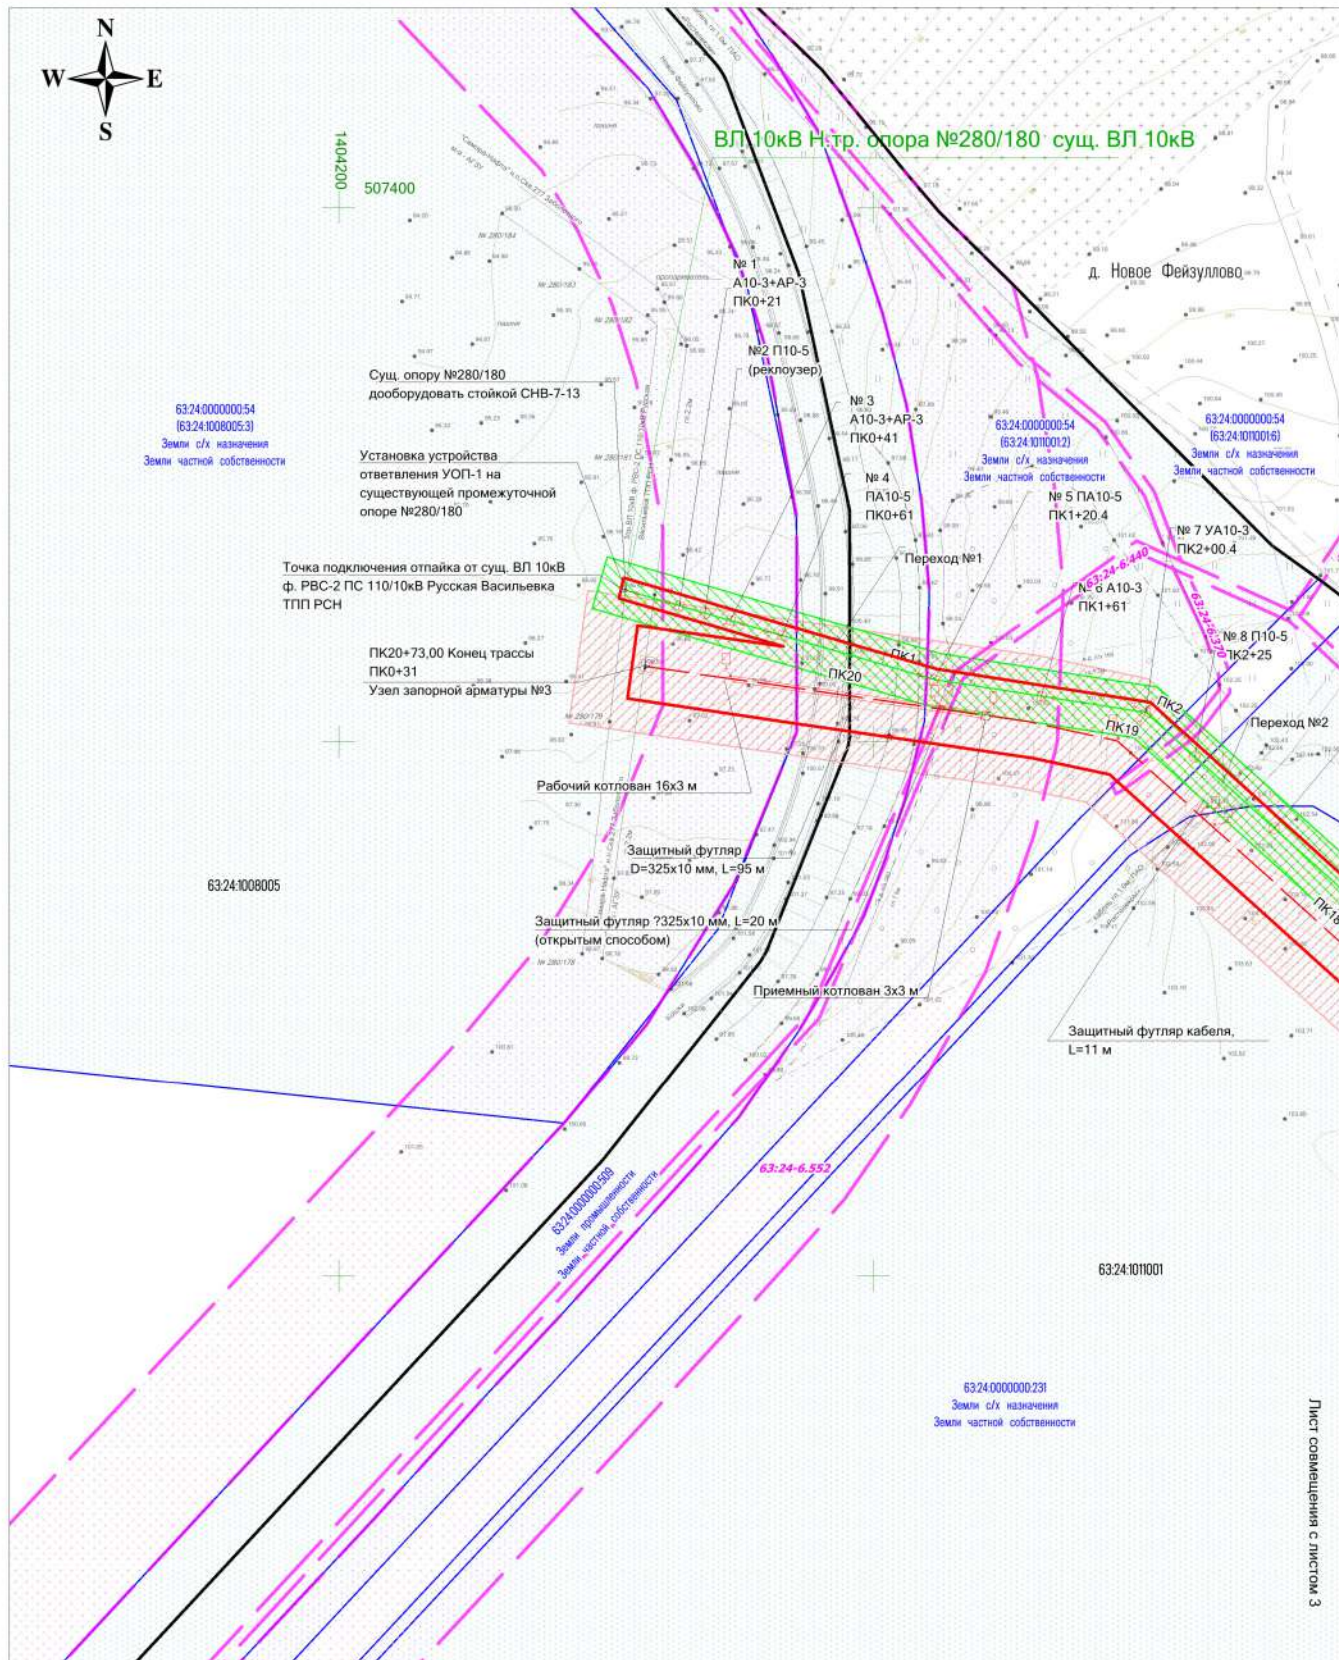


СХЕМА РАСПОЛОЖЕНИЯ ЛИСТОВ

Условные обозначения представлены на Листе 1

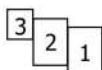

Изм	Лист	№ документ	Подпись	Дата

Схема использования территории в период подготовки проекта планировки территории.
Схема границ зон с особыми условиями использования территорий.
Схема границ территорий, подверженных риску возникновения ЧС природного и техногенного характера.
Схема конструктивных и планировочных решений. М 1:2000