


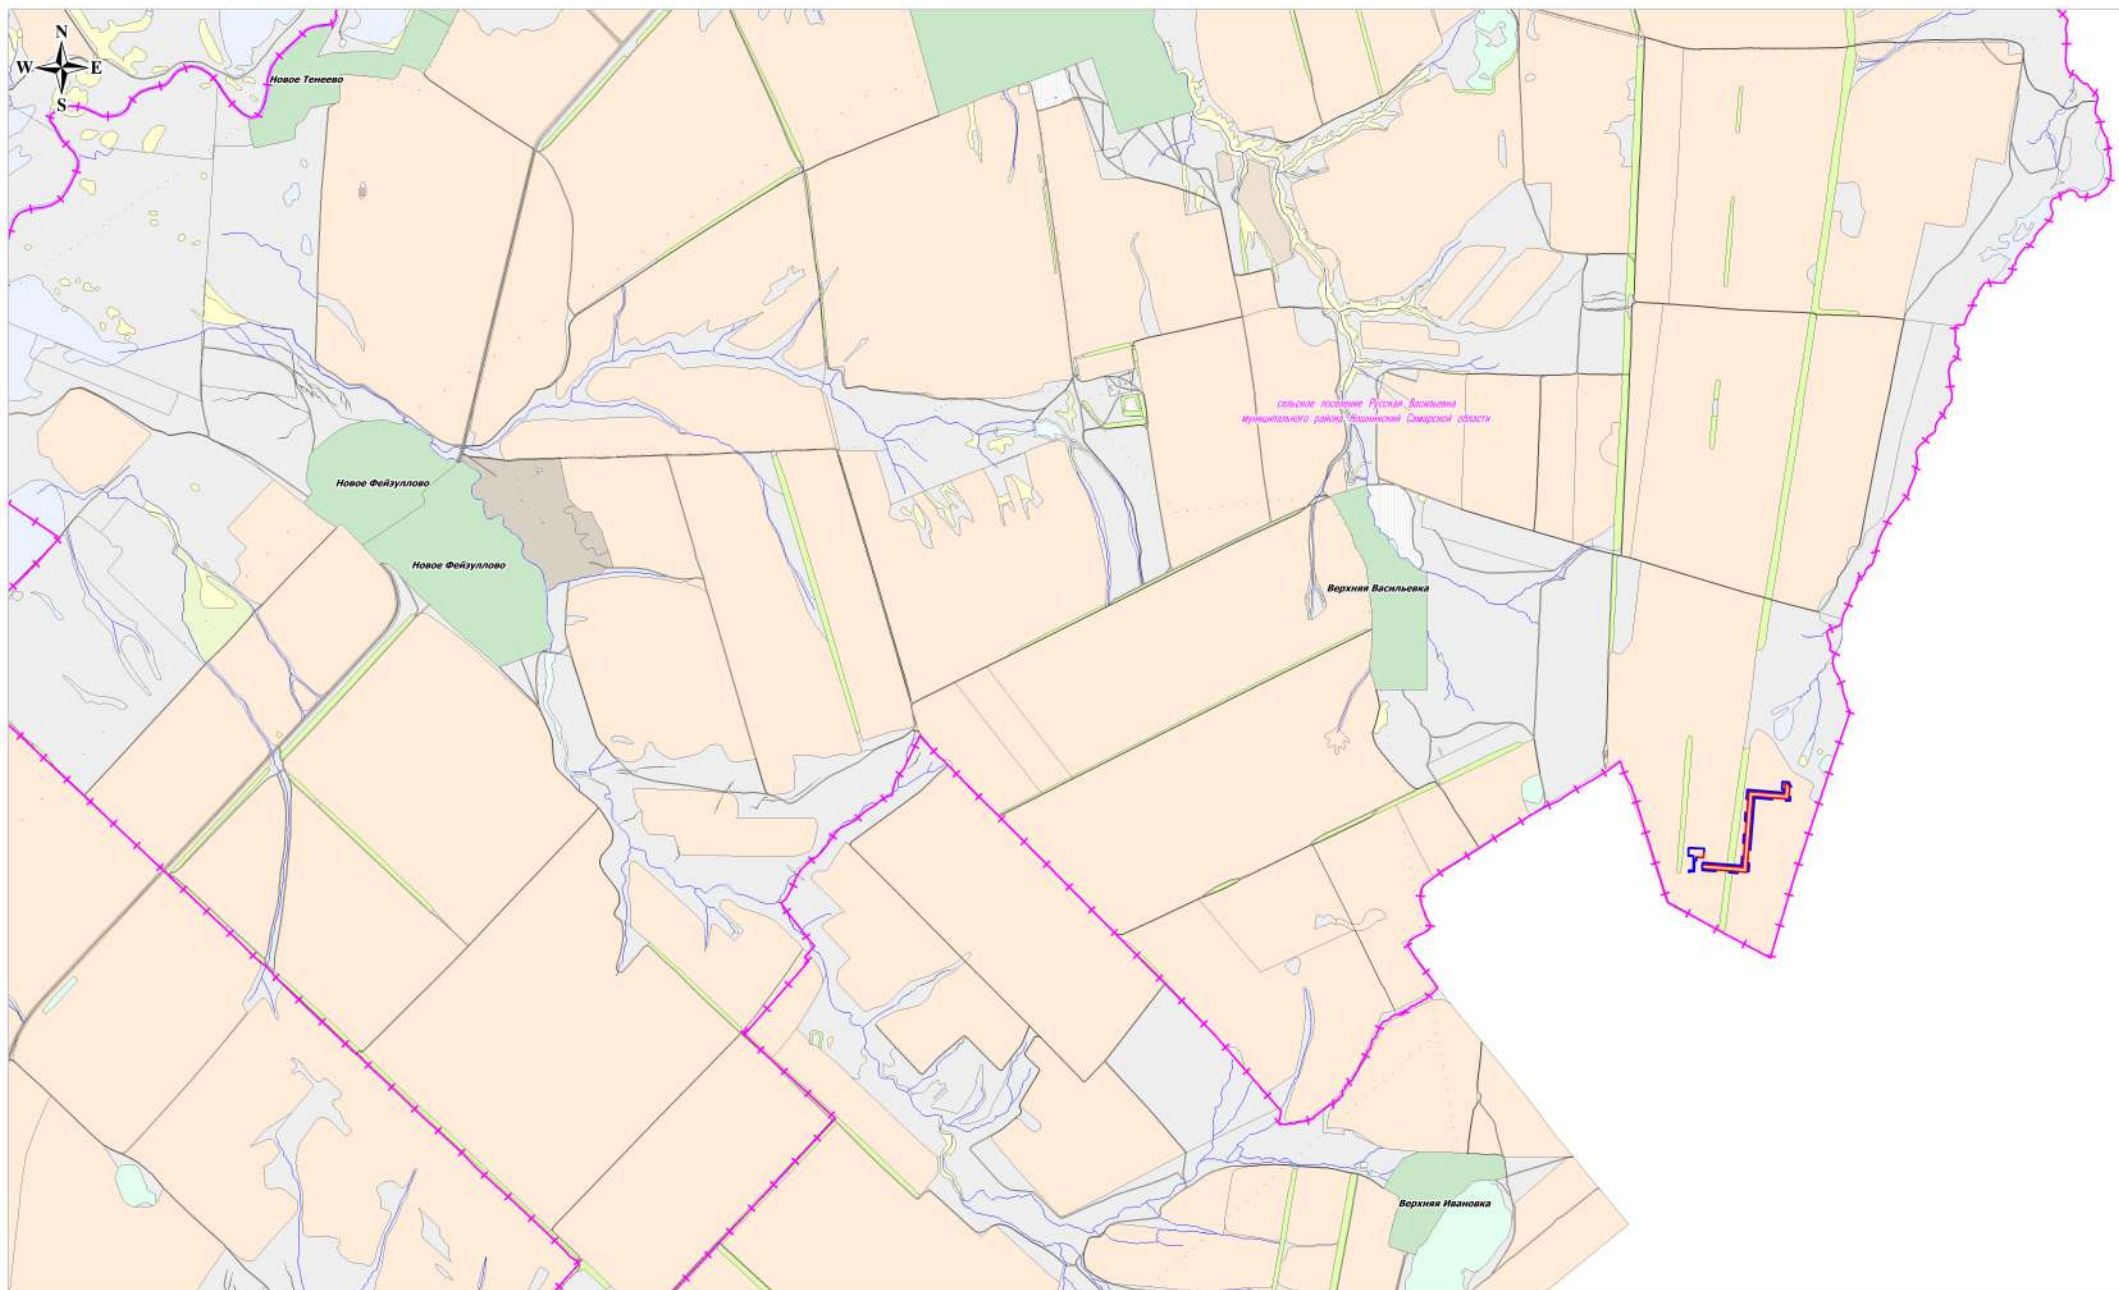

Условные обозначения:

- Граница территории, в отношении которой осуществляется подготовка схемы места расположения элементов планировочной структуры
- Граница зон планируемого размещения линейного объекта
- Русская Васильевка - Границы сельских поселений

Примечание:
* Границы зон планируемого размещения линейных объектов, подлежащих реконструкции в связи с изменением их местоположения отсутствуют

ООО "РИТЭК"				Проект планировки территории для строительства объекта ООО "РИТЭК" "Обустройство скважин № 112Г Воздвиженского месторождения (лицензия СМР 02275 НР, код участка недр 92275)" в границах сельского поселения Русская Васильевка муниципального района Кошкинский Самарской области		
Изм/Лист	№ документа	Подпись	Дата	Раздел 3. Материалы по обоснованию проекта планировки территории. Графическая часть		
Исполнит.	Процуркина Е.В.					
Ген. директор	Ховрин Н.А.			Схема расположения элемента планировочной структуры М 1:25000		
				Стадия	Лист	Листов
				ПП	1	1
				ООО "Средневолжская землеустроительная компания" г. Самара		