


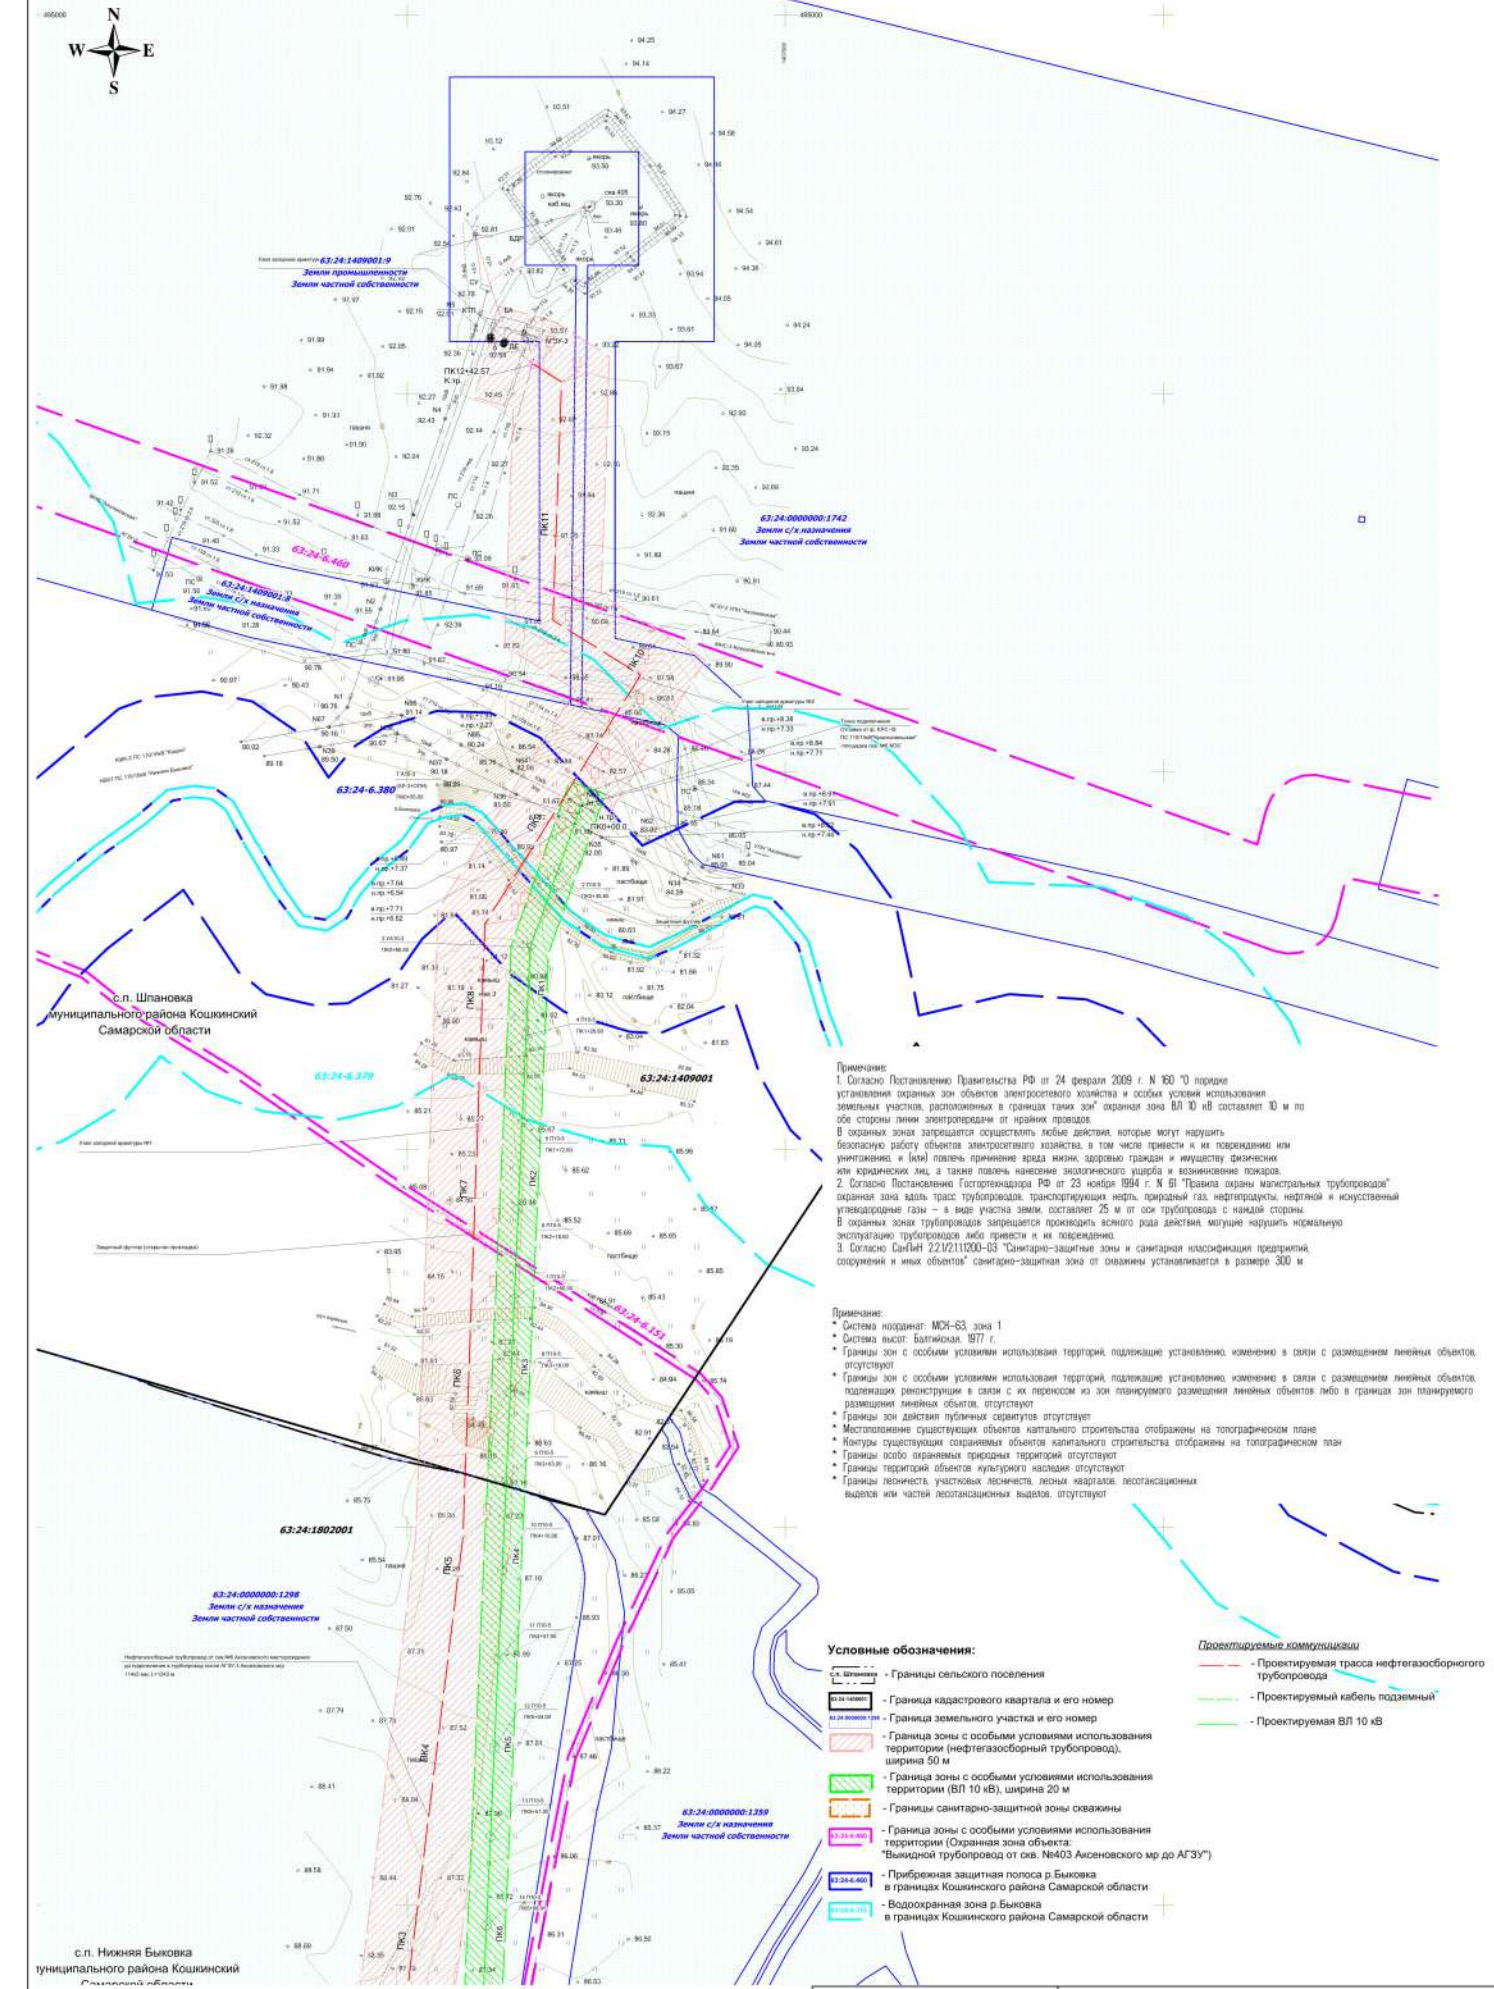

Примечание:
1. Согласно Постановлению Правительства РФ от 24 февраля 2009 г. N 160 "О порядке установления охранных зон объектов электросетевого хозяйства и особых условий использования земельных участков, расположенных в границах таких зон" охранный ВЛ 10 кВ составляет 10 м по обе стороны линии электропередачи от краев проводов.
В охранных зонах запрещается осуществлять любые действия, которые могут нарушить безопасную работу объектов электросетевого хозяйства, в том числе привести к их повреждению или уничтожению, и (или) повлечь причинение вреда жизни, здоровью граждан и имуществу физических или юридических лиц, а также повлечь нарушение экологического баланса и возникновение пожаров.
2. Согласно Постановлению Государственной РФ от 23 ноября 1994 г. N 61 "Правила охраны магистральных трубопроводов" охранный зона вдоль трасс трубопроводов, транспортирующих нефть, природный газ, нефтепродукты, нефть и искусственный углеводородные газы - в виде участка земли, составляет 25 м от оси трубопровода с каждой стороны.
В охранных зонах трубопроводов запрещается проводить всякого рода действия, могущие нарушить нормальную эксплуатацию трубопроводов либо привести к их повреждению.
3. Согласно СанПиН 22/11/1000-03 "Санитарно-защитные зоны и санитарная классификация предприятий, сооружений и иных объектов" санитарно-защитная зона от объектов устанавливается в размере 300 м

Примечание:
• Система координат: МСК-63, зона 1
• Система высот: Балтийская, 1977 г.
• Границы зон с особыми условиями использования территорий, подлежащие установлению, изменению в связи с размещением линейных объектов, отсутствуют
• Границы зон с особыми условиями использования территорий, подлежащие установлению, изменению в связи с размещением линейных объектов, подлежащих реконструкции в связи с их переносом из зон планируемого размещения линейных объектов либо в границах зон планируемого размещения линейных объектов, отсутствуют
• Границы зон действия публичных сервитутов отсутствуют
• Местоположение существующих объектов капитального строительства отображены на топографическом плане
• Контуры существующих сооружений объектов капитального строительства, отображены на топографическом плане
• Границы особо охраняемых природных территорий отсутствуют
• Границы территорий объектов культурного наследия отсутствуют
• Границы лесничеств, участков лесности, лесных кварталов, лесопосадочных выделов или частей лесопосадочных выделов, отсутствуют

- Условные обозначения:**
- с.п. Шлановка
 - с.п. Нижняя Быковка
 - Границы сельского поселения
 - Граница кадастрового квартала и его номер
 - Граница земельного участка и его номер
 - Граница зоны с особыми условиями использования территории (нефтегазоборный трубопровод), ширина 50 м
 - Граница зоны с особыми условиями использования территории (ВЛ 10 кВ), ширина 20 м
 - Границы санитарно-защитной зоны скважины
 - Граница зоны с особыми условиями использования территории (Охранная зона объекта "Выходной трубопровод от скв. №403 Аксиньинского мр до АГЗУ")
 - Прибрежная защитная полоса р. Быковка в границах Кошкинского района Самарской области
 - Водоохранная зона р. Быковка в границах Кошкинского района Самарской области
- Проектируемые коммуникации**
- Проектируемая трасса нефтегазоборного трубопровода
 - Проектируемый кабель подземный
 - Проектируемая ВЛ 10 кВ

СХЕМА РАСПОЛОЖЕНИЯ ЛИСТОВ

1
2

ООО "РИТЭК"			Проект межевания территории для строительства объекта ООО "РИТЭК" "Обустройство многоканальной скважины (МЗС) №6 Аксиньинского месторождения" в границах сельского поселения Нижняя Быковка, Шлановка муниципального района Кошкинский Самарской области		
Изм. Лист	№ документа	Исполнит.	Проектирование Е. Ховрин Н.А.	Раздел 3. Материалы по обоснованию проекта межевания территории. Графическая часть	
Ген. директор					
				Чертеж по обоснованию проекта межевания территории. М 1:2000	
				Стадия	Лист
				ПП	1
				Лист	2
				ООО "Средневолжская землеустроительная компания" г. Самара	

