


Материалы по обоснованию проекта планировки территории

"Расширение УПСВ "Аксеновская" до УПН. Корректировка"

в границах сельского поселения Шпановка и Нижняя Быковка Кошкинского района Самарской области

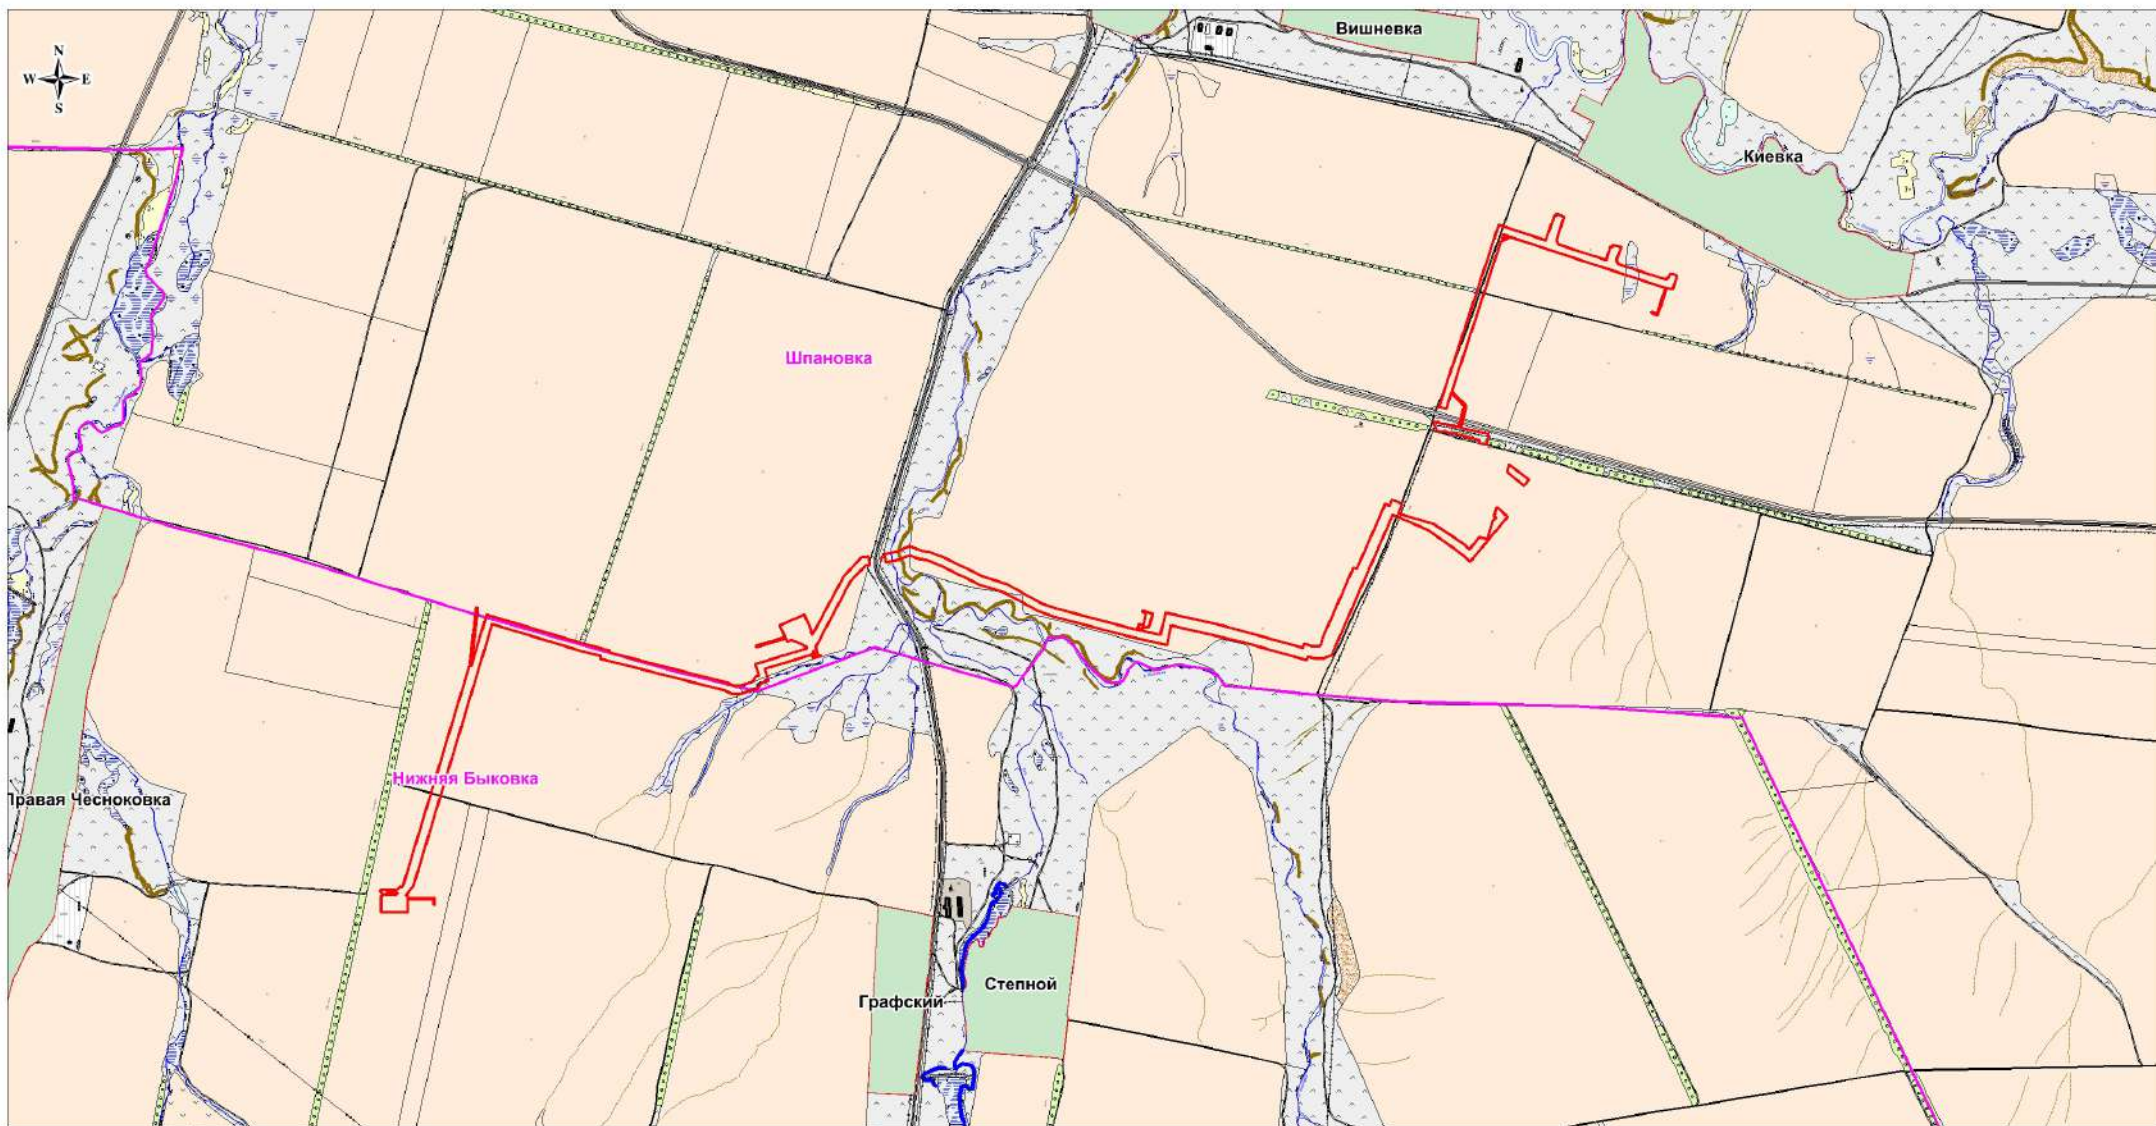

Условные обозначения

- Граница элемента планировочной структуры
- Граница сельского поселения
- Граница земель населенного пункта
- Граница с/х угодий (пашня) в составе земель из категории - с/х назначения
- Граница с/х угодий (пастбище) в составе земель из категории - с/х назначения
- Граница земель из категории - земли водного фонда

ООО "РИТЭК"

Изм.	Кол.уч.	Лист	N док.	Подпись	Дата
Исполнитель				Аксенова Н.В.	
Директор				Ховрин Н.А.	



Проект планировки территории для строительства объекта ООО "РИТЭК": "Техническое перевооружение нефтегазосборного трубопровода от МНС Апальковская 2 до УПН Аксеновская" в границах сельских поселений Нижняя Быкова и Шпановка Кошкинского района Самарской области

Раздел 3.
Материалы по обоснованию проекта планировки территории. Графическая часть.

Схема расположения элемента планировочной структуры
М 1:25 000

Стадия	Лист	Листов
ПП	1	1

ООО "Средневолжская
землеустроительная компания"