


Материалы по обоснованию проекта планировки территории
 "Обустройство скважины №607 Юганского месторождения"
 в границах сельских поселений Орловка и Надеждино Кошкинского района Самарской области

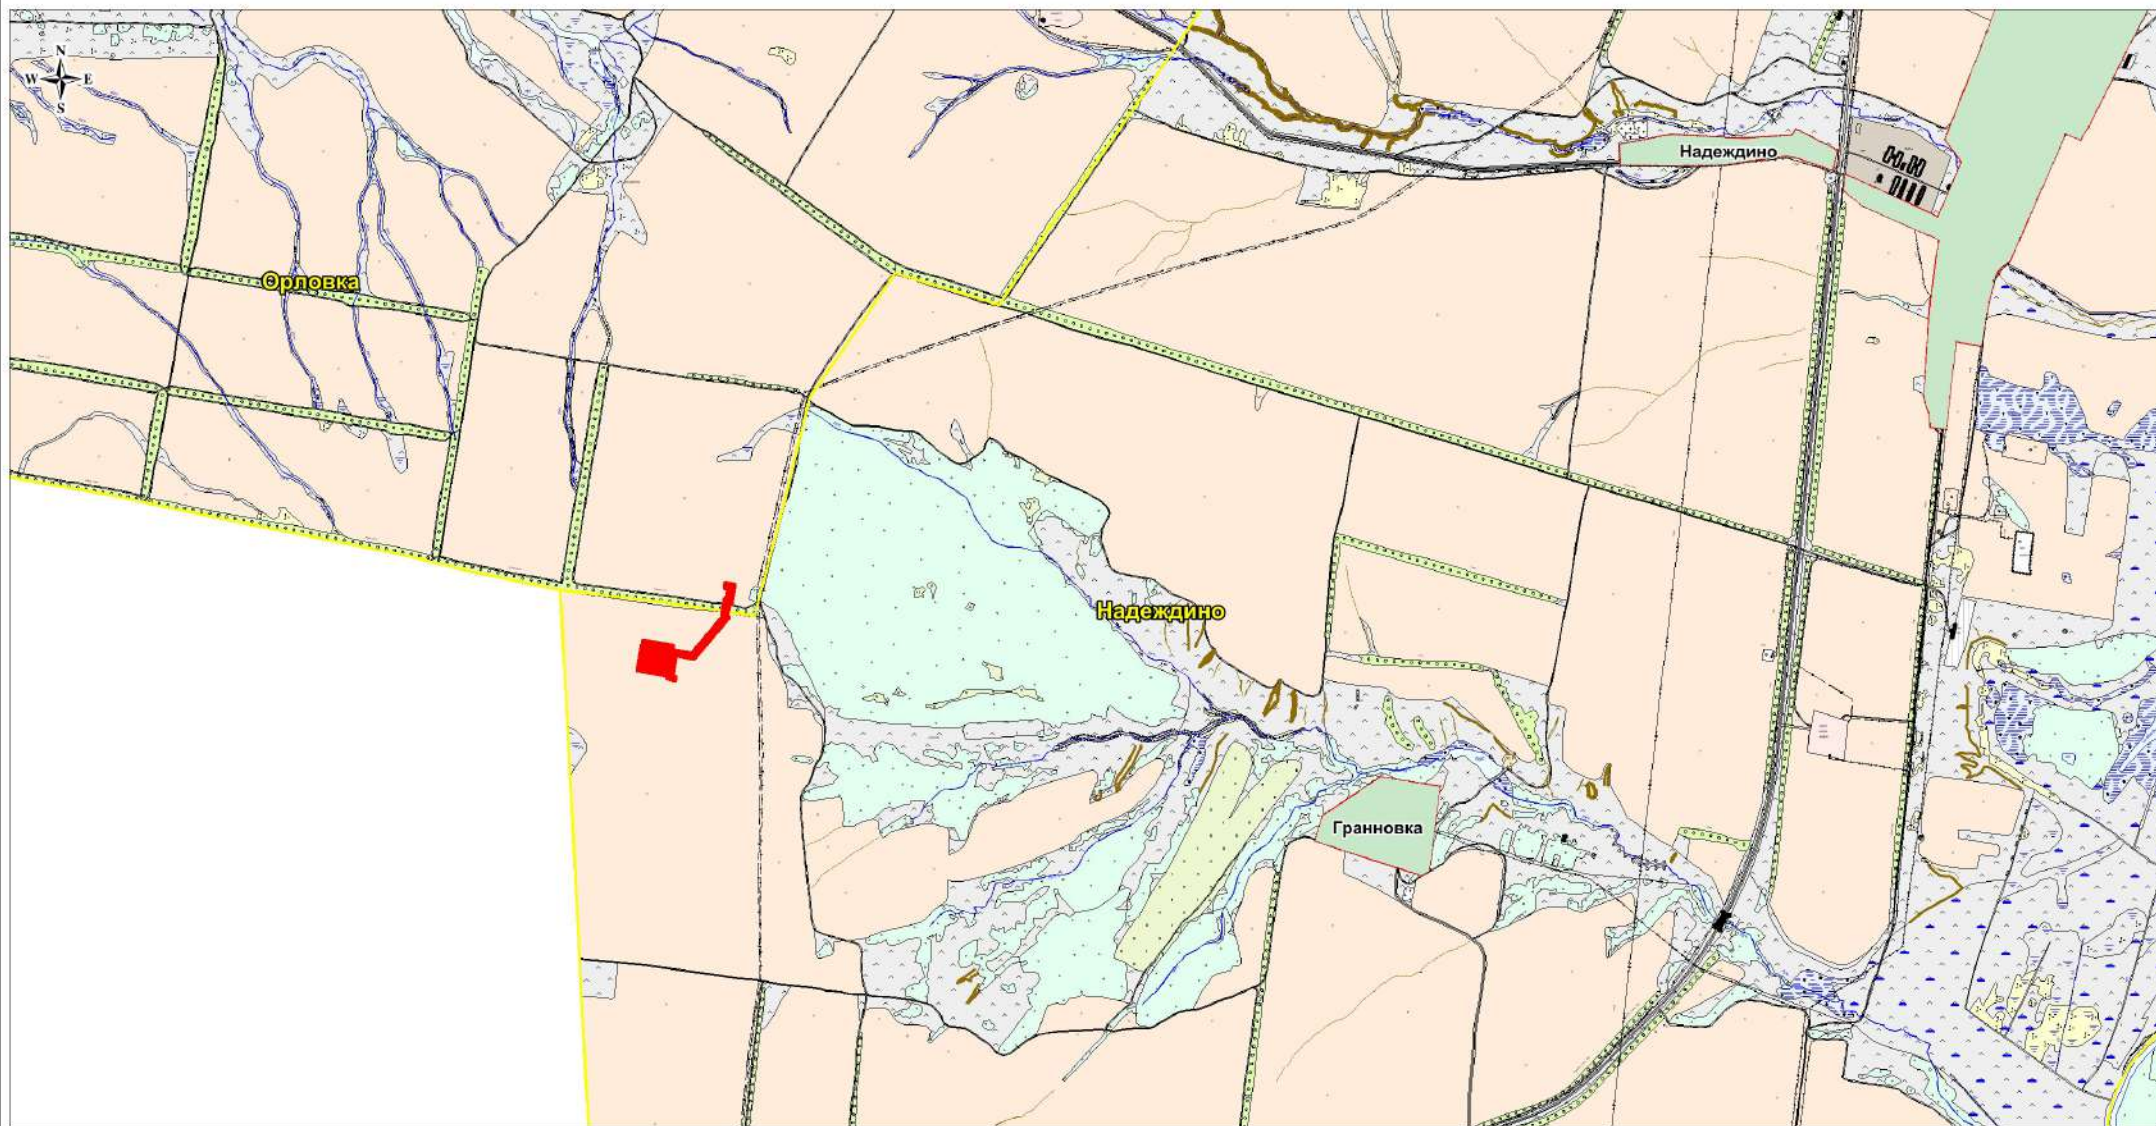

Условные обозначения

	Граница элемента планировочной структуры
	Граница сельского поселения
	Граница земель населенного пункта
	Граница с/х угодий (пашня) в составе земель из категории - с/х назначения
	Граница с/х угодий (пастбище) в составе земель из категории - с/х назначения
	Граница земель из категории - земли водного фонда
	Граница сельского поселения

ООО "РИТЭК"						Проект планировки территории для строительства объекта ООО "РИТЭК": "Обустройство скважины №607 Юганского месторождения" в границах сельских поселений Орловка и Надеждино Кошкинского района Самарской области			
Изм.	Кол.уч.	Лист	N док.	Подпись	Дата	Раздел 3. Материалы по обоснованию проекта планировки территории. Графическая часть.	Стадия	Лист	Листов
Исполнитель		Акаянова Н.В.					ПП	1	1
Директор		Ховрин Н.А.				Схема расположения элемента планировочной структуры М 1:25 000	ООО "Средневолжская землеустроительная компания"		