



МАТЕРИАЛЫ ПО ОБОСНОВАНИЮ ПРОЕКТА МЕЖЕВАНИЯ ТЕРРИТОРИИ

"Техническое перевооружение выходящего трубопровода от скв. №230 Сборновского месторождения до АГЗУ-2 Сборновского месторождения" в границах сельского поселения Нижнее Быково Косовского района Самарской области

Порядок координат характерных точек охранной зоны выходящего трубопровода от скв. №230 до АГЗУ-2 Сборновского м.к.

№ п/п	X	Y
1	489 065,32	1 432 490,44
2	489 113,25	1 432 468,84
3	489 114,04	1 432 450,96
4	489 158,20	1 432 401,89
5	489 578,72	1 432 276,70
6	489 602,37	1 432 175,69
7	489 536,55	1 431 831,52
8	489 495,56	1 431 594,92
9	489 377,10	1 430 733,17
10	489 385,41	1 430 732,03
11	490 083,77	1 430 578,96
12	490 100,36	1 430 556,26
13	490 130,58	1 430 549,68
14	490 124,00	1 430 519,44
15	489 376,64	1 430 682,76
16	489 120,75	1 430 690,46
17	489 446,35	1 431 602,60
18	489 487,35	1 431 840,49
19	489 551,26	1 432 174,63
20	489 536,62	1 432 237,21
21	489 130,90	1 432 359,91
22	489 061,40	1 432 431,84
23	489 061,68	1 432 440,47
24	489 061,93	1 432 440,70



Условные обозначения:

	Границы территории, в отношении которой осуществляется подготовка проекта планировки территории
	Границы зон планировочного размещения линейных объектов
	Граница кадастрового квартала и его номер
	Граница земельного участка и его номер
	№ п/п характерной точки границы охранной зоны
	Границы зон с особыми условиями использования территории (нефтепроводный трубопровод)

Схема расположения листов

	Проектируемая трасса нефтепроводного трубопровода
	Дороги, проезды
	Трасса нефтепровода



Примечание:
 1. Согласно Постановлению Государственного РР от 23 ноября 1994 г. № 61 "Правила охраны местоположения трубопроводов" охранная зона выходящего трубопровода, транспортный путь, выходящий из территории, подлежащей изъятию, устанавливается шириной не менее 20 м от оси трубопровода с каждой стороны.
 2. В охранной зоне трубопровода запрещается размещение объектов, мешающих нормальной эксплуатации трубопровода, либо препятствую ей.

Примечание:
 1. Небюджетность для размещения и установки для обслуживания в муниципальных учреждениях.
 2. Публикация результатов разработки.

ООО "РИТЭК"			
Исполнитель	№ документа	Подпись	Дата
Директор	Куркин Н.А.		


Материалы по обоснованию проекта межевания территории. Графическая часть.			
Этапия	Лист	Листов	
ПП	1	2	

ООО "Самарско-Волжская инженерно-строительная компания"	
г. Самара	



МАТЕРИАЛЫ ПО ОБОСНОВАНИЮ ПРОЕКТА МЕЖЕВАНИЯ ТЕРРИТОРИИ

"Техническое перевооружение выкидного трубопровода от скв. №230 Сборновского месторождения до АГЗУ-2 Сборновского месторождения"
в границах сельского поселения Нижняя Быковка Кошкинского района Самарской области

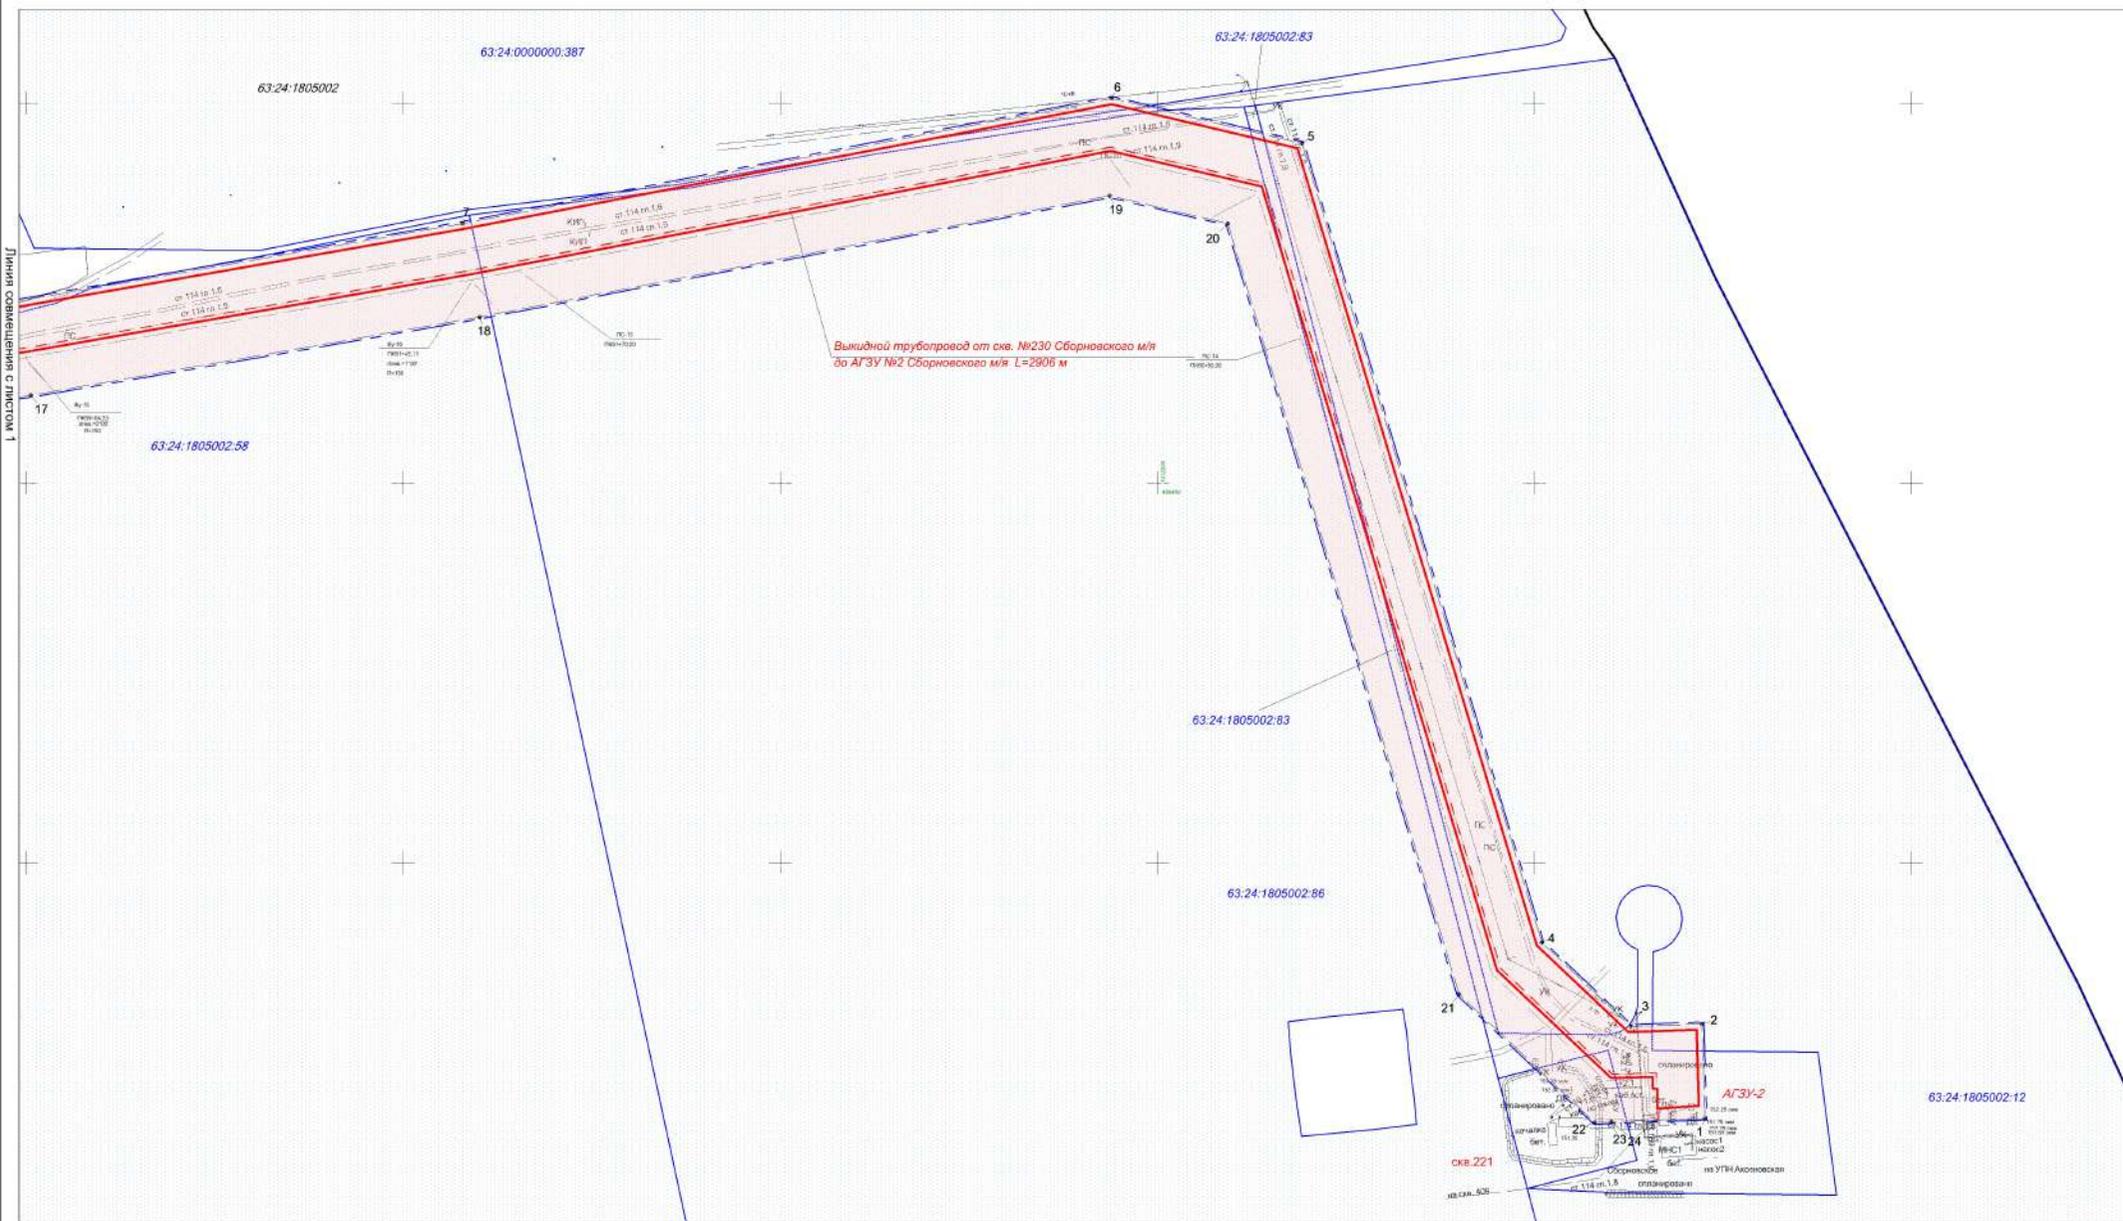

Изм.	Лист	№ документа	Подпись	Дата